

MAPA Z PROJEKTEM PODZIAŁU NIERUCHOMOŚCI

opracowanym w trybie przepisów ustawy o gospodarce nieruchomościami

Arkusz 16 (32)

SKALA 1:1000

Położenie obszaru opracowania: Morakowo (0526110)

Nazwa gminy: Golańcz

Identyfikator i nazwa obszaru ewidencyjnego: 302803_5.0005 Morakowo

Numer księgi wieczystej: PO1B/00033258/3

Identyfikator zgłoszenia prac geodezyjnych: GK.6640.1.2113.2023

Układ współrzędnych prostokątnych płaskich: PL-2000/6

Układ wysokości: PL-EVRF2007-NH

Data opracowania mapy 01.02.2024

WYKAZ ZMIAN GRUNTOWYCH

Stan przed podziałem					Stan po podziale				
Identyfikator jednostki ewidencyjnej	Identyfikator obszaru ewidencyjnego	Nr jedn. rej. gruntów	Nr działki ewidencyjnej	Oznaczenie użytków gruntowych i klas bonitacyjnych	Pole powierzchni [ha]	Nr działki gruntu	Oznaczenie użytków gruntowych i klas bonitacyjnych	Pole powierzchni [ha]	Pole powierzchni [ha]
						14/1	TP	0.0228	
				Rilla	0.0268		Rilla	0.0268	
				B	0.0343		B	0.0343	
				Razem	0.0611				
302803_5	0005	G4	14	Ogółem	0.0639		Ogółem:	0.0839	
słownie: osiemset trzydzieści dziewięć metrów kwadratowych									
Stan przed podziałem					Stan po podziale				
Identyfikator jednostki ewidencyjnej	Identyfikator obszaru ewidencyjnego	Nr jedn. rej. gruntów	Nr działki ewidencyjnej	Oznaczenie użytków gruntowych i klas bonitacyjnych	Pole powierzchni [ha]	Nr działki gruntu	Oznaczenie użytków gruntowych i klas bonitacyjnych	Pole powierzchni [ha]	Pole powierzchni [ha]
				N	0.0802	15/1	TP	0.0210	
						15/2	N	0.0592	
302803_5	0005	G4	15	Ogółem	0.0802		Ogółem:	0.0802	
słownie: osiemset dwa metry kwadratowe									
Stan przed podziałem					Stan po podziale				
Identyfikator jednostki ewidencyjnej	Identyfikator obszaru ewidencyjnego	Nr jedn. rej. gruntów	Nr działki ewidencyjnej	Oznaczenie użytków gruntowych i klas bonitacyjnych	Pole powierzchni [ha]	Nr działki gruntu	Oznaczenie użytków gruntowych i klas bonitacyjnych	Pole powierzchni [ha]	Pole powierzchni [ha]
						84/1	TP	0.0018	
				Rilla	0.1400	84/2	Rilla	0.1382	
302803_5	0005	G4	84	Ogółem	0.1400		Ogółem:	0.1400	
słownie: tysiąc czterysta metrów kwadratowych									
Stan przed podziałem					Stan po podziale				
Identyfikator jednostki ewidencyjnej	Identyfikator obszaru ewidencyjnego	Nr jedn. rej. gruntów	Nr działki ewidencyjnej	Oznaczenie użytków gruntowych i klas bonitacyjnych	Pole powierzchni [ha]	Nr działki gruntu	Oznaczenie użytków gruntowych i klas bonitacyjnych	Pole powierzchni [ha]	Pole powierzchni [ha]
						19/1	TP	0.0165	
				Br-Rilla	0.0529		Br-Rilla	0.0529	
				Rilla	0.0408		Rilla	0.0408	
				Razem	0.0937				
302803_5	0005	G4	19	Ogółem	0.1102		Ogółem:	0.1102	
słownie: tysiąc sto dwa metry kwadratowe									
Stan przed podziałem					Stan po podziale				
Identyfikator jednostki ewidencyjnej	Identyfikator obszaru ewidencyjnego	Nr jedn. rej. gruntów	Nr działki ewidencyjnej	Oznaczenie użytków gruntowych i klas bonitacyjnych	Pole powierzchni [ha]	Nr działki gruntu	Oznaczenie użytków gruntowych i klas bonitacyjnych	Pole powierzchni [ha]	Pole powierzchni [ha]
						79/1	TP	0.0046	
				Rilla	0.0324	79/2	Rilla	0.0278	
302803_5	0005	G4	79	Ogółem	0.0324		Ogółem:	0.0324	
słownie: trzysta dwadzieścia cztery metry kwadratowe									

Wykazane na mapie granice nieruchomości podlegającej podziałowi są zgodne z danymi ewidencyjnymi.

Usługi Geodezyjne NADGEO
Adrian Nadgródkiwicz
ul. Poznańska 15A, 62-400 Słupca
tel: 663948986
NIP 667-175-04-12 REGON 302755377


GEODETA UPRAWNIONY
inż. Adrian Nadgródkiwicz
nr uprawnień 23002

Podpisuje się, że niniejszy dokument został opracowany w wyniku prac, których rezultaty zawiera aparat techniczny wpisany do ewidencji materiałów państwowego zasobu geodezyjnego i kartograficznego.

STAROSTA WĄGROWIECKI
Identyfikator ewidencyjny aparatu technicznego
Data przyjęcia aparatu technicznego do zasobu
Imię, nazwisko i podpis osoby reprezentującej organ

Z UP. STAROSTY
Majłada Wyrzykowska-Debska
Zastępca Kierownika Wydziału
Geodezji, Kartografii i Katastru

Szkic orientacyjny 1:25000

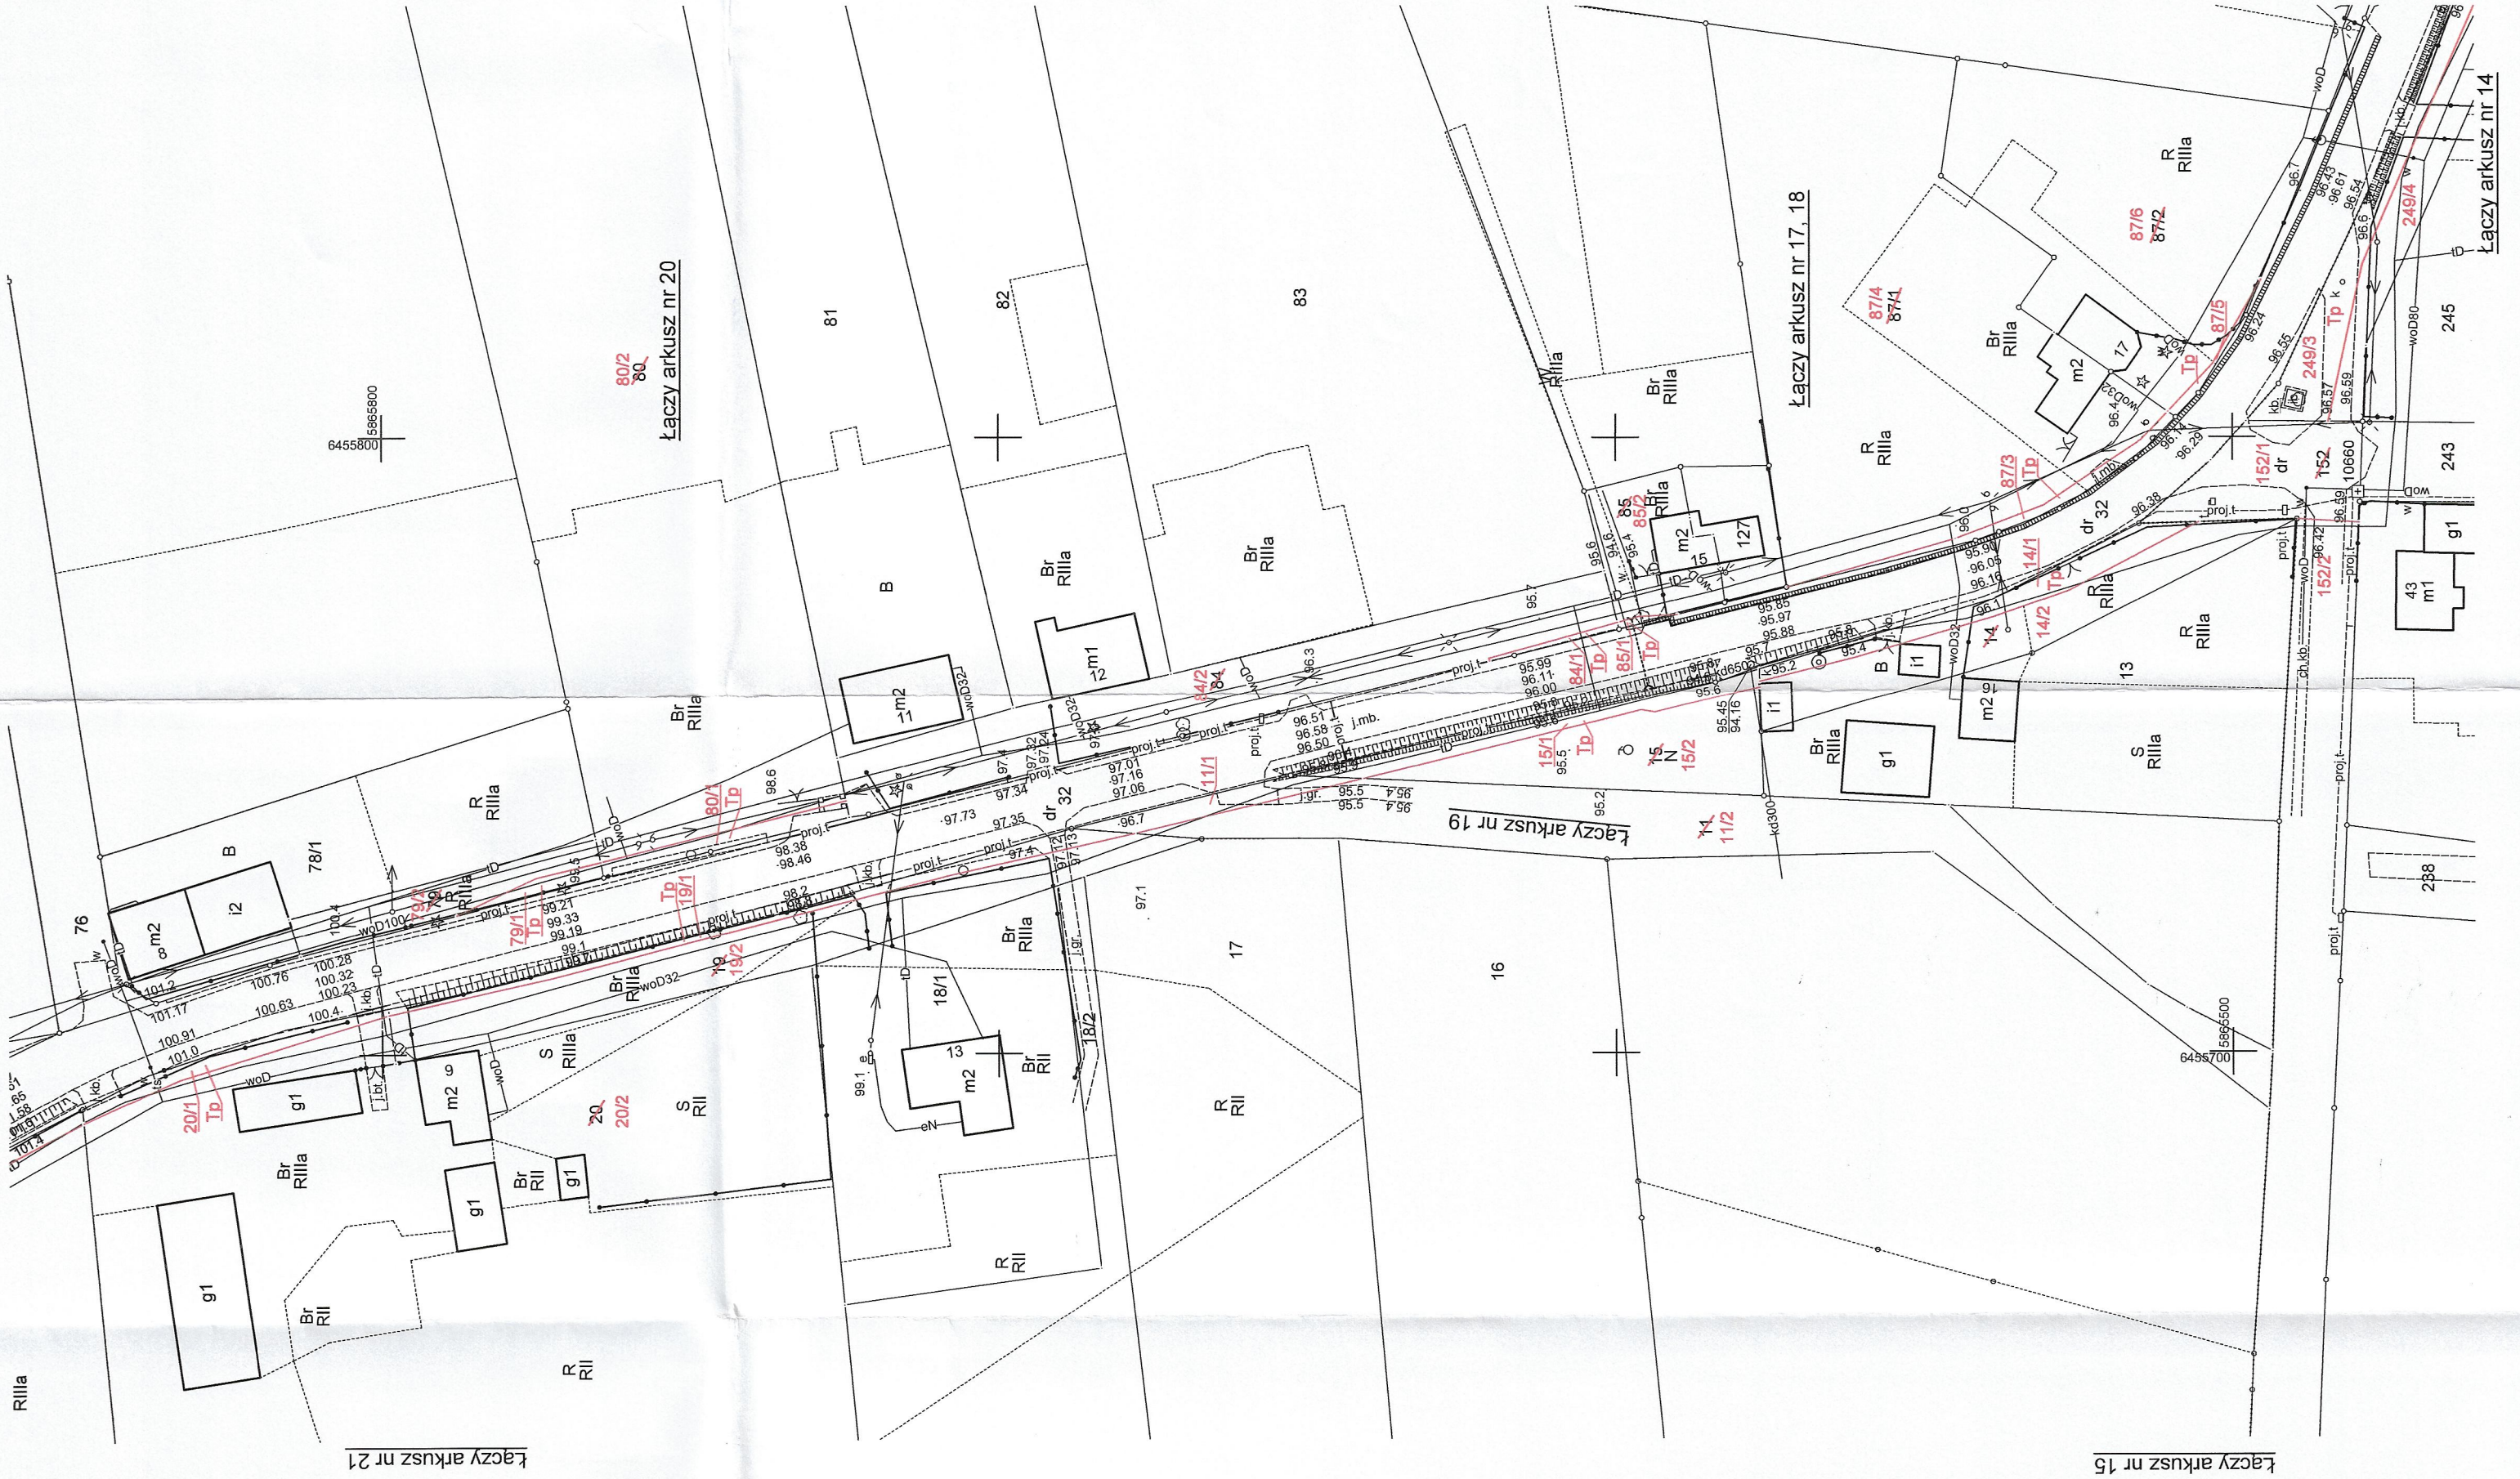

Załącznik nr 2
do decyzji Wojewody Wielkopolskiego
nr ... z dnia 17.01.2025.
o zezwoleniu na realizację
inwestycji drogowej

Z up. Wojewody Wielkopolskiego
Majłada Wyrzykowska-Debska
Zastępca Dyrektora
Wydziału Infrastruktury