MAPA DO CELÓW PROJEKTOWYCH
skala 1 : 500

Nr ID: PODGIK.6640.1.331.2023
Województwo: dolnośląskie
Powiat: lubiński
Jedn.ewid: 021102_2 gmina Lubin
Obręb: 0016 Miłoradzice
Obiekt: Miłoradzice
Układ współrzędnych prostokątnych płaskich: 2000/5
Układ wysokościowy: PL-EVRF2007-NH
Mapę opracował: mgr inż. Jacek Tężycki, 25.08.2023r.

Wykonawca:

P.W.JOTTE s.c.
ul.Balicka 100 lok.41,30-149 Kraków
tel./fax 012 626-59-34
tel.602-722-772,601-546-284
REGON 357194269 NIP 678-27-83-952

GEODETA UPRAWNIONY
Nr.upr.zaw.16627
mgr inż.Jacek Tężycki

Podpisano elektronicznie

Niniejszą mapę do celów projektowych sporządzono na podstawie danych otrzymanych z PODGIK w Lubinie oraz pomiaru uzupełniającego.
Granice działek wniesiono na podstawie danych uzyskanych z ewidencji gruntów i budynków.
Nie ustalano obciążeń związanych ze służebnością gruntów.
Nie wyklucza się istnienia sieci uzbrojenia terenu nieujawnionych na mapie.
W zakresie opracowania wniesiono projekty ZUDP.
W zakresie opracowania wniesiono MPZP.

zakres aktualizacji mapy
linie rozgraniczające tereny o różnym przeznaczeniu lub różnych zasadach zagospodarowania
nieprzekraczalna linia zabudowy
U oznaczenia terenów z MPZP
proj.w projekty ZUDP
452142-42385 punkt osnowy geodezyjnej-podlega ochronie
515332.5/0100 punkt osnowy geodezyjnej-podlega ochronie

Oświadczam, że niniejszy dokument został opracowany w wyniku prac geodezyjnych i kartograficznych, których rezultaty zawiera operat techniczny pozytywnie zweryfikowany. Jednocześnie informuję, że jestem świadomy odpowiedzialności karnej za złożenie fałszywego oświadczenia.

Identyfikator zgłoszenia prac geodezyjnych	PODGIK.6640.1.331.2023
Organ służby geodezyjnej, który otrzymał zgłoszenie	STAROSTA LUBIŃSKI
Wykonawca prac geodezyjnych	P.W.JOTTE s.c.
Nr oraz data sporządzenia dokumentu zawierającego wynik pozytywnej weryfikacji	Protokół Weryfikacji Nr PODGIK.6640.1.331.2023_21837 z daty 20-02-2024 r.
Imię i nazwisko oraz nr uprawnień zawodowych kierownika prac	mgr inż.Jacek Tężycki Nr uprawnień 16627

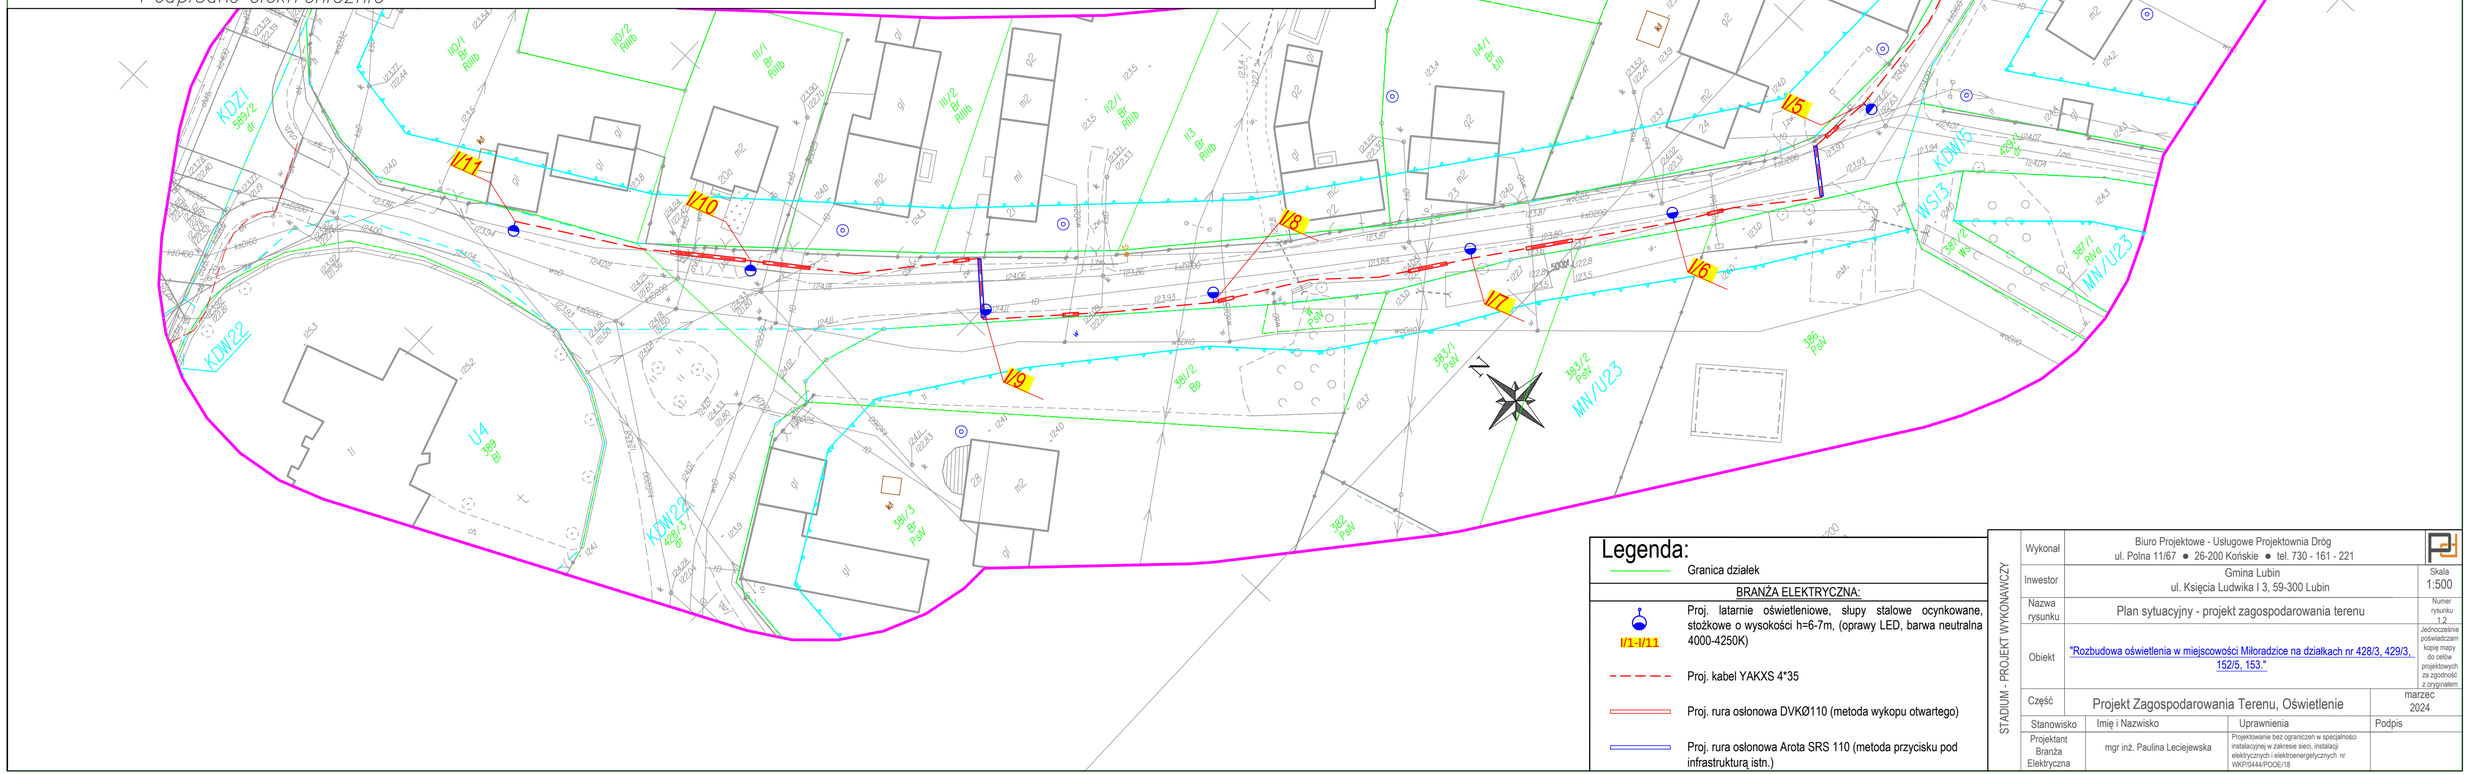

Legenda:

Granica działek

BRANŻA ELEKTRYCZNA:

I/1-I/11 — Proj. latarnie oświetleniowe, słupy stalowe ocynkowane, stożkowe o wysokości h=6-7m, (oprawy LED, barwa neutralna 4000-4250K)

Proj. kabel YAKXS 4*35

Proj. rura osłonowa DVKØ110 (metoda wykopu otwartego)

Proj. rura osłonowa Arota SRS 110 (metoda przycisku pod infrastrukturą istn.)

STADIUM - PROJEKT WYKONAWCZY

Wykonał	Biuro Projektowe - Usługowe Projektownia Dróg ul. Polna 11/67 • 26-200 Końskie • tel. 730 - 161 - 221		
Inwestor	Gmina Lubin ul. Księcia Ludwika I 3, 59-300 Lubin		Skala 1:500
Nazwa rysunku	Plan sytuacyjny - projekt zagospodarowania terenu		Numer rysunku 1.2
Obiekt	"Rozbudowa oświetlenia w miejscowości Miłoradzice na działkach nr 428/3, 429/3, 152/5, 153."		Jednocześnie poświadczam kopię mapy do celów projektowych za zgodność z oryginałem
Część	Projekt Zagospodarowania Terenu, Oświetlenie		marzec 2024
Stanowisko	Imię i Nazwisko	Uprawnienia	Podpis
Projektant Branża Elektryczna	mgr inż. Paulina Leciejewska	Projektowanie bez ograniczeń w specjalności instalacyjnej w zakresie sieci, instalacji elektrycznych i elektroenergetycznych nr WKP/0444/POOE/18	