


DEMONTAŻ ZBĘDNYCH
POŁĄCZEŃ WYRÓWNAWCZYCH

KALISZ
DEMONTAŻ
ELEKTRYCZNE

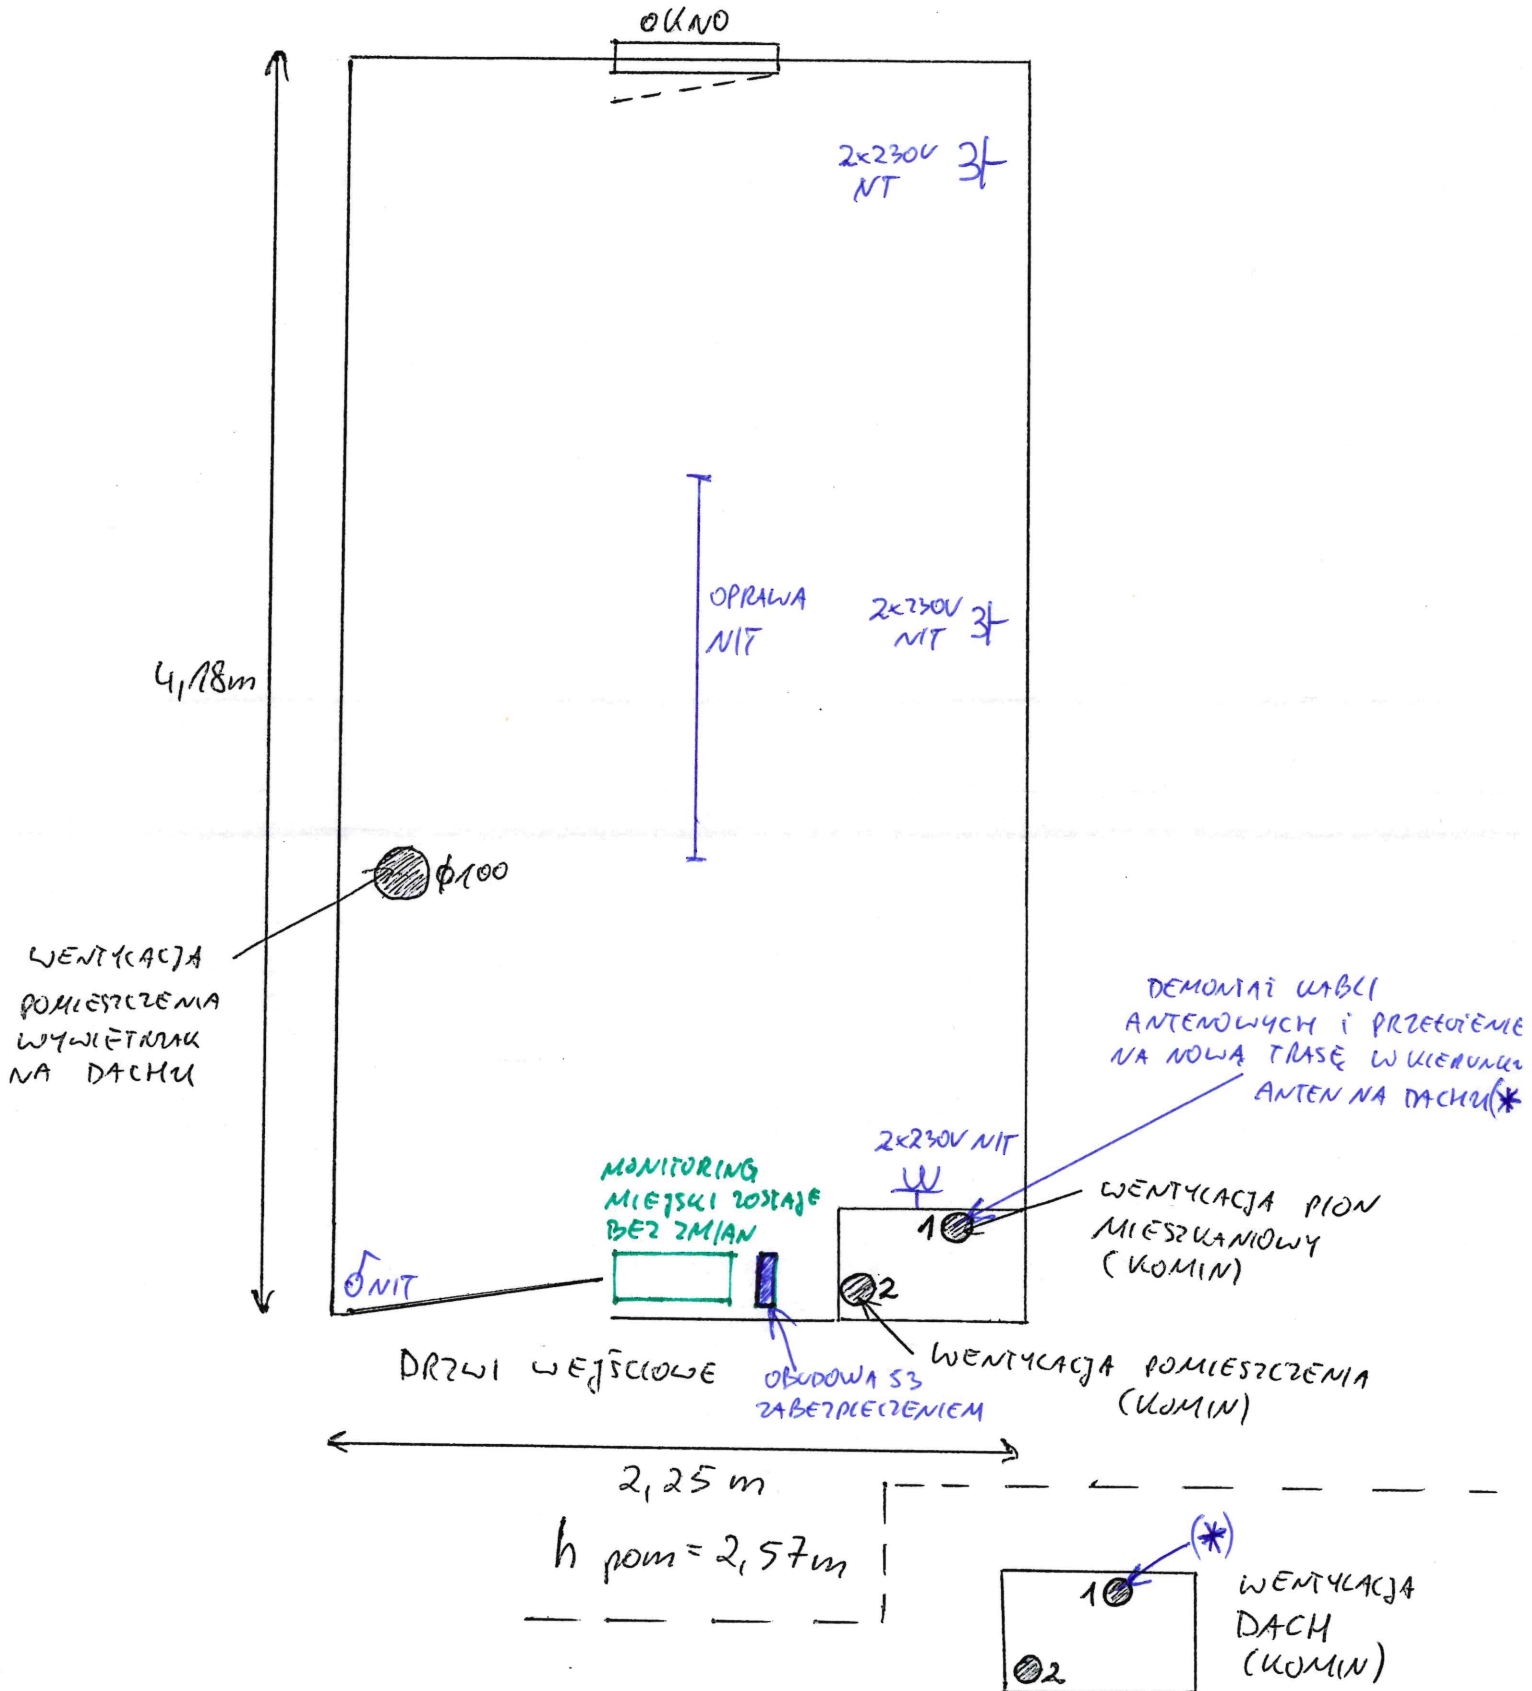


GSLW - GŁÓWNA SZYNA POTĄCZENI WYRÓWNA WŁOZYCH
 ≡ - POTĄCZENIE Z GSLW. KAŻDA SZYBA / URZĄDZENIE
 NIEZALEŻNYM / OSOBNYM PRZEWODEM.
 ZOSTAWIĆ ZAPASY PO 5cm.

KALISZ


MONTAŻ

ELEKTRYCZNE

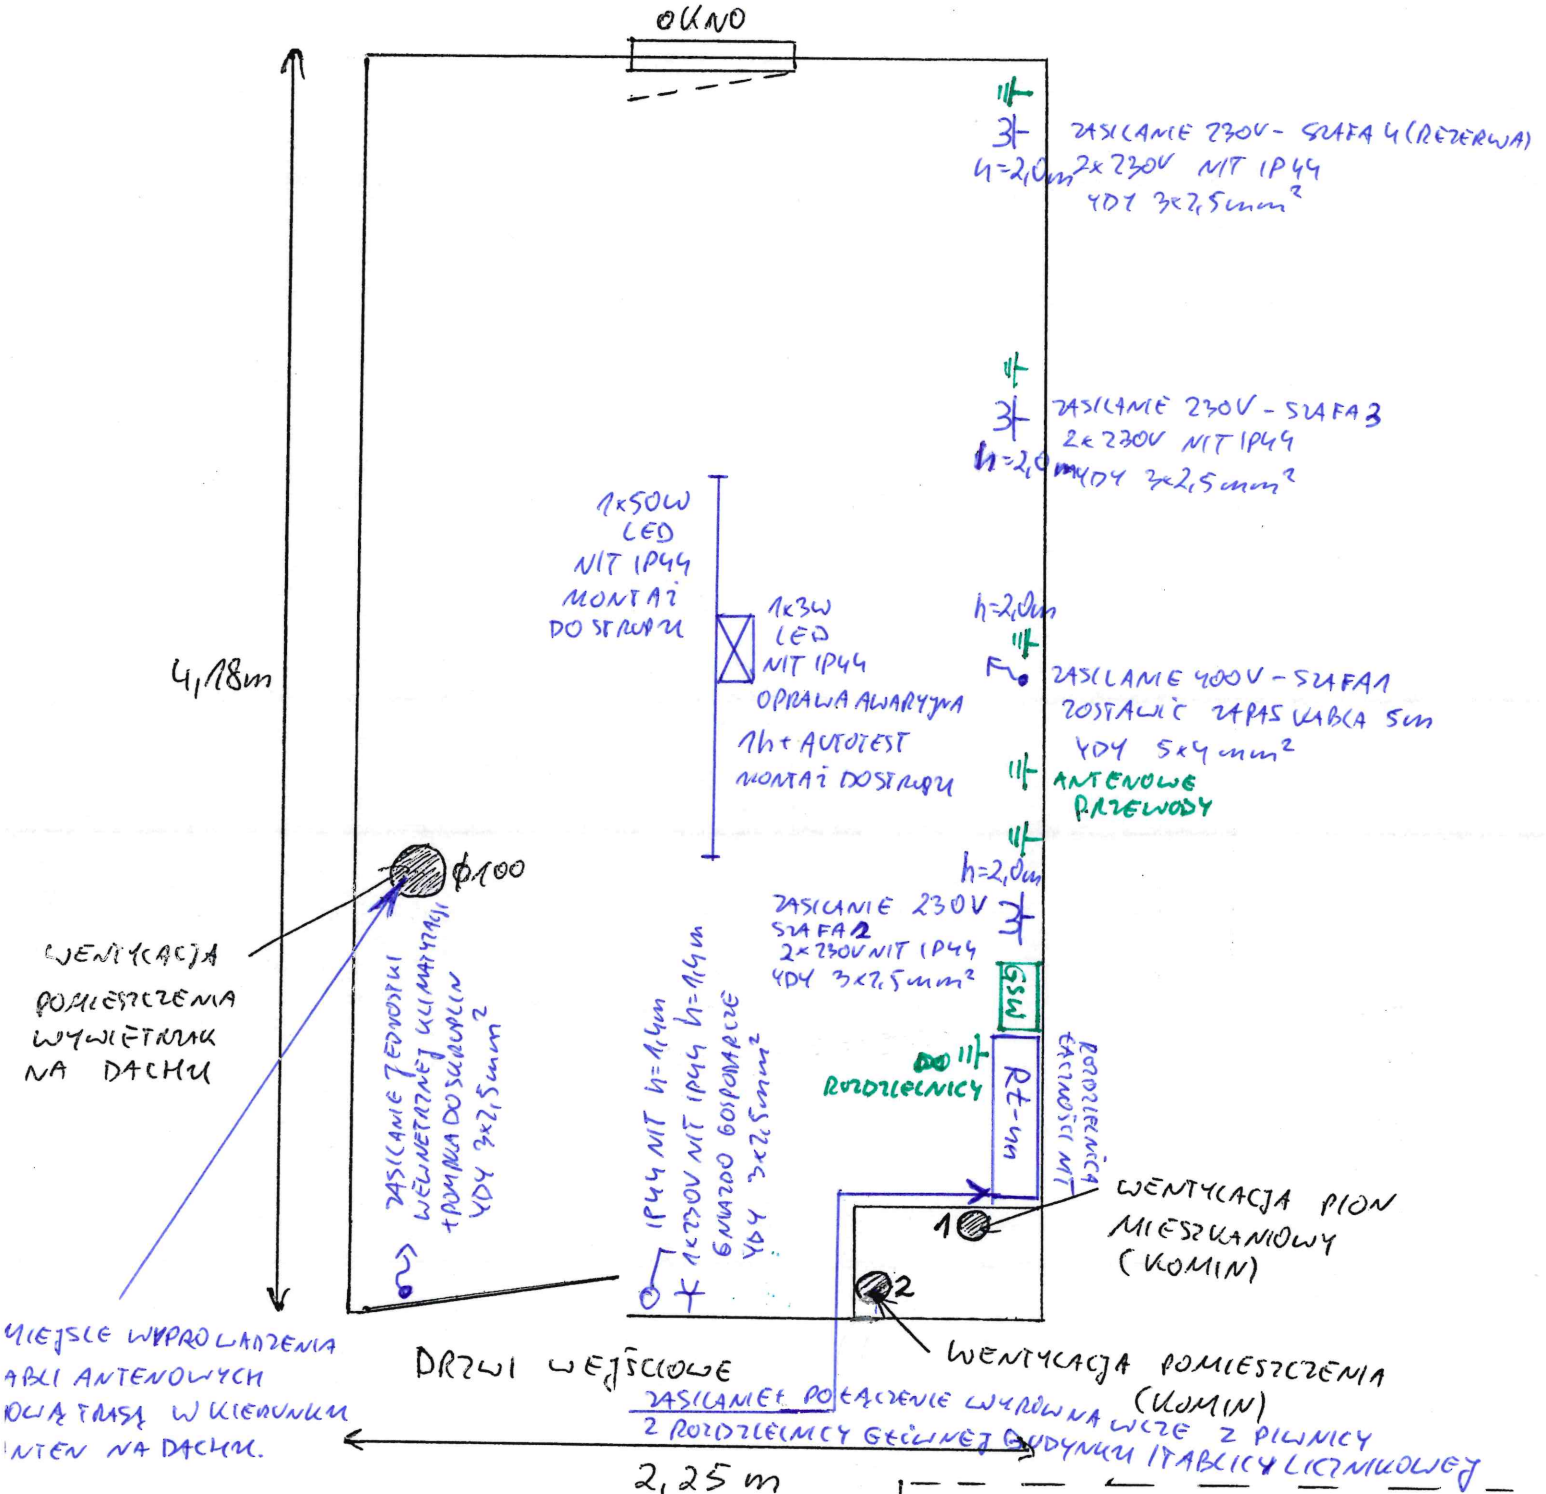

UPORZĄDKOWAĆ I UZUPEŁNIĆ
 INSTALACJE OBRÓBOWĄ W
 ZAKRESIE MASZYN I KABLI
 ANTENOWYCH (POZIOM DACHU)

≡ PRZEWODY
 ANTENOWE PRZY
 MASZCIE ANTENOWYM

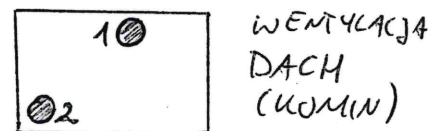


WENTYLACJA
 DACH
 (KOMIN)

≡ KLIMATYZACJA
 ZASILANIE JEDNOSTKI ZELWNETARNEJ
 KLIMATYZACJI
 4DY 3x2.5mm²

$h_{pom} = 2,57m$

KALISZ

MONTAŻ
KLIMATYZACJA

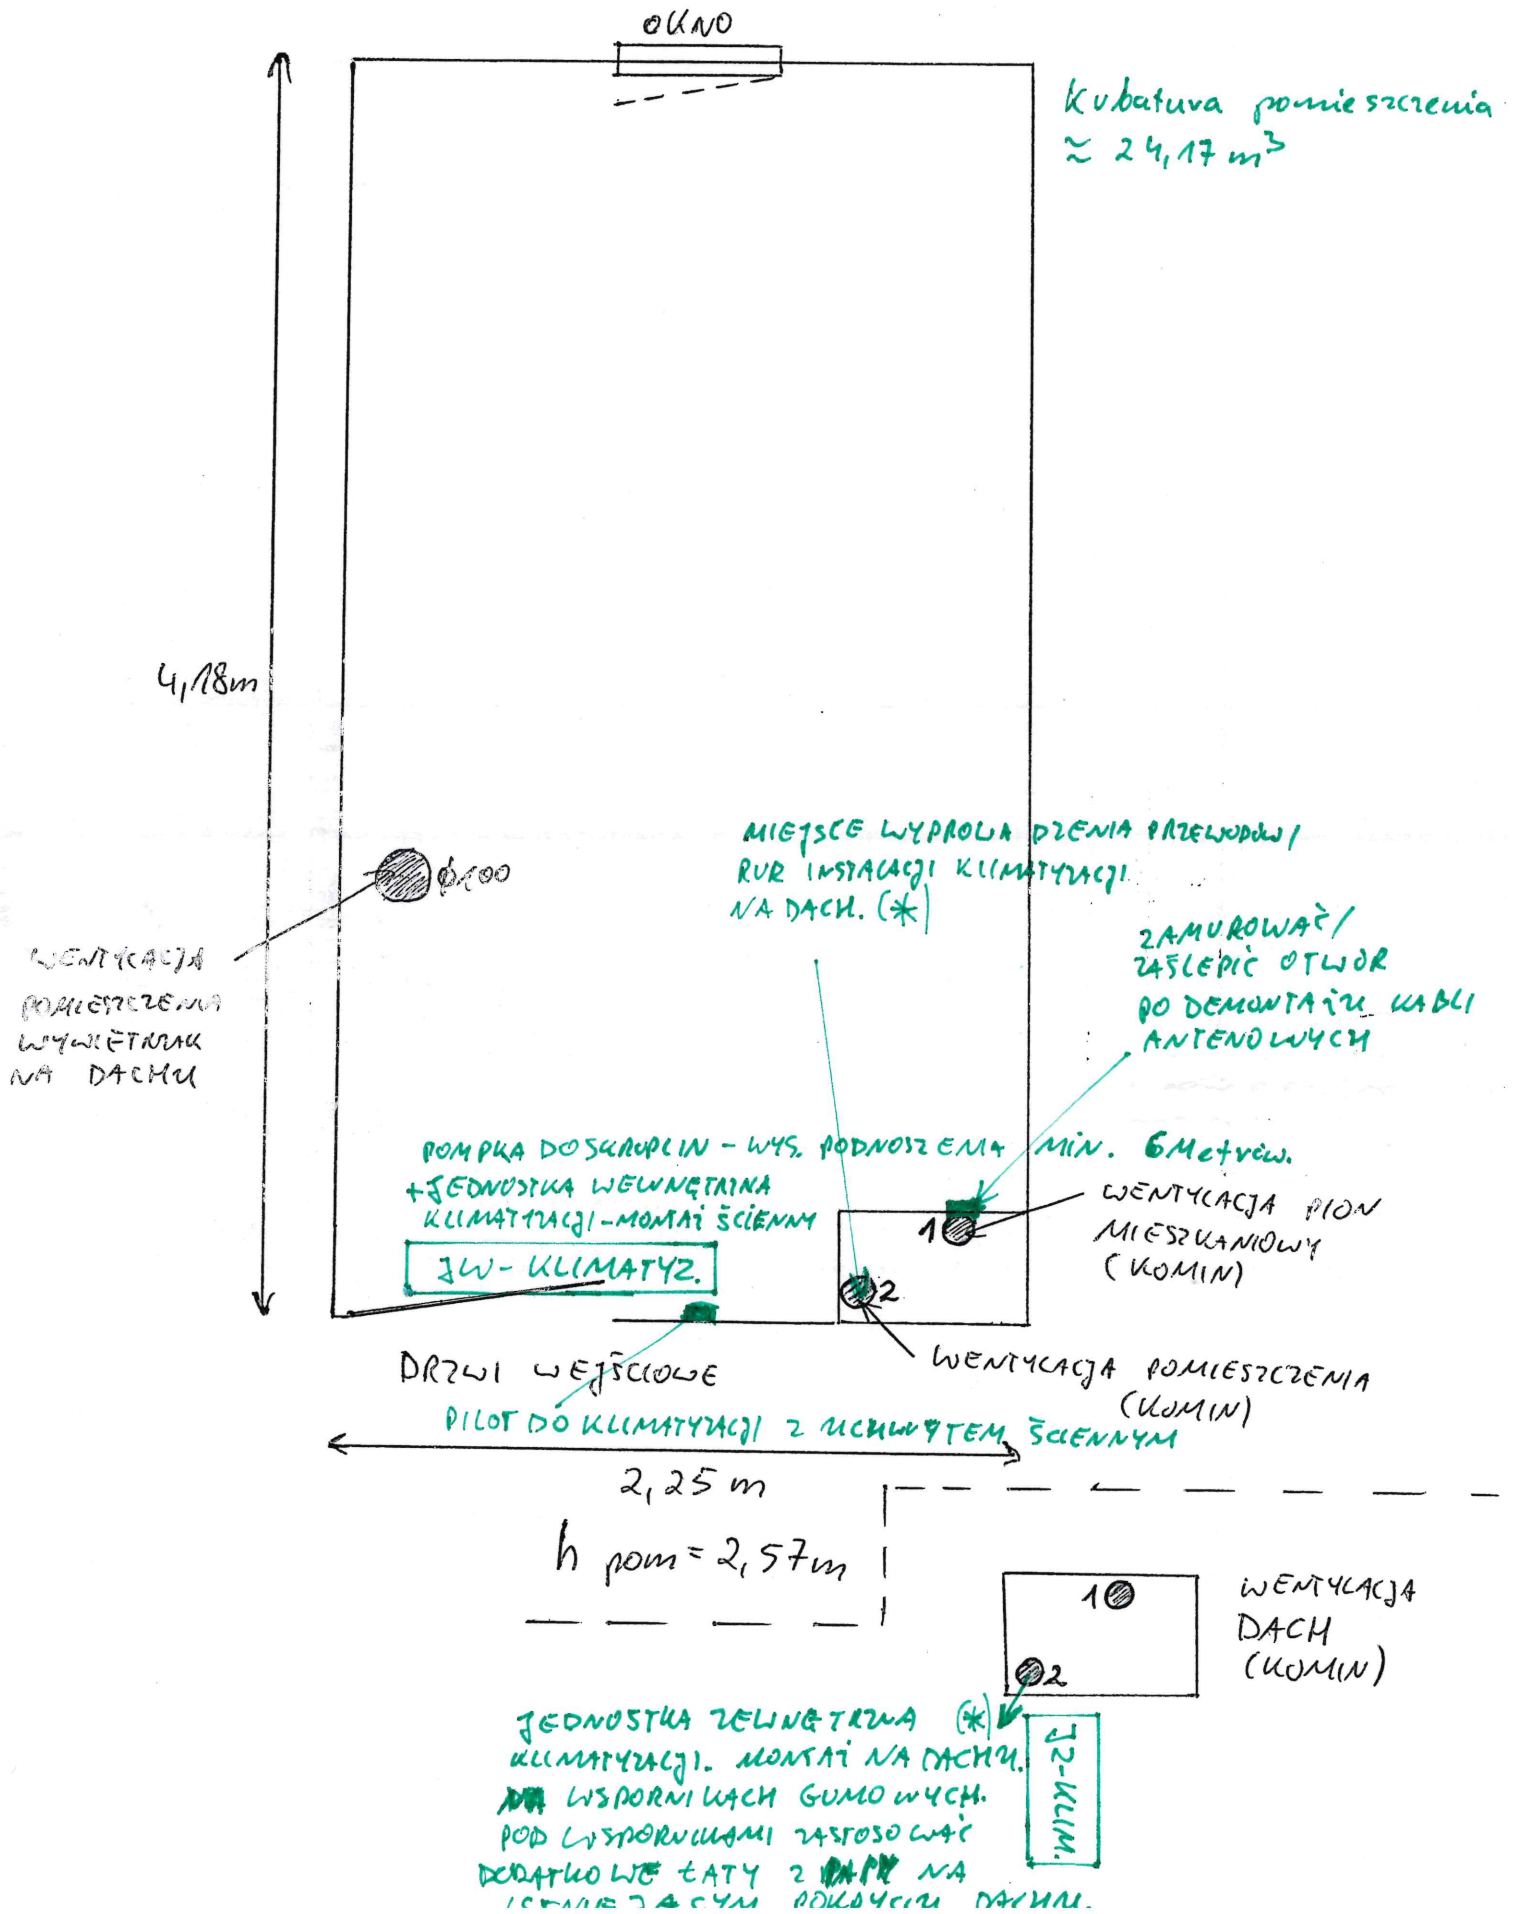

KONDYGNACJA TECHNICZNA

