




JEDNOSTKA PROJEKTOWA:

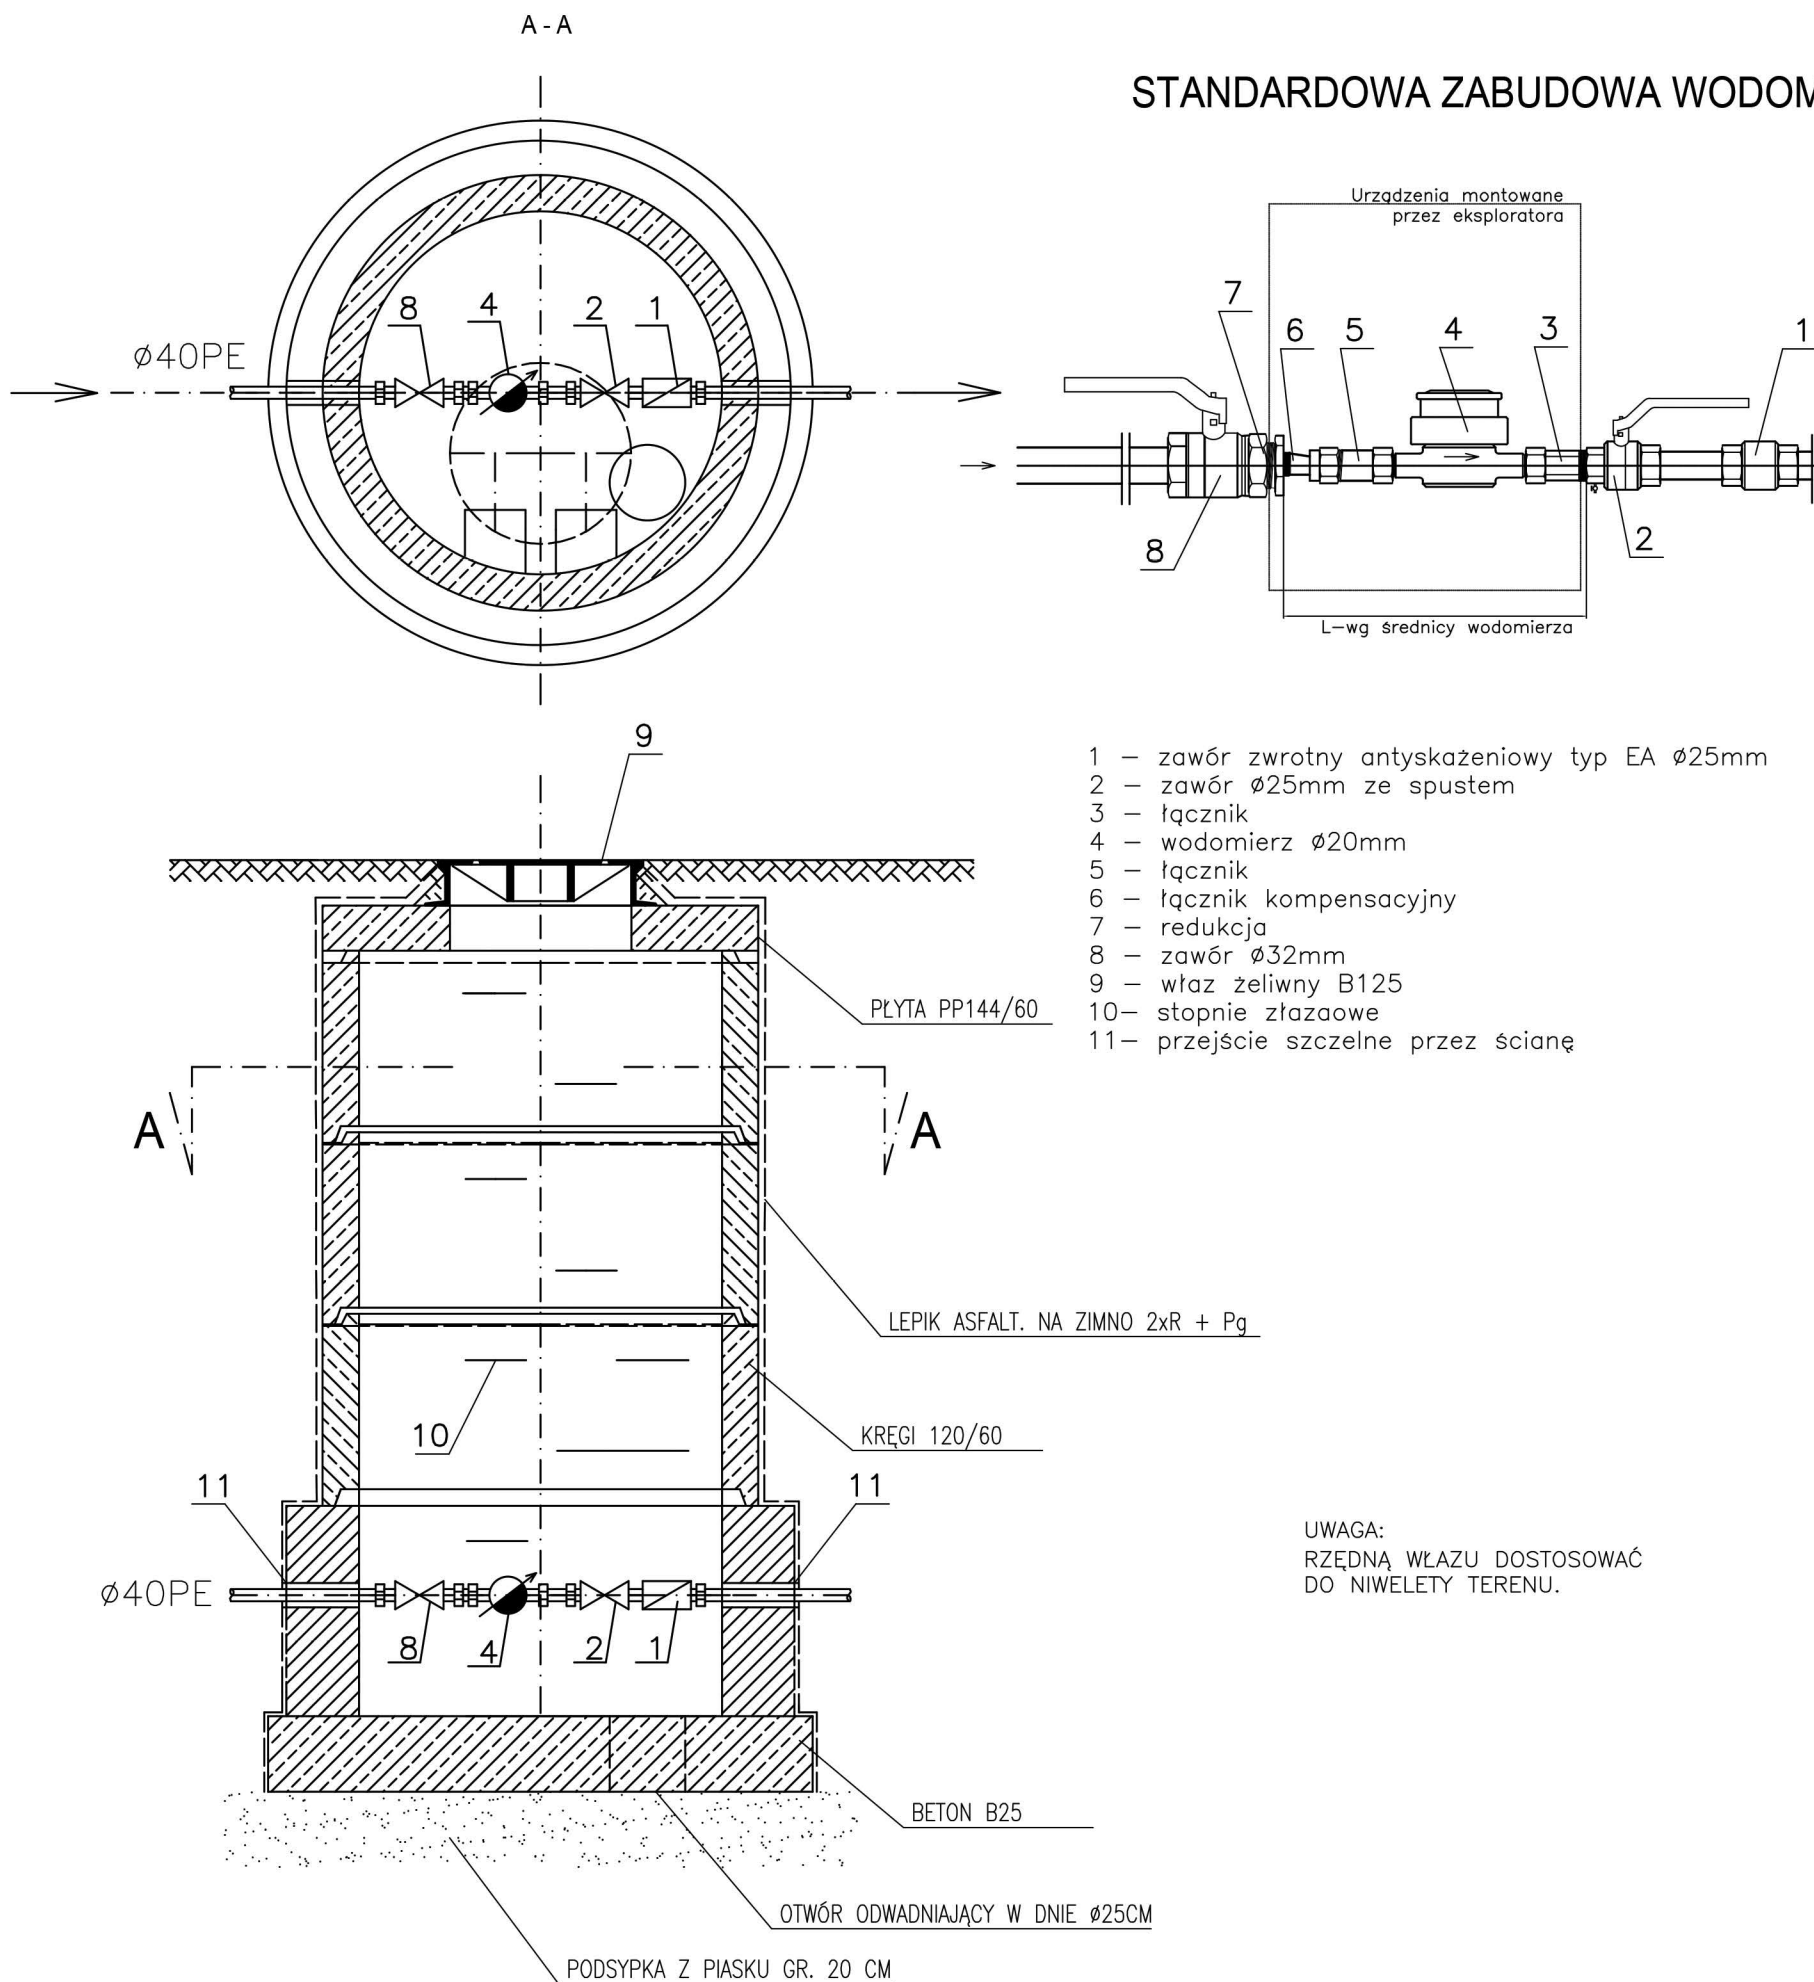

MxD STUDIO sp. z o.o.
al. Zwycięstwa 241/13, 81-521 Gdynia
biuro@mxdstudio.pl, tel. +48 792 663 431, www.mxdStudio.pl
NIP: 586 239 88 13, REGON: 526 888 900, KRS: 0001068158

INWESTOR:

Gmina Miejska Łeba
ul. Kościuszki 90, 84-360 Łeba

NAZWA INWESTYCJI:

Przebudowa ul. Wojska Polskiego
Przebudowa i rozbudowa ul. Leśnej w Łebie

LOKALIZACJA INWESTYCJI:

jedn. ewid. 220802_1, Łeba
obr. 0002
dz.: 58/1,185/5, 140, 77/2

KOORDYNATOR:

mgr inż. arch. Maciej Szpilewicz uprawnienia w
specjalności architektonicznej do projektowania bez
ograniczeń nr 460/POOKK/2011

ZESPÓŁ PROJEKTOWY:

mgr inż. arch. Klaudia Iwanowska
mgr inż. Łukasz Ruciński
mgr inż. arch. Natalia Grzenkiewicz
inż. Patryk Stefanowski
Dawid Stepanik

Branża:


Projektant:

tech. Zbigniew Wysokiński

Sprawdzający:

Sanitarna

uprawnienia do projektowania bez ograniczeń
w spec. inst.-inż. w zakresie sieci i instalacji
wodoc.-kanalizac. bez ciepłownictwa
nr AN/8346/160/85

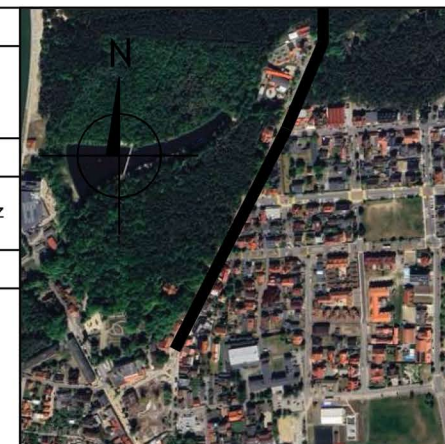

Opracowanie rysunku: mgr inż. Łukasz Ruciński

Faza projektu: PROJEKT TECHNICZNY

Skala: 1:50 Tom: BRANŻA SANITARNA

Tytuł rysunku: Schemat węzłów wodomierzowych- arkusz 1

Nr rysunku: 417-S-00-D03 Data: 09.2024 Nr strony: