


# RZUT MIESZKANIA - OGÓLNOBUDOWLANE

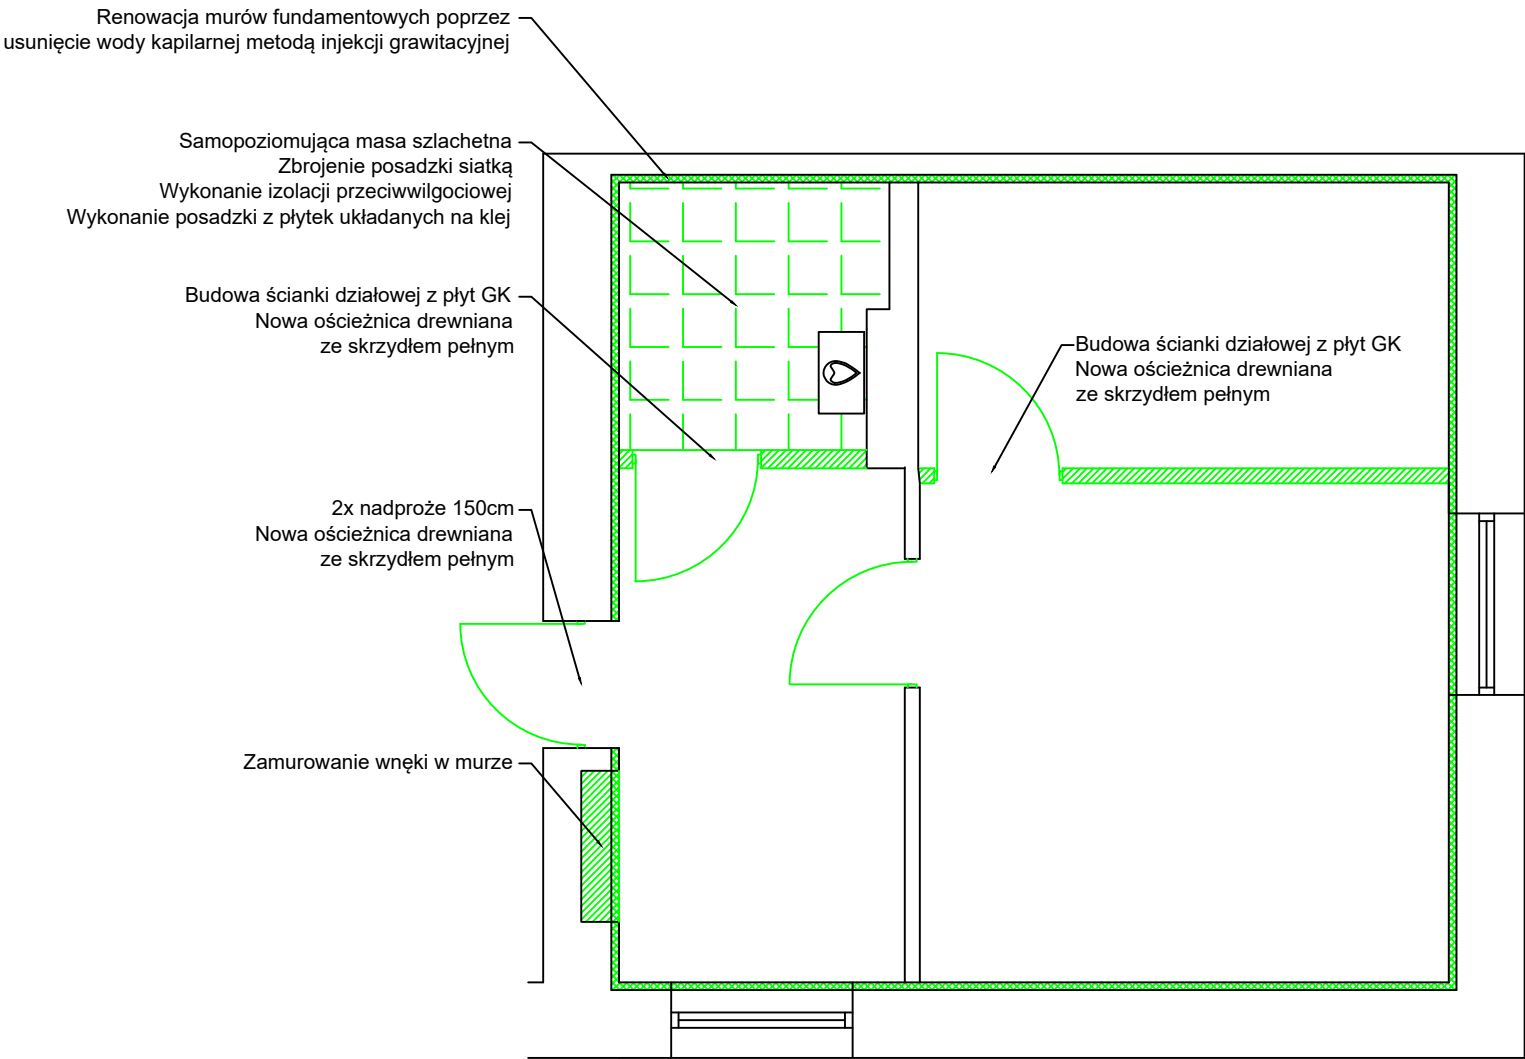

Rzut mieszkania - ogólnobudowlane				
Obiekt:	Lokal mieszkalny w budynku mieszkalnym, wielorodzinny ul. Wąska 4/2 64-100 Leszno			Inwestor: MZBK ul. J. Dekana 10 64-100 Leszno
Temat:	Remont lokalu mieszkalnego			
Sporządził:	Uprawnienia:	Podpis:		DATA:
Tech. Bud. Mieczysław Pachura	364/82/Lo			3/2023
				SKALA:
				1:50
				RYS. NR:
				3