


RZUT MIESZKANIA - OGÓLNOBUDOWLANE

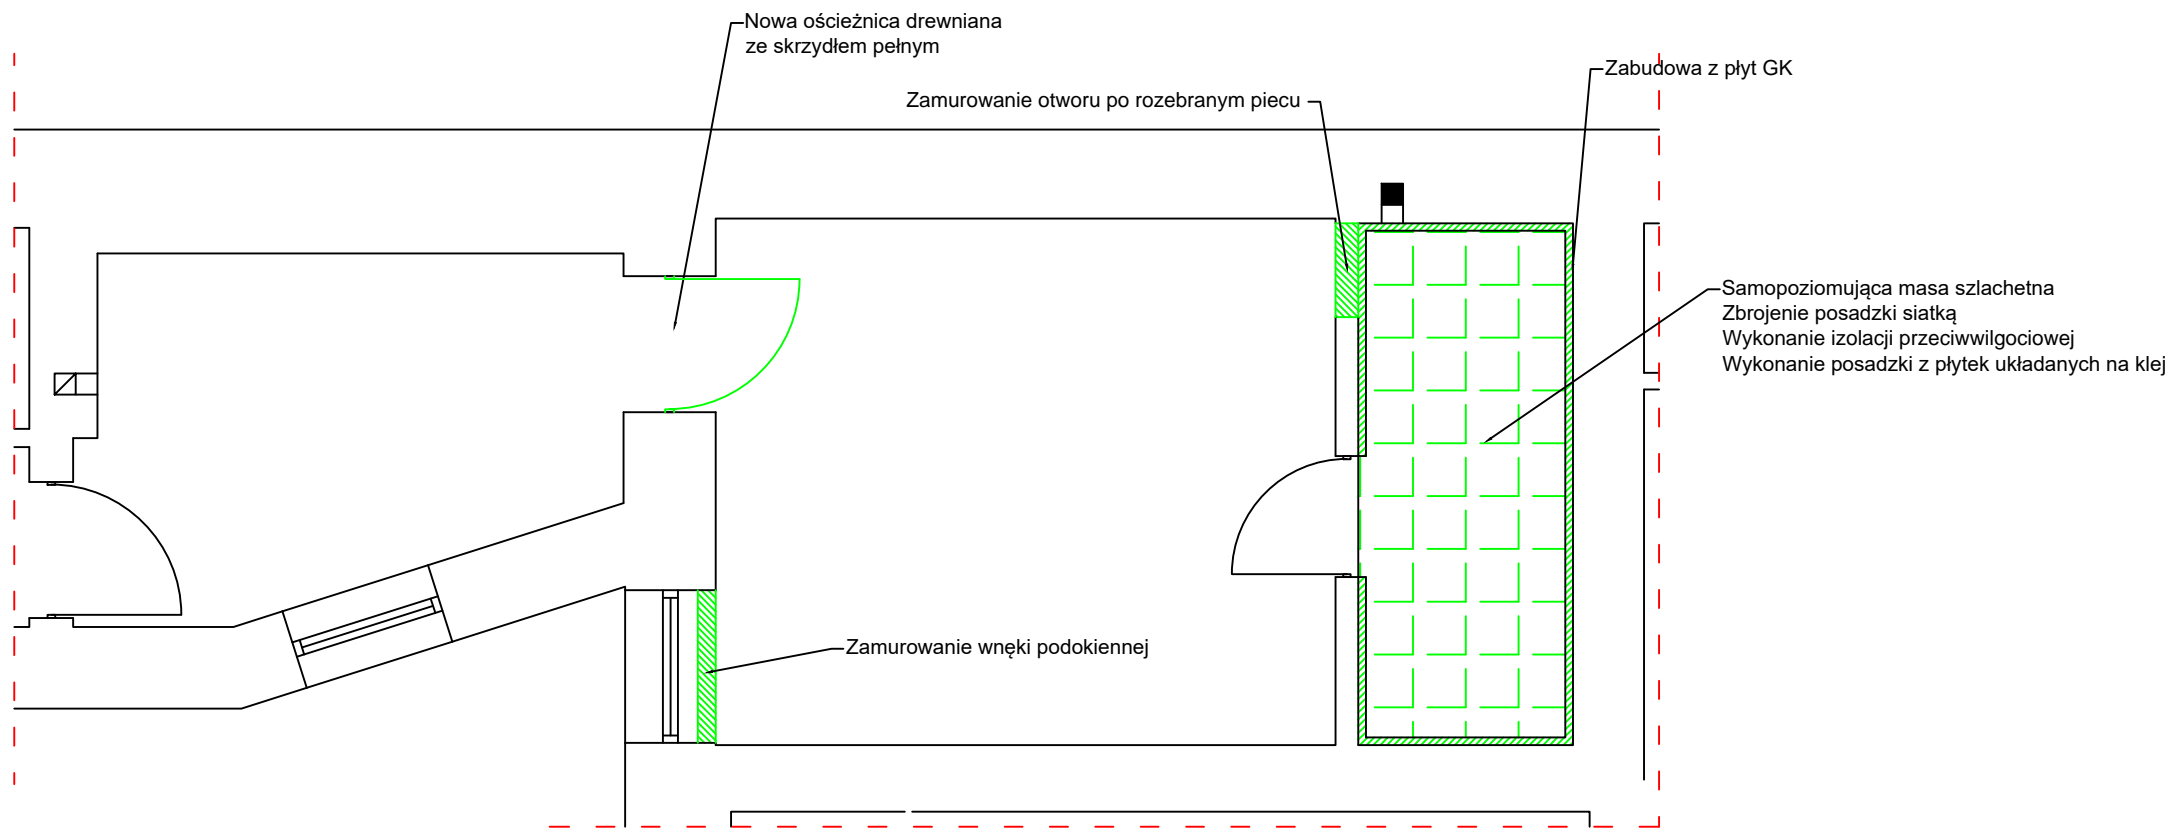

| Rzut mieszkania - ogólnobudowlane | | | | | | |
|-----------------------------------|---|--------------|---------|--|----------|--------|
| Obiekt: | Lokal mieszkalny w budynku mieszkalnym, wielorodzinny ul. Słowiańska 38/7 64-100 Leszno | | | Inwestor: MZBK ul. J. Dekana 10 64-100 Leszno | | |
| Temat: | Remont lokalu mieszkalnego | | | | | |
| | | | | | | |
| Sporządził: | | Uprawnienia: | Podpis: | | DATA: | 3/2023 |
| Tech. Bud. Mieczysław Pachura | | 364/82/Lo | | | SKALA: | 1:50 |
| | | | | | RYS. NR: | 3 |