









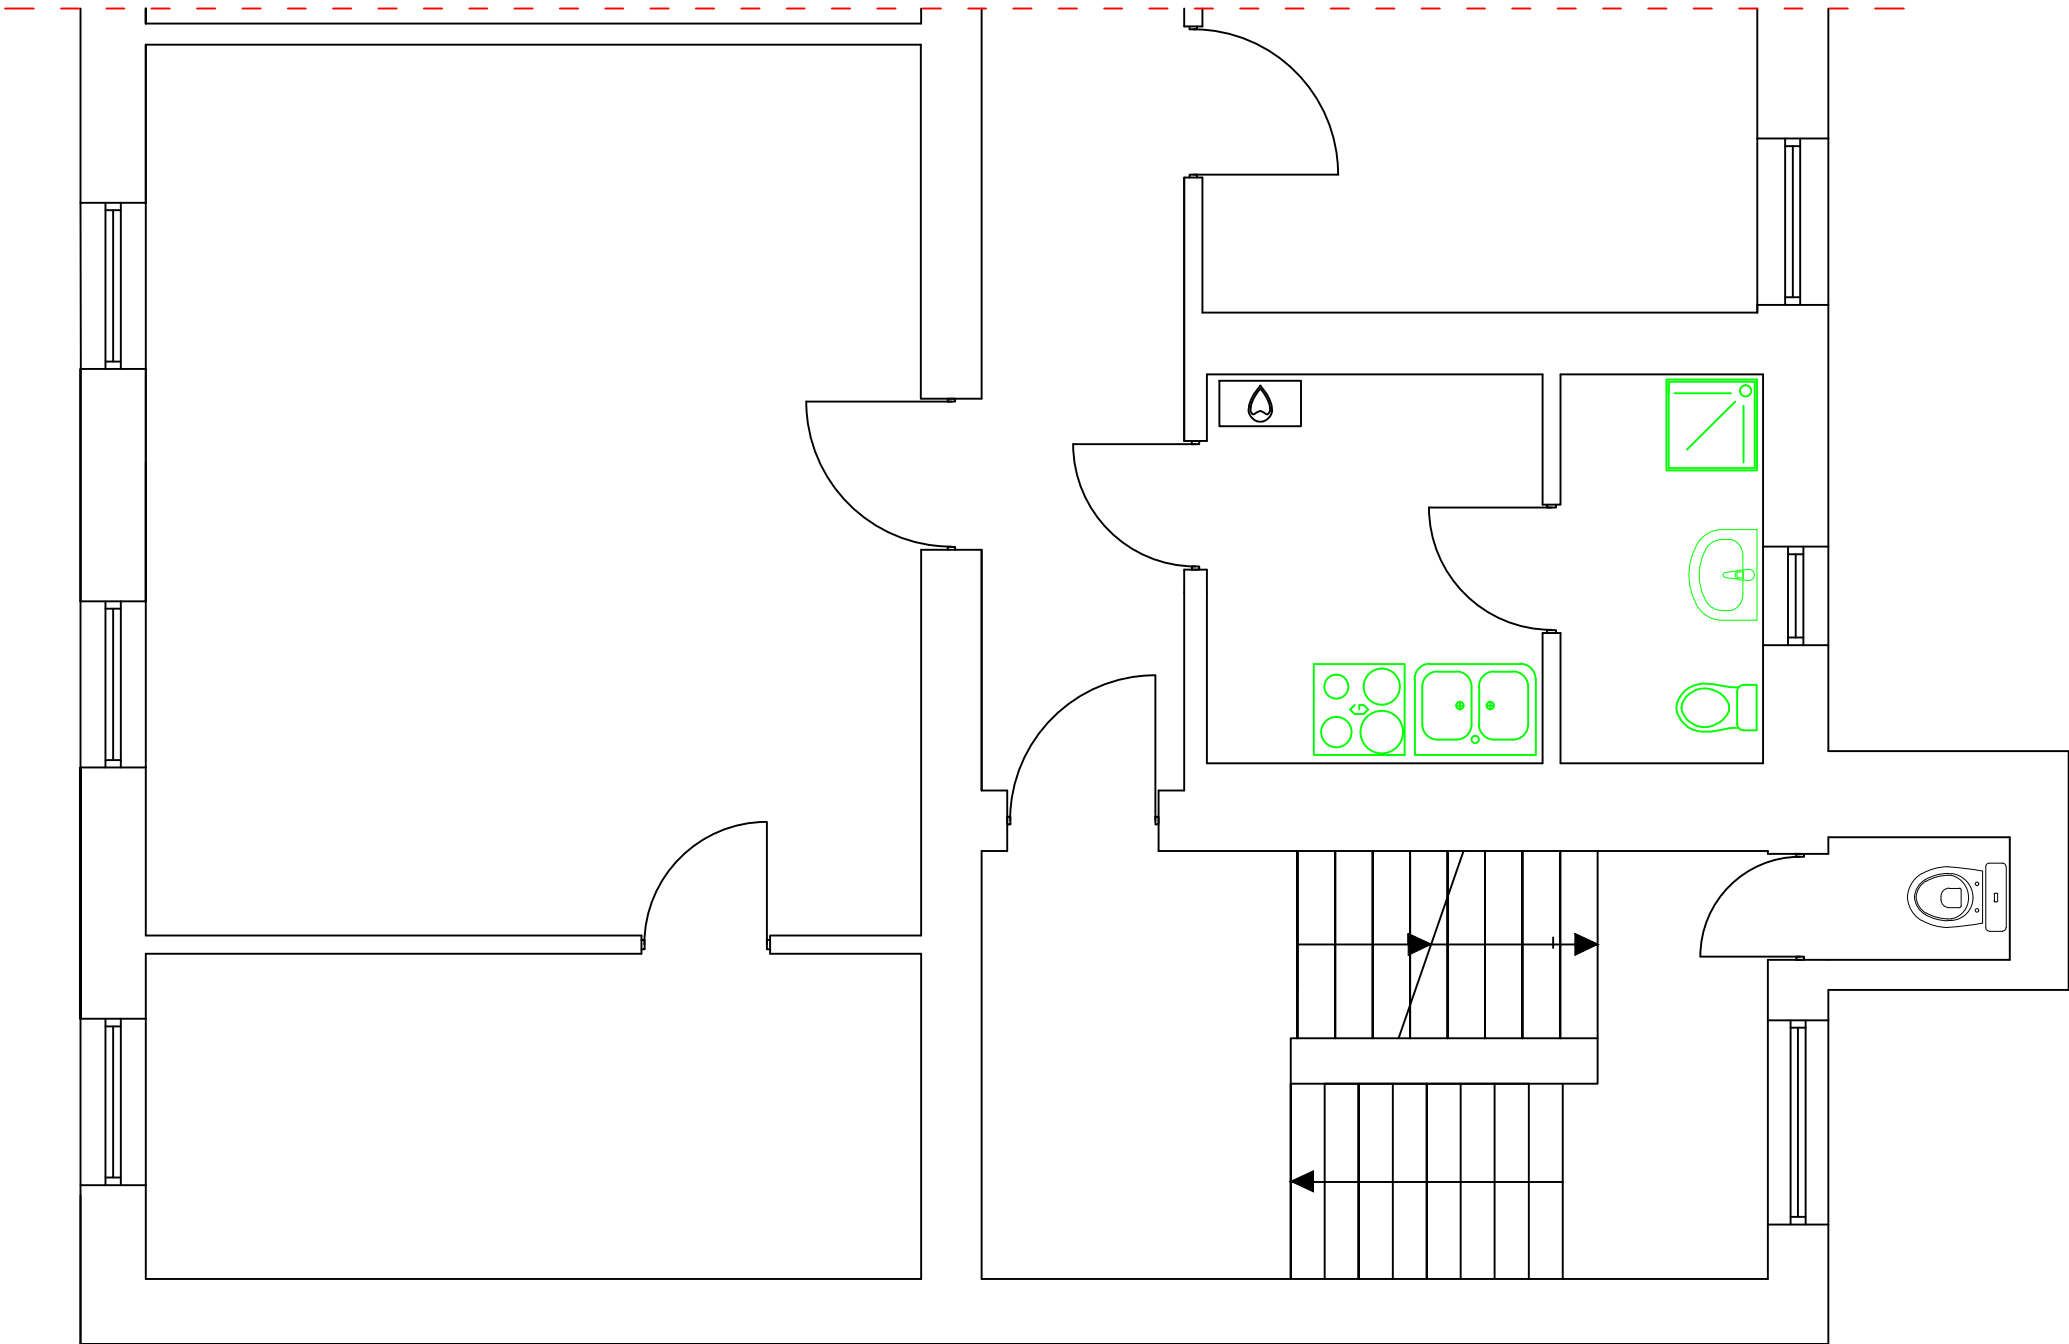

RZUT MIESZKANIA - INST. WOD-KAN



-  Zlewozmywak
-  Piec gazowy dwufunkcyjny
-  Piec kaflowy/kuchenny
-  Kuchenka indukcyjna
-  Kuchenka gazowa
-  Prysznic
-  Wanna
-  WC
-  Bojler elektryczny

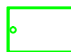Rzut mieszkania - instalacja wodno-kanalizacyjna					
Obiekt:	Lokal mieszkalny w budynku mieszkalnym, wielorodzinny ul. Grota-Roweckiego 10/6 64-100 Leszno		Inwestor: MZBK ul. J. Dekana 10 64-100 Leszno		
Temat:	Remont lokalu mieszkalnego				
Sporządził:		Uprawnienia:	Podpis:	DATA:	3/2023
Tech. Bud. Mieczysław Pachura		364/82/Lo		SKALA:	1:50
				RYS. NR:	5