


## ***RZUT MIESZKANIA - WYBURZENIA***

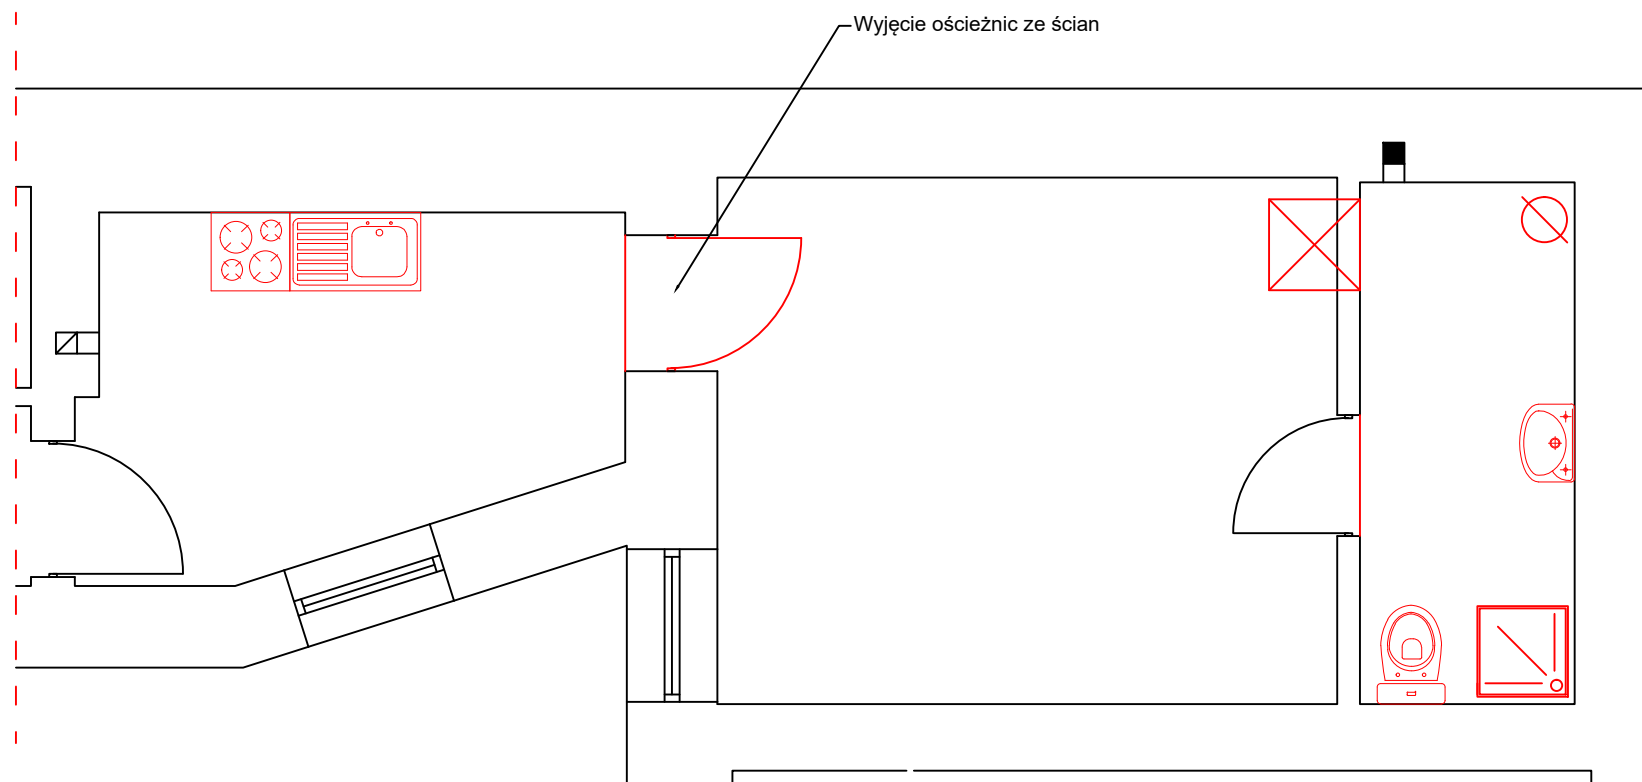

|                                     |   |                |                 |   |
|-------------------------------------|---|----------------|-----------------|---|
| <b>Rzut mieszkania - wyburzenia</b> |   |                |                 |   |
| <b>Obiekt:</b>                      | Lokal mieszkalny w budynku mieszkalnym, wielorodzinny<br>ul. Słowiańska 38/7<br>64-100 Leszno |                |                 | <b>Inwestor:</b><br>MZBK<br>ul. J. Dekana 10<br>64-100 Leszno |
| <b>Temat:</b>                       | Remont lokalu mieszkalnego  |                |                 |   |
| <b>Sporządził:</b>                  | <b>Uprawnienia:</b>   | <b>Podpis:</b> | <b>DATA:</b>    | 3/2023  |
| Tech. Bud.<br>Mieczysław Pachura    | 364/82/Lo   |                | <b>SKALA:</b>   | 1:50  |
|                                     |   |                | <b>RYS. NR:</b> | 2   |