







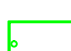


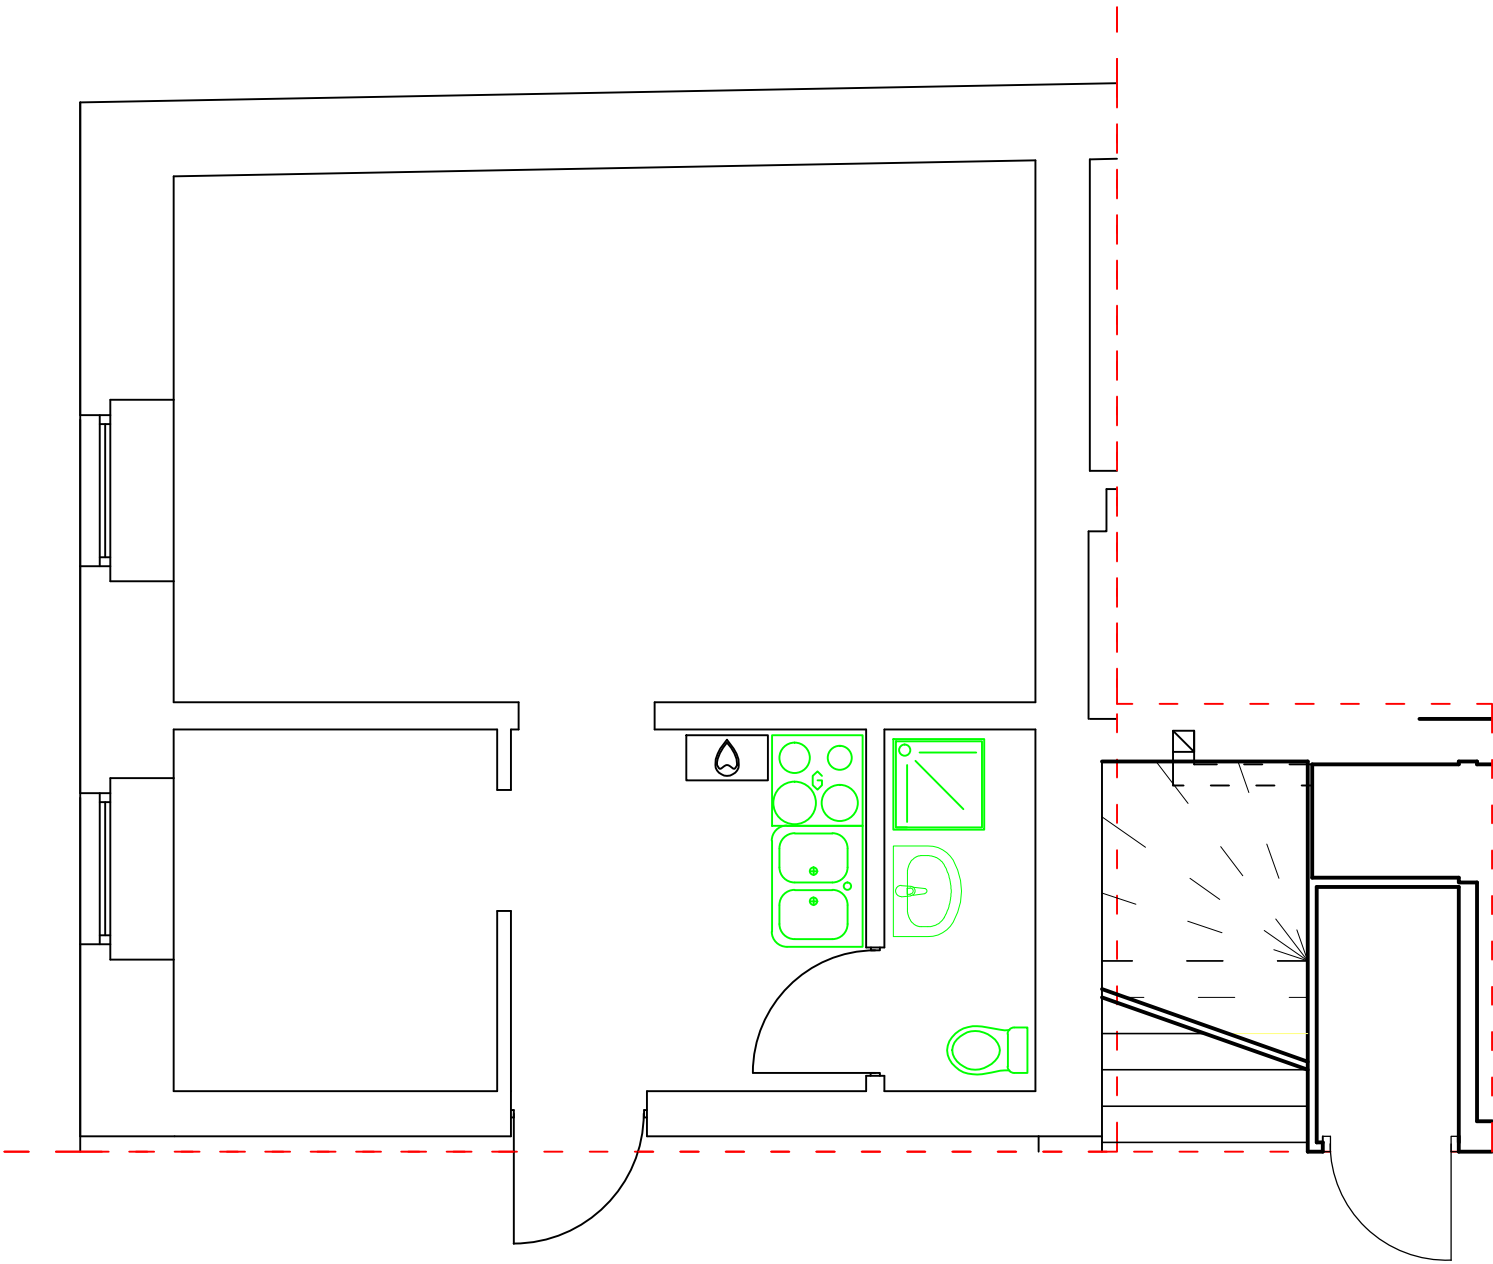

RZUT MIESZKANIA - INST. WOD-KAN



-  Zlewozmywak
-  Umywalka
-  Piec gazowy dwufunkcyjny
-  Piec kaflowy/kuchenny
-  Kuchenka indukcyjna
-  Kuchenka gazowa
-  Prysznic
-  Wanna
-  WC
-  Bojler elektryczny

Rzut mieszkania - instalacja wodno-kanalizacyjna				
Obiekt:	Lokal mieszkalny w budynku mieszkalnym, wielorodzinny ul. Nowy Rynek 12/2 64-100 Leszno			Inwestor:
				MZBK ul. J. Dekana 10 64-100 Leszno
Temat:		Remont lokalu mieszkalnego		
Sporządził:		Uprawnienia:		Podpis:
Tech. Bud. Mieczysław Pachura		364/82/Lo		
				DATA:
				3/2023
				SKALA:
				1:50
				RYS. NR:
				5