

Projekt techniczny

Zamierzenie: Prace modernizacyjne w ramach zadania „Poprawa dostępności budynku Urzędu Miejskiego w Wołominie”. Dostawa i montaż platform schodowych dla osób niepełnosprawnych.

Adres: [ul. Ogrodowa 4](#) | [05-200 Wołomin](#)
dz. ew. nr 168/4, 168/5, 168/6, 168/8 obr. 0028 Wołomin
identyfikator dz. ew.: 143412_4.0028.168/4, 43412_4.0028.168/5,
43412_4.0028.168/6, 43412_4.0028.168/8

kategoria obiektu: **XII**

Inwestor: [Gmina Wołomin](#)
[ul. Ogrodowa 4](#) | [05-200 Wołomin](#)

Główna jedn. projektowania [PROJEKT SAMOGRAJ Dąbrowska Graj sp. j.](#)
[ul. Śniegockiej 9/12](#) | [00-430 Warszawa](#) | [pracownia@samograj.com.pl](#)

Zespół projektowy:

<u>ARCHITEKTURA</u>	PROJEKTANT mgr inż. arch. Małgorzata Dąbrowska-Graj 105/LBOKK/2013 MA-2566	Upr. do projektowania w specjalności architektonicznej b/o	
----------------------------	--	--	--

Data opracowania: październik 2024r.

SPIS ZAWARTOŚCI OPRACOWANIA

I. ZAŁĄCZNIKI	3
1. UPRAWNIENIA PROJEKTANTA	3
2. ZAŚWIADCZENIA O PRZYNALEŻNOŚCI PROJEKTANTÓW DO IZB SAMORZĄDU ZAWODOWEGO	4
CZĘŚĆ OPISOWA	5
1. ZAKRES I CEL OPRACOWANIA, PRZEDMIOT INWESTYCJI	5
2. PODSTAWA OPRACOWANIA	5
3. INFORMACJA O PLANIE MIEJSCOWYM / DECYZJI O WARUNKACH ZABUDOWY I ZAGOSPODAROWANIA TERENU	6
4. OCHRONA KONSERWATORSKA / WPŁYW EKSPLOATACJI GÓRNICZEJ	6
5. SPOSÓB UŻYTKOWANIA I PROGRAM UŻYTKOWY OBIEKTU BUDOWLANEGO OBJĘTEGO PROJEKTEM	6
6. DOKUMENTACJA FOTOGRAFICZNA STANU ISTNIEJĄCEGO BIEGÓW PRZEZNACZONYCH DO MONTAŻU PLATFORM	7
7. UKŁAD PRZESTRZENNY KLATKI SCHODOWEJ ORAZ OPIS PLANOWANYCH ZMIAN	8
8. SPOSÓB POSADOWIENIA OBIEKTU BUDOWLANEGO	8
9. PRZYSTOSOWANIE BUDYNKU DLA POTRZEB OSÓB NIEPEŁNOSPRAWNYCH ORAZ OSÓB STARSZYCH	8
II. CZĘŚĆ RYSUNKOWA	9

NR RYS = NR STRONY	TEMAT	SKALA
WYMIANA BARIEREK SCHODOWYCH		
PT-PL-01	Rzuty i przekrój poprzeczny z lokalizacją platform	1:50
PT-PL-02	Zestawienie wymagań i parametrów urządzenia	-----

I. ZAŁĄCZNIKI

1. UPRAWNIENIA PROJEKTANTA


**IZBA ARCHITEKTÓW
RZECZYPOSPOLITEJ POLSKIEJ**
**LUBELSKA OKRĘGOWA IZBA ARCHITEKTÓW RP
OKRĘGOWA KOMISJA KWALIFIKACYJNA**

Lublin, dnia 05 lipca 2013 r.

Znak sprawy: 73-94/LBOKK/2012

DECYZJA nr 105/LBOKK/2013

Na podstawie art. 12 ust. 1 pkt 1, ust. 2 i 3, art. 13 ust. pkt 1 i ust. 4¹ ustawy z dnia 7 lipca 1994 r. - Prawo budowlane (tekst jednolity z 2010 r. Dz.U. Nr 243, poz. 1623 z późn. zm.), art. 11 i 24 ust. 1 pkt 2 ustawy z dnia 15 grudnia 2000 r. o samorządach zawodowych architektów, inżynierów budownictwa oraz urbanistów (Dz.U. z 2001 r. Nr 5, poz. 42 z późn. zm.), § 11 ust. 1 pkt 1 rozporządzenia Ministra Transportu i Budownictwa z dnia 28 kwietnia 2006 r. w sprawie samodzielnych funkcji technicznych w budownictwie (Dz.U. z 2006 r. Nr 83, poz. 578 z późn. zm.) oraz art. 104 i 107 § 1 i 4 ustawy z dnia 14 czerwca 1960 r. - Kodeks postępowania administracyjnego (tekst jednolity: Dz.U. z 2000 r. Nr 98, poz. 1071, z późn. zm.)

stwierdza się, że
Pani
mgr inż. arch. Małgorzata Olimpia Dąbrowska
[REDAKTOWANA]

**posiada odpowiednie wykształcenie techniczne i praktykę zawodową
i po zdaniu egzaminu z wynikiem pozytywnym otrzymuje**
UPRAWNIENIA BUDOWLANE
w specjalności architektonicznej do projektowania bez ograniczeń

Decyzja niniejsza jako uwzględniająca w całości żądanie strony nie wymaga uzasadnienia.

Od decyzji przysługuje Pani odwołanie do Krajowej Komisji Kwalifikacyjnej Izby Architektów RP. Odwołanie wnosi się za pośrednictwem organu, który wydał decyzję tj. Okręgowej Komisji Kwalifikacyjnej Lubelskiej Okręgowej Izby Architektów RP, w terminie 14 dni od dnia doręczenia decyzji.

1. Mirosław Załuski – Przewodniczący OKK
2. Katarzyna Świąćicka – Brzozowska – Wiceprzewodnicząca OKK
3. Jacek Begiełło – Sekretarz OKK
4. Krzysztof Korona – Członek OKK
5. Małgorzata Wałęga – Członek OKK
6. Anna Warda – Członek OKK

[REDAKTOWANA]

Otrzymują:

1. Strona (wnioskodawca): Małgorzata Dąbrowska [REDAKTOWANA]
2. Gdy decyzja stanie się ostateczna:
1) Główny Inspektor Nadzoru Budowlanego - w celu wpisania do centralnego rejestru osób posiadających uprawnienia budowlane,
2) Okręgowa Rada Izby Architektów RP.
3. a.a.

Za zgodność z oryginałem 20.10.2024r.

W.A.3

2. ZAŚWIADCZENIA O PRZYNALEŻNOŚCI PROJEKTANTÓW DO IZB SAMORZĄDU ZAWODOWEGO



IZBA ARCHITEKTÓW
RZECZYPOSPOLITEJ POLSKIEJ

Mazowiecka Okręgowa Rada Izby Architektów RP

ZAŚWIADCZENIE - ORYGINAŁ (wypis z listy architektów)

Mazowiecka Okręgowa Rada Izby Architektów RP zaświadcza, że:

mgr inż. arch. Małgorzata Olimpia DĄBROWSKA-GRAJ

posiadająca kwalifikacje zawodowe do pełnienia samodzielnych funkcji technicznych w budownictwie w specjalności architektonicznej i w zakresie posiadanych uprawnień nr **105/LBOKK/2013**, jest wpisana na listę członków Mazowieckiej Okręgowej Izby Architektów RP pod numerem: **MA-2566**.

Członek czynny od: 14-01-2014 r.

Data i miejsce wygenerowania zaświadczenia: 04-01-2024 r. Warszawa.

Zaświadczenie jest ważne do dnia: **30-06-2025 r.**

Podpisano elektronicznie w systemie informatycznym Izby Architektów RP przez:
Anatol Kuczyński, Sekretarz Okręgowej Rady Izby Architektów RP.

Nr weryfikacyjny zaświadczenia:

MA-2566-71D6-64D9-2684-327A

Dane zawarte w niniejszym zaświadczeniu można sprawdzić podając nr weryfikacyjny zaświadczenia w publicznym serwisie internetowym Izby Architektów: www.izbaarchitektow.pl lub kontaktując się bezpośrednio z właściwą Okręgową Izbą Architektów RP.

CZĘŚĆ OPISOWA

1. ZAKRES I CEL OPRACOWANIA, PRZEDMIOT INWESTYCJI

Przedmiotem opracowania jest projekt techniczny, dotyczący modernizacji głównej klatki schodowej w budynku Urzędu Miejskiego poprzez dostosowanie dla osób ze szczególnymi potrzebami – montaż dodatkowego wyposażenia platform schodowych dla osób niepełnosprawnych.

Inwestycja planowana jest do realizacji na terenie działek ew. nr 168/4, 168/5, 168/6, 168/8 w obr. 0028 Wołomin, gmina Wołomin, pod adresem: ul. Ogrodowa 4, 05-200 Wołomin.

Celem inwestycji jest:

- doprowadzenie odpowiedniego zasilania;
- dowóz i montaż urządzenia platformy z konstrukcją szyn prowadzących;
- oraz inne prace remontowe powiązane z naprawą uszkodzeń po montażu.

Niniejsze opracowanie wykonano w celu przeprowadzenia robót montażowych. Przedmiotowy projekt wraz z materiałami przetargowymi oraz uszczegóławiającymi rysunkami warsztatowymi będzie stanowić podstawę do przygotowania i realizacji inwestycji.

Wykonywanie prac będzie odbywać się w obszarze funkcjonującego budynku Urzędu Miejskiego; w związku z powyższym należy tak rozplanować prace montażowe, aby nie utrudniało to w znacznym stopniu pracy jednostki administracyjnej. Zaleca się wykonanie robót w godzinach wczesnoporannych, popołudniowych oraz w dni wolne np. soboty poza godzinami pracy urzędu. Szczegóły w warunkach przetargu lub zapisach umowy. Gdyby prowadzenie całości robót w okresie poza działaniem urzędu okazało się niemożliwe należy założyć, że Wykonawca robót budowlanych będzie wykonywał wszelkie uciążliwe roboty po godzinach pracy urzędu a mniej uciążliwe w godzinach pracy zapewniając bezpieczeństwo użytkowników, wykonując prace etapami i uzgadniając kolejność i zakres prac z Użytkownikiem obiektu. Należy zapewnić dostęp do wszystkich części budynku podczas pracy urzędu oraz zapewnić porządek i standard zabezpieczeń przed zabrudzeniem na terenie budowy niewpływający na inne przestrzenie nieobjęte remontem. Roboty budowlane, rozbiórkowe, remontowe i montażowe, prowadzone bez wstrzymania ruchu zakładu pracy lub jego części w miejscach przebywania pracowników, powinny być organizowane w sposób nienarażający pracowników na niebezpieczeństwa i uciążliwości wynikające z prowadzonych robót, z jednoczesnym zastosowaniem szczególnych środków ostrożności i zabezpieczeniem placu remontu.

2. PODSTAWA OPRACOWANIA

- Uzgodnienia z Inwestorem
- Pomiar i oględziny stanu istniejącego
- Umowa i materiały przekazane przez Inwestora
- Dz. U. z 2023r. poz. 977 USTAWA z dnia 27 marca 2003r. o planowaniu i zagospodarowaniu przestrzennym (tekst jednolity), z późn. zm.
- Dz. U. z 2023r. poz. 682 USTAWA z dnia 7 lipca 1994r. Prawo budowlane (tekst jednolity), z późn. zm.
- Dz. U. z 2022r. poz. 2057 USTAWA z dnia 24 sierpnia 1991r. o ochronie przeciwpożarowej (tekst jednolity), z późn. zm.
- Dz. U. z 2023r. poz. 1605 USTAWA z dnia 11 września 2019r. Prawo Zamówień Publicznych (tekst jednolity), z późn. zm.
- Dz. U. z 2022r. poz. 2509 USTAWA z dnia 4 lutego 1994r. o prawie autorskim i prawach pokrewnych (tekst jednolity)

- Dz. U. z 2021r. poz. 1213 USTAWA z dnia 16 kwietnia 2004r. o wyrobach budowlanych (tekst jednolity)
- Dz. U. z 2022r. poz. 2240 USTAWA z dnia 19 lipca 2019r. o zapewnianiu dostępności osobom ze szczególnymi potrzebami (tekst jednolity)
- Dz. U. z 2022r. poz. 1225 ROZPORZĄDZENIE MINISTRA INFRASTRUKTURY z dnia 12 kwietnia 2002r. w sprawie warunków technicznych, jakim powinny odpowiadać budynki i ich usytuowanie (tekst jednolity)
- Dz. U. z 2009r. nr 124 poz. 1030 ROZPORZĄDZENIE MINISTRA SPRAW WEWNĘTRZNYCH I ADMINISTRACJI z dnia 24 lipca 2009r. w sprawie przeciwpożarowego zaopatrzenia w wodę oraz dróg pożarowych
- Dz. U. z 2010r. nr 109 poz. 719, ROZPORZĄDZENIE MINISTRA SPRAW WEWNĘTRZNYCH I ADMINISTRACJI z dnia 7 czerwca 2010r. w sprawie ochrony przeciwpożarowej budynków, innych obiektów budowlanych i terenów, z późn. zm.
- Dz. U. z 2023r. poz. 1563 ROZPORZĄDZENIE MINISTRA SPRAW WEWNĘTRZNYCH I ADMINISTRACJI z dnia 5 sierpnia 2023r. w sprawie uzgadniania projektu zagospodarowania działki lub terenu, projektu architektoniczno-budowlanego, projektu technicznego oraz projektu urządzenia przeciwpożarowego pod względem zgodności z wymaganiami ochrony przeciwpożarowej
- Dz. U. z 2022r. poz. 1679, ROZPORZĄDZENIE MINISTRA ROZWOJU z dnia 11 września 2020r. w sprawie szczegółowego zakresu i formy projektu budowlanego (tekst jednolity)
- Dz. U. z 2003r. Nr 120, poz. 1126 ROZPORZĄDZENIE MINISTRA INFRASTRUKTURY z dnia 23 czerwca 2003r., w sprawie informacji dotyczącej bezpieczeństwa i ochrony zdrowia oraz planu bezpieczeństwa i ochrony zdrowia
- Normy Polskie oraz ISO, m.in. PN – ISO 9836: 2022-07 - Właściwości użytkowe w budownictwie - Określanie i obliczanie wskaźników powierzchniowych i kubaturowych.

3. INFORMACJA O PLANIE MIEJSCOWYM / DECYZJI O WARUNKACH ZABUDOWY I ZAGOSPODAROWANIA TERENU

Na terenie będącym przedmiotem opracowania nie ma uchwalonego ważnego miejscowego planu zagospodarowania przestrzennego.

4. OCHRONA KONSERWATORSKA / WPŁYW EKSPLOATACJI GÓRNICZEJ

Nieruchomość ani budynek nie są wpisane do rejestru zabytków. Planowane roboty montażowe wykonywane na podstawie w/w zamierzenia nie ingerują w parametry konstrukcyjne i użytkowe budynku. Polegają na wymianie istniejących elementów wykończenia na analogiczne z uwzględnieniem dostępności dla osób nie w pełni sprawnych.


Nieruchomość ani budynek nie są ujęte w gminnej ewidencji zabytków.

Nieruchomość nie znajduje się w granicach terenu górniczego.

5. SPOSÓB UŻYTKOWANIA I PROGRAM UŻYTKOWY OBIEKTU BUDOWLANEGO OBJĘTEGO PROJEKTEM

Przedmiotowy budynek użytkowany jest jako siedziba władz i administracji samorządowej – Urzędu Gminy i Miasta. Większość pomieszczeń stanowią pomieszczenia biurowe, w których przyjmowani są również interesanci. W budynku znajduje się również sala obrad Rady Gminy, a także pomieszczenia pomocnicze (w tym higieniczno-sanitarne), gospodarcze, techniczne oraz magazyny i archiwa.

6. DOKUMENTACJA FOTOGRAFICZNA STANU ISTNIEJĄCEGO BIEGÓW PRZEZNACZONYCH DO MONTAŻU PLATFORM

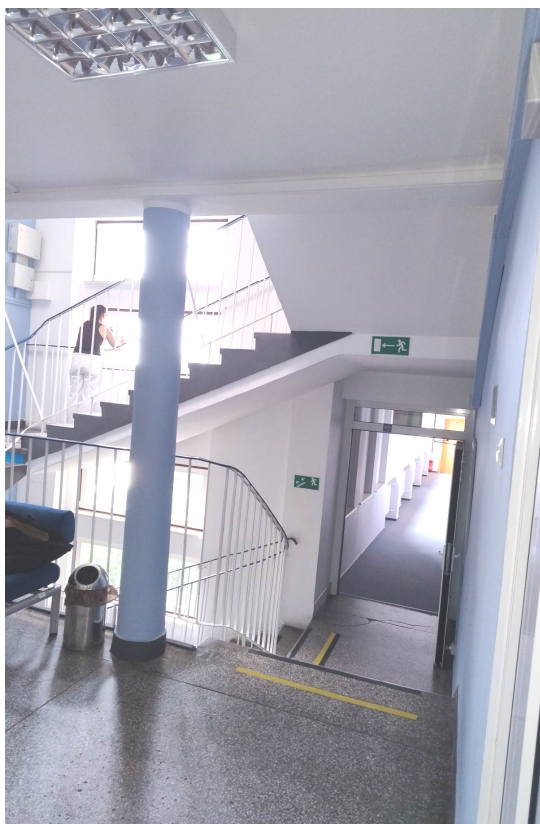

W.A.7

7. UKŁAD PRZESTRZENNY KLATKI SCHODOWEJ ORAZ OPIS PLANOWANYCH ZMIAN

Budynek stanowiący siedzibę Urzędu Gminy był kilka razy rozbudowywany, a jego układ przestrzenny i forma jest pochodną tych działań.

Najstarsza część budynku ma układ 2-traktowy ze ścianą nośną / kominową mniej więcej w środku szerokości budynku, przy czym jeden z traktów podzielony jest na korytarz i płytkie pokoje. Druga część 1-traktowa budynku jest usytuowana poprzecznie i z różnicą poziomów kondygnacji w stosunku do pierwszej części. Na połączeniu obu części znajduje się otwarta klatka schodowa, jej obecność zaakcentowana jest w elewacji innym układem i wymiarami okien. Klatka schodowa łączy korytarze na 3 kondygnacjach oraz parter.

Projektuje się montaż trzech platform schodowych wraz z podkonstrukcją prowadnic oraz doprowadzenia zasilania do projektowanych urządzeń. Platformy mają być zlokalizowane na 3, 6 i 9 biegu licząc od dołu. Każdy z biegów ma po 6 stopni i prowadzi z piętra 1,2,3 poprzecznego skrzydła na piętro 1,2,3 głównego budynku w obrębie którego znajduje się winda dla osób niepełnosprawnych. Platformy umożliwią dostęp: użytkownikom lub pracownikom niepełnosprawnym dostęp do tej części budynku skrzydła poprzecznego. Platforma na co dzień będzie złożona w pozycji pionowej i zajmuje ok 30cm głębokości biegu w pozycji góra lub dół. Wykończona trwałymi materiałami dedykowanymi do budynku użyteczności publicznej będzie pełniła swoją rolę w wysokim standardzie wykończenia. Szczegółowe warunki użytkowania będą do określenia z Zamawiającym na etapie realizacji. Wstępne warunki to: możliwość przywołania złożonej platformy z góry i z dołu, rozkładanie automatyczne platformy, zabezpieczenie urządzenia przed użyciem przez niepowołane osoby i w niewłaściwy sposób. Doprowadzenie zasilania elektrycznego jest w zakresie zamówienia ze wskazanego miejsca przez przedstawiciela Zamawiającego.

8. SPOSÓB POSADOWIENIA OBIEKTU BUDOWLANEGO

Planowane roboty nie wymagają ingerencji w fundamenty istniejącego budynku, nie zwiększają też obciążeń dla budynku. Budynek jest posadowiony na ławach i stopach fundamentowych, które dobrze przenoszą obciążenia na grunt. Proces osiadania budynku uznać za zakończony. Brak widocznych uszkodzeń, spękań, zarysowań itp., które mogłyby świadczyć o ew. problemach gruntowych, problemach z posadowieniem, bądź też o nierównomiernym osiadaniu.



9. PRZYSTOSOWANIE BUDYNKU DLA POTRZEB OSÓB NIEPEŁNOSPRAWNYCH ORAZ OSÓB STARSZYCH

Objęta opracowaniem część budynku obecnie nie spełnia wymogów dostosowania dla osób niepełnosprawnych.

Niniejszy projekt przewiduje częściowe dostosowanie przedmiotowej klatki schodowej dla potrzeb osób niepełnosprawnych – zgodnie z obowiązującymi przepisami oraz Standardami dostępności architektonicznej. Druga część dostosowania dla osób niepełnosprawnych zostanie wykonana w innym etapie poprzedzającym projektowany montaż w/w platform.

Dostosowanie całego budynku urzędu do wymagań przepisów i standardów (dla potrzeb osób ze specjalnymi potrzebami) nie jest przedmiotem inwestycji. Projektowane częściowe przystosowanie jako „racjonalne usprawnienie” jest zgodne z przepisami, w tym ustawą z dnia 19 lipca 2019r. o zapewnianiu dostępności osobom ze szczególnymi potrzebami (tekst jedn. Dz. U. z 2022r. poz. 2240).

mgr inż. arch. Małgorzata Dąbrowska-Graj
105/LBOKK/2013 MA-2566

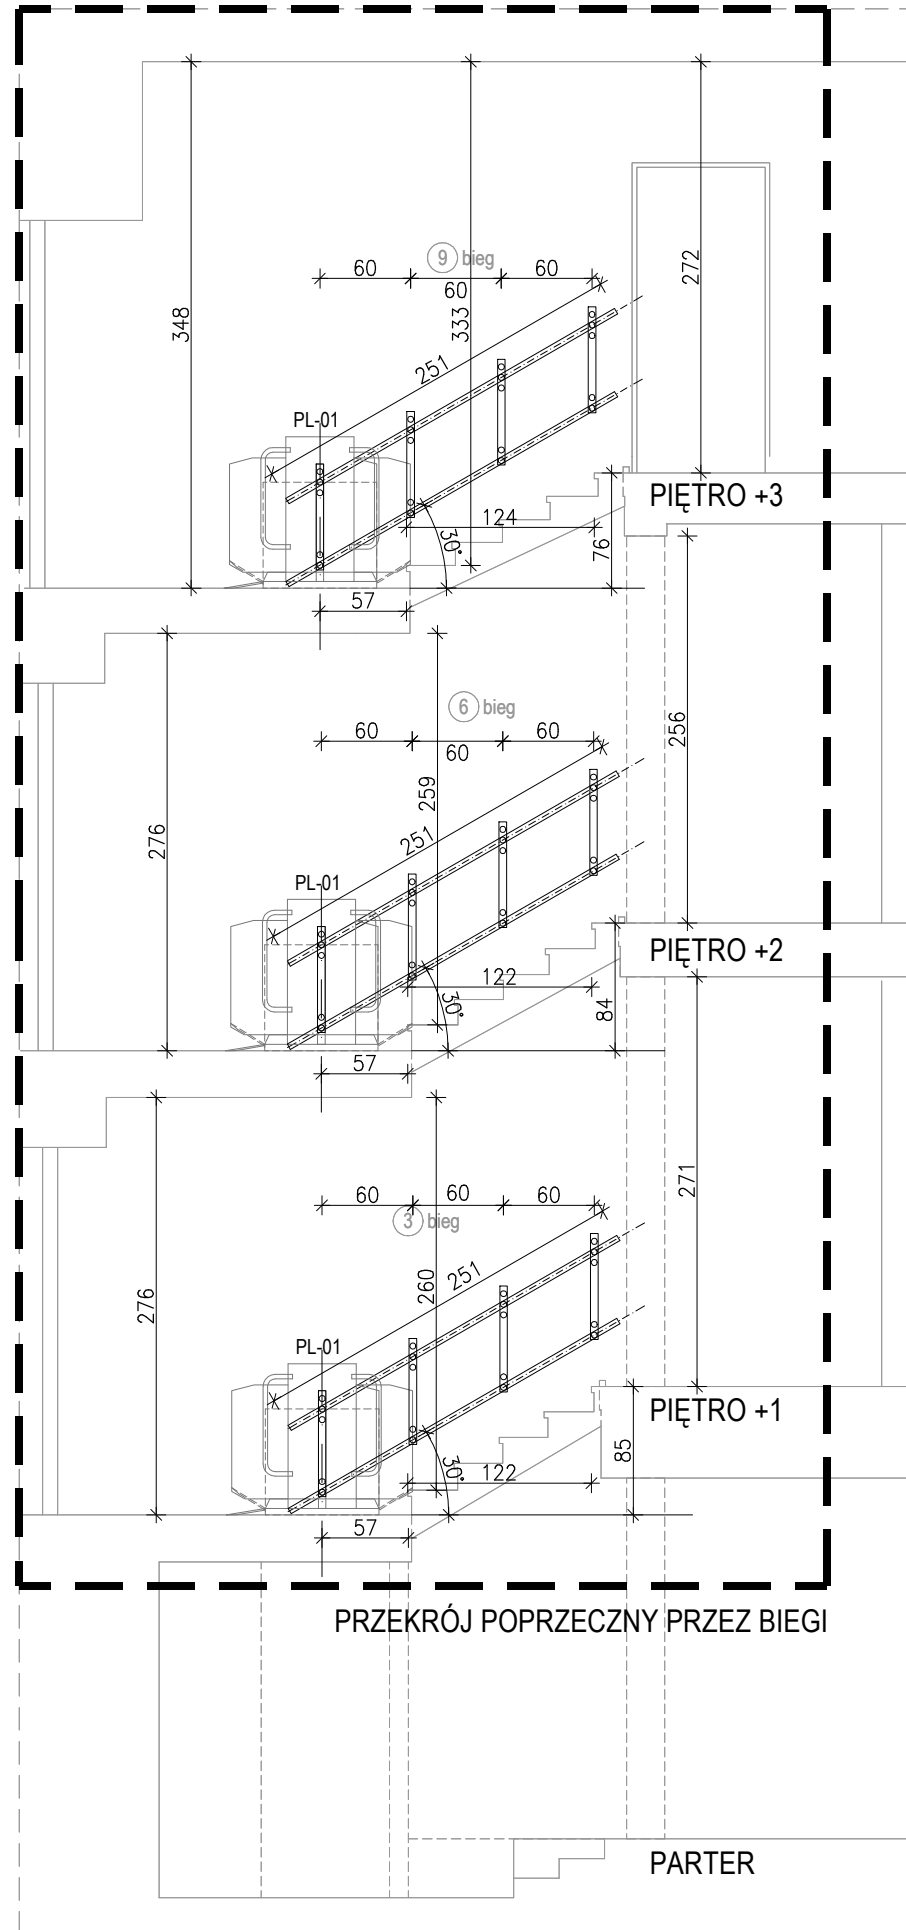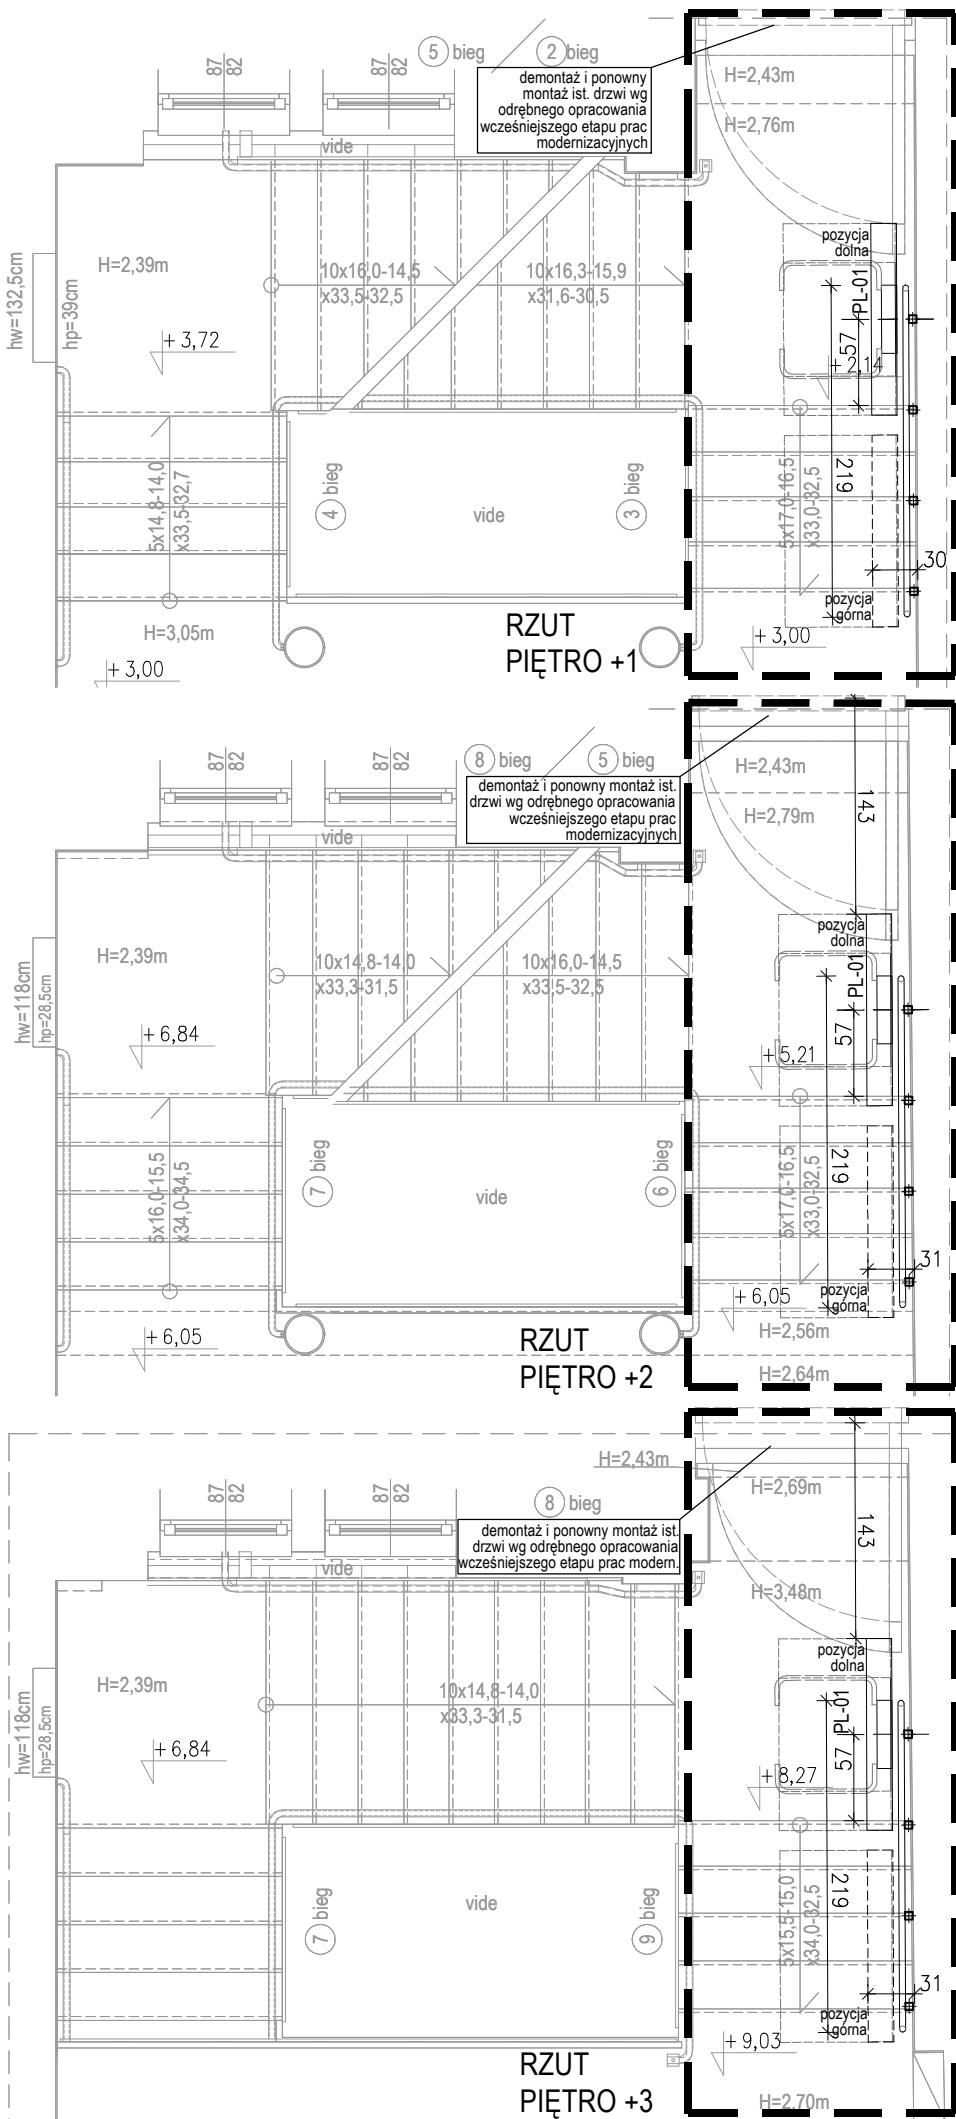

— - pomieszczenia objęte zakresem remontu podłóg

UWAGA: NINIEJSZY PLAN NALEŻY ROZPATRYWAĆ ŁĄCZNIE Z CAŁOŚCIĄ DOKUMENTACJI PROJEKTOWEJ.

NA PODSTAWIE DOKUMENTACJI WYKONAWCZEJ MOŻE BYĆ WYMAGANE SPORZĄDZENIE DODATKOWYCH RYSUNKÓW WARSZTATOWYCH. RYSUNKI WARSZTATOWE NALEŻY SPORZĄDZIĆ:

- PRZED ROZPOCZĘCIEM JAKICHKOLWIEK ZAMÓWIEŃ, A TAKŻE ROBÓT BUDOWLANYCH LUB MONTAŻOWYCH,
- POD KONTROLĄ PROJEKTANTÓW, KIEROWNIKA BUDOWY, INSPEKTORA NADZORU ORAZ GENERALNEGO WYKONAWCY,
- PO DOKONANIU SZCZEGÓŁOWYCH POMIARÓW SPRAWDZAJĄCYCH ISTNIEJĄCĄ CZĘŚĆ LUB CAŁOŚĆ STANU ISTNIEJĄCEGO,
- PO DOKONANIU NIEZBĘDNYCH WIZJI LOKALNYCH I SPRAWDZEŃ ROBÓT ZREALIZOWANYCH,
- PO DOKŁADNYM ZAPOZNANIU SIĘ I ZROZUMIENIU PLANÓW WYKONAWCZYCH POZOSTAŁYCH BRANŻ.

RYSUNKI WARSZTATOWE POWINNY ZOSTAĆ PRZEKAZANE PROJEKTANTOM / INSPEKTOROM DO UWAG I APROBATY PRZED ROZPOCZĘCIEM JAKICHKOLWIEK ROBÓT PRZYGOTOWAWCZYCH, DOKONANIEM ZAMÓWIEŃ MATERIAŁÓW, A TAKŻE PRZED ROZPOCZĘCIEM ROBÓT.

ZAMÓWIENIA, ROBÓTY PRZYGOTOWAWCZE, WYKONAWCZE ORAZ MONTAŻOWE WYKONANE NIEZGODNIE Z DYSPOZYCJAMI PLANÓW WYKONAWCZYCH NIE BĘDĄ ODBIERANE.

WYKONAWCA ROBÓT MA OBOWIĄZEK ZAPEWNIĆ, ŻE WSZELKIE PRACE ZOSTANĄ WYKONANE ZGODNIE Z ZASADAMI WIEDZY TECHNICZNEJ, DOTRZYMUJĄC NALEŻYTEJ STARANNOŚCI PRZY ZAPEWNIENIU JAKOŚCI ROBÓT BUDOWLANYCH I PRZY ICH WYKONYWANIU.

NINIEJSZA CZĘŚĆ DOKUMENTACJI ORAZ WSZELKIE JEJ POZOSTAŁE CZĘŚCI STANOWIĄ NIEROZŁĄCZNĄ CAŁOŚĆ. UŻYWANIE DOKUMENTACJI W JAKIMKOLWIEK INNYM CELU, POZA UZYSKANIEM POZWOLEŃ, OFERTOWANIEM ORAZ WYKONANIEM PRAC ZWIĄZANYCH Z PONIŻSZYM ZADANIEM JEST ZABRONIONE DECYZJĄ AUTORÓW.

NINIEJSZA DOKUMENTACJA JEST CHRONIONA PRAWEM AUTORSKIM, ZGODNIE Z USTAWĄ O PRAWIE AUTORSKIM I PRAWACH POKREWNYCH ORAZ ZGODNIE Z USTALENIAMI UMÓW.

PROJEKT SAMOGRAJ

Projekt Samograj Dąbrowska Graj Sp. J.
Warszawa 00-430 | ul. Śniegockiej 9/12
(+48) 535 666 505 | pracowania@samograj.com.pl

Projekt techniczny

nazwa projektu

Prace modernizacyjne w ramach zadania "Poprawa dostępności budynku Urzędu Miejskiego w Wołominie"

adres obiektu

ul. Ogrodowa 4, 05-200 Wołomin
dz. ew.168/4,168/5,168/6,168/8, obręb 28 Wołomin

inwestor

Gmina Wołomin
ul. Ogrodowa 4, 05-200 Wołomin

projektant

arch. Małgorzata Dąbrowska-Graj
105/LBOKK/2013 | MA-2566

zespół projektowy

inż. Natalia Kuśnierz

rysunek

**MONTAŻ PLATFORM
SCHODOWYCH DLA
NIEPEŁNOSPRAWNYCH
RZUTY I PRZĘKRÓJ LOKALIZACJI**

podpis

rewizja

(0)

skala

1:50

branża

ARCHITEKTURA

data

X.2024

nr rysunku

PT-PL-01

SYMBOL	PL - platforma schodowa dla osób niepełnosprawnych
ZDJĘCIE najbardziej referencyjne do elementu wyposażenia	
SZEROKOŚĆ podestu platformy (cm)	75
GLĘBOKOŚĆ podestu platformy (cm)	70
OPIS	Platforma schodowa do transportu osób niepełnosprawnych na wózkach elektrycznych i inwalidzkich z dużymi tylnymi kołami. Szyny dedykowane do 5 schodów. Rodzaj napędu - elektryczno-zębatkowy. Prędkość jazdy: ok. 0,1 m/s, łagodny start i zatrzymanie. 2 przystanki: górny i dolny. Projektowany kąt nachylenia 30st. Montaż wewnątrz budynku. Udźwig: 225kg. Montaż do ściany. Moc silnika: 0,5kW. Zasilanie: Jednofazowe 230V AC; (bezpiecznik B10A+wyłącznik bezpiecznika 30mA); Napęd bateryjny na platformie 2x12V. Doprowadzenie zasilania po stronie Wykonawcy wraz z dostarczeniem Protokołu. Zgodność produktu z Dyrektywą Europejską. Gwarancja 36 m-cy. Sterowanie na platformie przyciskowe. Przywołanie za pomocą kaset przywoławczych. Składanie/rozkładanie automatyczne. Szyna wykonana ze stali nierdzewnej szlifowanej. Platforma przyschodowa wykonana ze stali malowanej proszkowo - konstrukcja, a podest ze stali nierdzewnej ryflowanej, poręcz na platformie ze stali nierdzewnej szczotkowanej, płaskie rampy najazdowe z blachy ze stali nierdzewnej ryflowanej, system przeciwnący; dwie barierki ze stali nierdzewnej. Wyposażenie: blokada kluczykowa, przycisk na platformie "stop", dwie kasety wezwań. krzeselko na platformie.
ŁĄCZNIE	3
UWAGI	Szczegółowe specyfikacje techniczne dla niektórych elementów zawarto w dokumencie "Szczegółowa specyfikacja techniczna" (SST, STWiOR), stanowiącym integralną część niniejszego opracowania. Oferent (Dostawca/ Wykonawca) zobowiązany jest do zapoznania się oraz spełnienia wymagań w/w specyfikacji oraz parametrów zawartych w zestawieniu. Rozbieżności do wyjaśnienia z Projektantem. Poszczególne elementy (w tym wykończenie i kolorystyka) podlegają ostatecznej akceptacji przez Architekta na podstawie przedstawionych przez Wykonawcę / Dostawcę próbek i kart katalogowych. Wszelkie wątpliwości wyjaśnić z Architektem. LOKALIZACJA WSZYSTKICH ELEMENTÓW WG RYSUNKÓW ZBIORCZYCH WYPOSAŻENIA.

UWAGA: NINIEJSZY PLAN NALEŻY ROZPATRYWAĆ ŁĄCZNIE Z CAŁOŚCIĄ DOKUMENTACJI PROJEKTOWEJ.

NA PODSTAWIE DOKUMENTACJI WYKONAWCZEJ MOŻE BYĆ WYMAGANE SPORZĄDZENIE DODATKOWYCH RYSUNKÓW WARSZTATOWYCH. RYSUNKI WARSZTATOWE NALEŻY SPORZĄDZIĆ:

1. PRZED ROZPOCZĘCIEM JAKICHKOLWIEK ZAMÓWIEŃ, A TAKŻE ROBÓT BUDOWLANYCH LUB MONTAŻOWYCH,
2. POD KONTROLĄ PROJEKTANTÓW, KIEROWNIKA BUDOWY, INSPEKTORA NADZORU ORAZ GENERALNEGO WYKONAWCY,
3. PO DOKONANIU SZCZEGÓŁOWYCH POMIARÓW SPRAWDZAJĄCYCH ISTNIEJĄCĄ CZĘŚĆ LUB CAŁOŚĆ STANU ISTNIEJĄCEGO,
4. PO DOKONANIU NIEZBĘDNYCH WIZJI LOKALNYCH I SPRAWDZEŃ ROBÓT ZREALIZOWANYCH,
5. PO DOKŁADNYM ZAPOZNANIU SIĘ I ZROZUMIENIU PLANÓW WYKONAWCZYCH POZOSTAŁYCH BRANŻ.

RYSUNKI WARSZTATOWE POWINNY ZOSTAĆ PRZEKAZANE PROJEKTANTOM / INSPEKTOROM DO UWAG I APROBATY PRZED ROZPOCZĘCIEM JAKICHKOLWIEK ROBÓT PRZYGOTOWAWCZYCH, DOKONANIEM ZAMÓWIEŃ MATERIAŁÓW, A TAKŻE PRZED ROZPOCZĘCIEM ROBÓT.

ZAMÓWIENIA, ROBOTY PRZYGOTOWAWCZE, WYKONAWCZE ORAZ MONTAŻOWE WYKONANE NIEZGODNIE Z DYSPOZYCJAMI PLANÓW WYKONAWCZYCH NIE BĘDĄ ODBIERANE.

WYKONAWCA ROBÓT MA OBOWIĄZEK ZAPEWNIĆ, ŻE WSZELKIE PRACE ZOSTANĄ WYKONANE ZGODNIE Z ZASADAMI WIEDZY TECHNICZNEJ, DOTRZYMUJĄC NALEŻYTEJ STARANNOŚCI PRZY ZAPEWNIENIU JAKOŚCI ROBÓT BUDOWLANYCH I PRZY ICH WYKONYWANIU.

NINIEJSZA CZĘŚĆ DOKUMENTACJI ORAZ WSZELKIE JEJ POZOSTAŁE CZĘŚCI STANOWIĄ NIEROZŁĄCZNĄ CAŁOŚĆ. UŻYWANIE DOKUMENTACJI W JAKIMKOLWIEK INNYM CELU, POZA UZYSKANIEM POZWOLEŃ, OFERTOWANIEM ORAZ WYKONANIEM PRAC ZWIĄZANYCH Z PONIŻSZYM ZADANIEM JEST ZABRONIONE DECYZJĄ AUTORÓW.

NINIEJSZA DOKUMENTACJA JEST CHRONIONA PRAWEM AUTORSKIM, ZGODNIE Z USTAWĄ O PRAWIE AUTORSKIM I PRAWACH POKREWNYCH ORAZ ZGODNIE Z USTALENIAMI UMÓW.

PROJEKT SAMOGRAJ

Projekt Samograj Dąbrowska Graj Sp. J.
Warszawa 00-430 | ul. Śniegockiej 9/12
(+48) 535 666 505 | pracowania@samograj.com.pl

Projekt techniczny

nazwa projektu

**Prace modernizacyjne w ramach zadania
"Poprawa dostępności budynku Urzędu
Miejskiego w Wołominie"**

adres obiektu

ul. Ogrodowa 4, 05-200 Wołomin
dz. ew.168/4,168/5,168/6,168/8, obręb 28 Wołomin

inwestor

Gmina Wołomin
ul. Ogrodowa 4, 05-200 Wołomin

projektant

arch. Małgorzata Dąbrowska-Graj
105/LBOKK/2013 | MA-2566

podpis

zespół projektowy

inż. Natalia Kuśnierz

rysunek

**MONTAŻ PLATFORM SCHOD.
DLA NIEPEŁNOSPRAWNYCH
ZESTAWIENIE WYMAGAŃ I
PARAMETRÓW URZĄDZENIA**

rewizja

(0)

skala

branża

ARCHITEKTURA

data

X.2024

nr rysunku

PT-PL-02