MIEJSCA ZDJĘĆ - PAŹDZIERNIK 2024 R

MAPA DO CELÓW PROJEKTOWYCH
skala 1:500

Nowa Wieś Wielka - Leszyce

Gmina: Nowa Wieś Wielka (040202_2)
Obręb: Nowa Wieś Wielka (0202) Leszyce (0009)
Działka: Nowa Wieś Wielka 1573/3
Leszyce 28x2
Opracy. 6640 4544 2024
Mapa wykonano dn. 08.08.2024
PGP "GEOPAX" s.c.
Bydgoszcz ul. Kościuszki 27/39; DWG 2000 S.S.
w K.W. [illegible] z dnia [illegible] 2024 r.

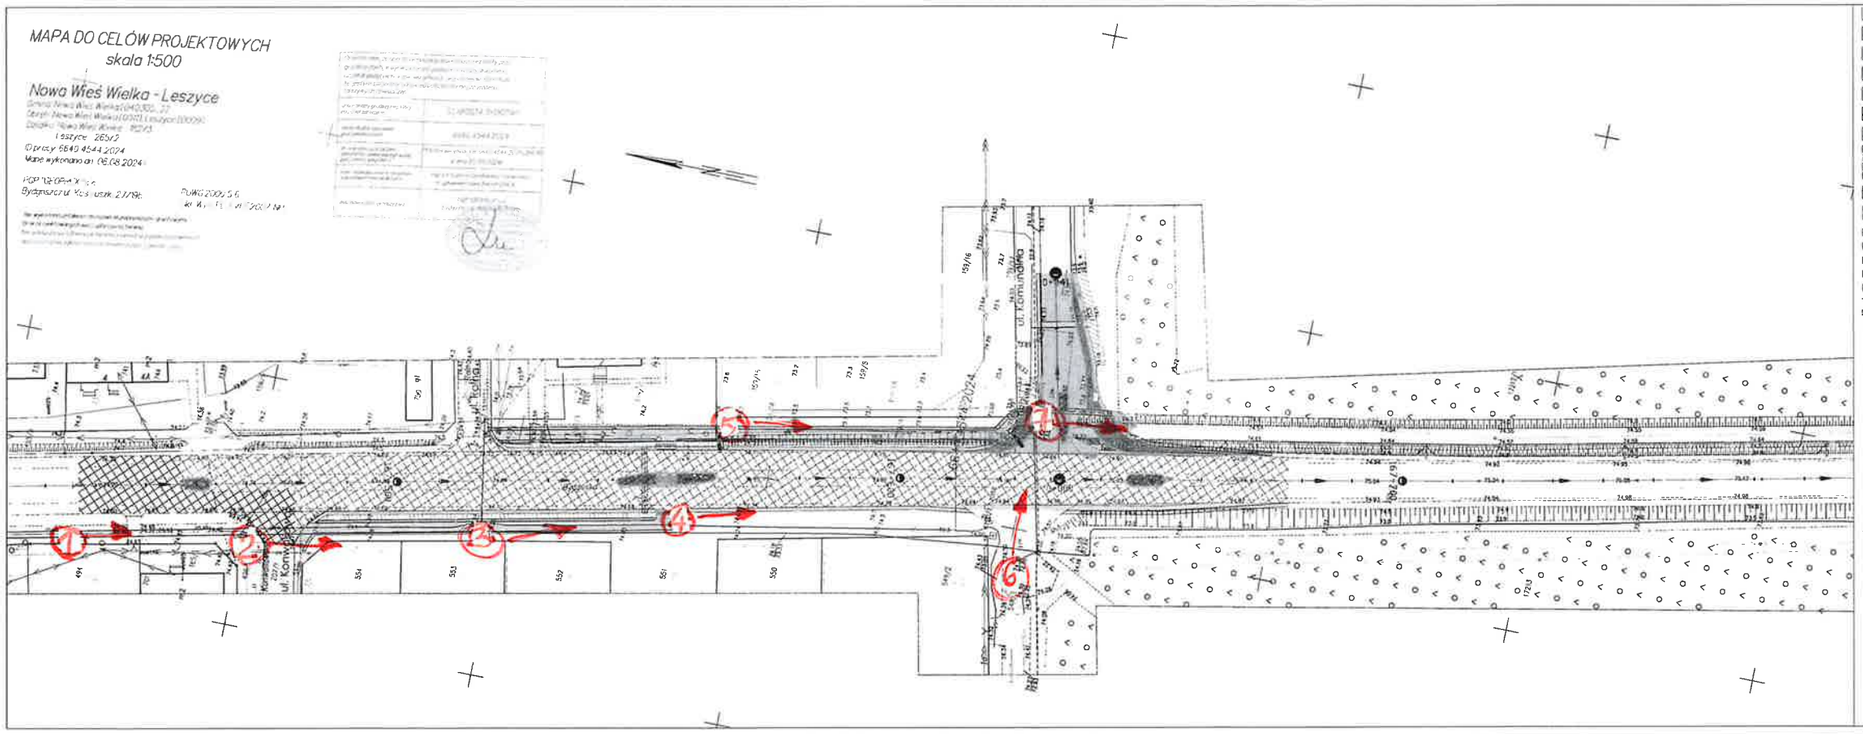

Legenda

- Projektowana nawierzchnia jezdni z kostki brukowej betonowej
- Projektowany chodnik z kostki brukowej betonowej
- Projektowane poszerzenie nawierzchni drogi krajowej
- Projektowane pobocze o nawierzchni twardej
- Wzmocnienie nawierzchni drogi krajowej
- Projektowane pobocze z mieszanki niezwiązanej z kruszywem
- Projektowane obrzeże betonowe
- Projektowane płytki ryflowane
- Projektowane nuldy trawiaste
- Projektowane mury oporowe
- Projektowane wyspy z kostki kamiennej 9/11
- Projektowane zabruki z kostki kamiennej 15/17
- Proj. krawężnik kamienny trapezowy
- Proj. krawężnik betonowy wtopiony
- Proj. krawężnik betonowy wyniesiony
- Proj. krawężnik betonowy najazdowy
- Proj. opornik betonowy
- Projektowany kabel YAKY 5x35mm2
- Projektowana rura osłonowa typu DVK 75
- Projektowany słup oświetleniowy L=1,5m h=8,0m, oprawa o mocy 81W, 12500lm, 4000K, Ra<70, IP66
- 1 Projektowany słup oświetleniowy doświetlający przejście dla pieszych L=1,0m h=6,0m, oprawa o mocy 45W, 6700lm, 5700K, Ra<70, IP66
- 2 Projektowany słup oświetleniowy doświetlający przejście dla pieszych L=1,0m h=6,0m, oprawa o mocy 59W, 8650lm, 5700K, Ra<70, IP66
- 3 Projektowany słup oświetleniowy doświetlający przejście dla pieszych L=1,0m h=6,0m, oprawa o mocy 120W, 17850lm, 5700K, Ra<70, IP66
- Istniejący słup oświetleniowy do przeniesienia
- Istniejący słup oświetleniowy po przeniesieniu
- Krawędź projektowanych pasów ruchu

BPB
Biuro Projektowe Budownictwo
Bydgoszcz ul. [illegible]
Tel. [illegible]

Przebudowa drogi krajowej nr 23 (ul. Bydgoska) w zakresie wykonania chodnika wraz z przejściami z ul. Komunalną w miejscowości Nowa Wieś Wielka

Stan formalno-prawny:
Obręb/ark.: wg części opisowej
Jednostka ewidencyjna:

Gmina Nowa Wieś Wielka
ul. Bydgoska 2
86-061 Nowa Wieś Wielka

Tytuł rysunku:
Plan wytyczenia

Data: VIII.2024			Skala: 1:500	Rysunek: 2
Wykonał:	Branża:	Imię i nazwisko:	Stanowisko:	Podpis:
Projektant:	drogowa	mgr inż. Paweł Gardecki	MAZ/0274/PDOD	
Projektant:	elektryczna	Marian Świechowski	UAN-VI/3240/2977/U/86	
Sprawdzający:	drogowa	Adam Łojkowski	———	
Sprawdzający:	drogowa	mgr inż. Rafał Gwardzińska-Wałtowa	———	