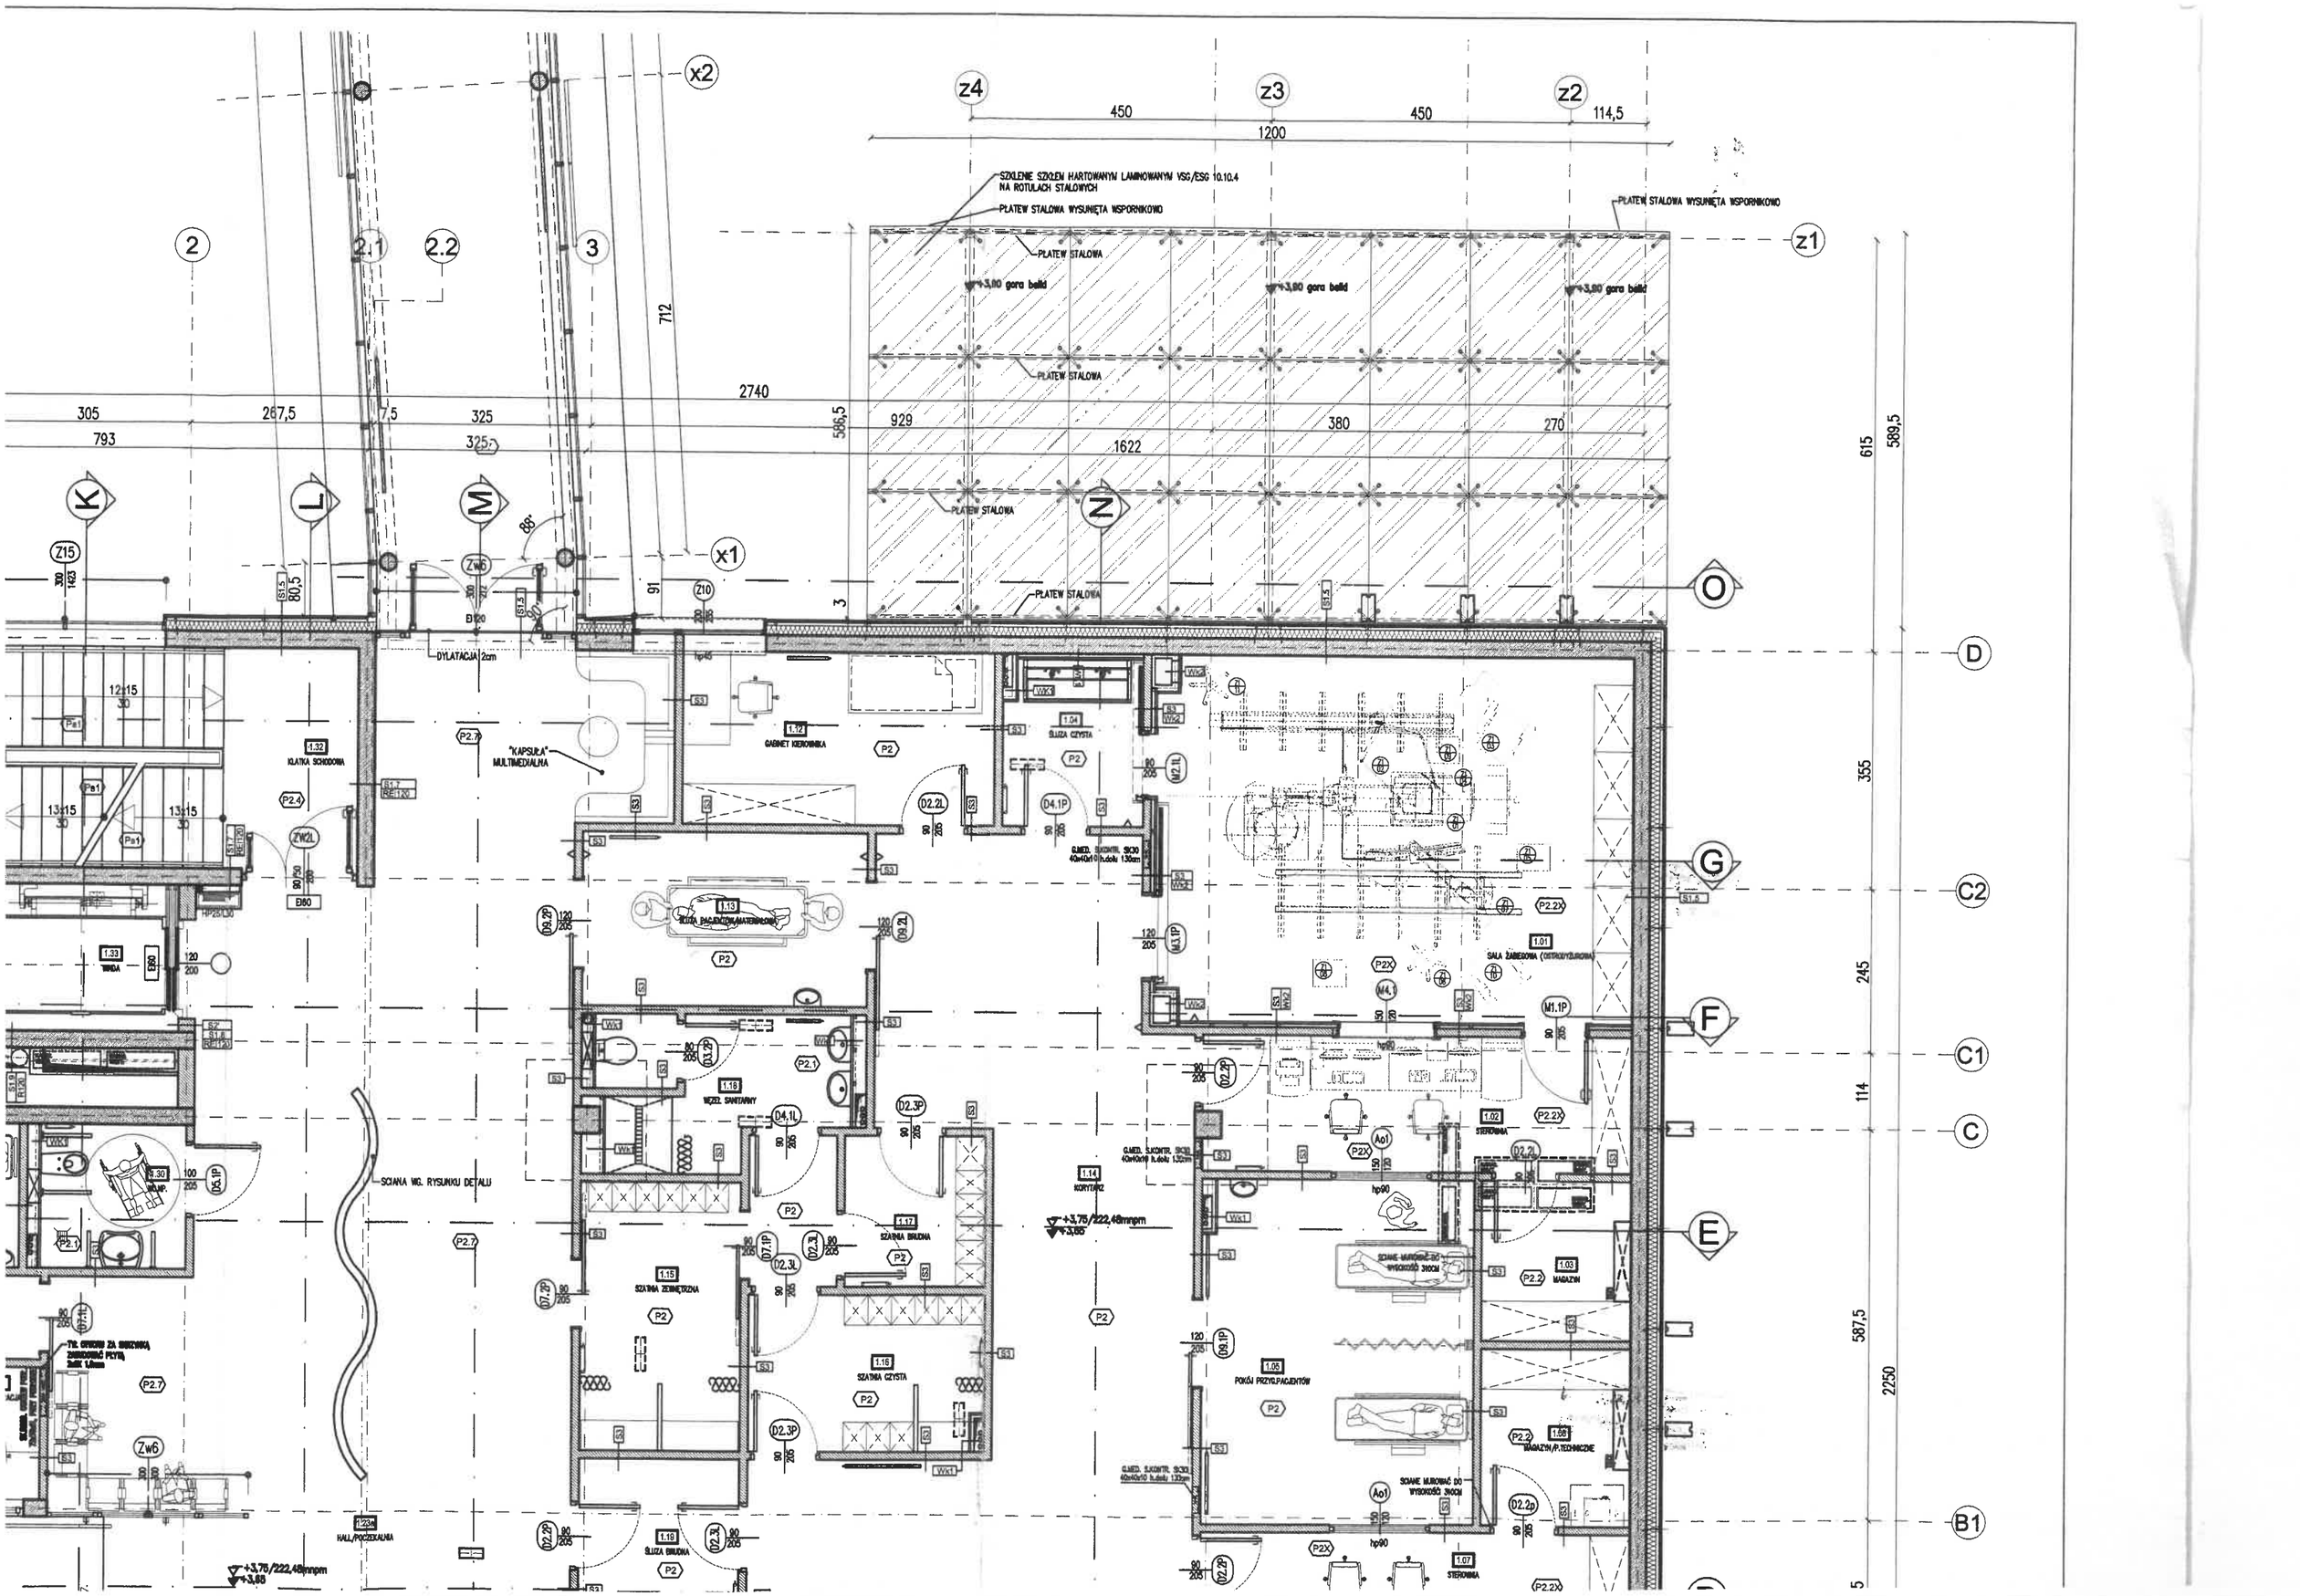

SZKLENIE SZKŁEM HARTOWANYM LAMINOWANYM VSG/ESG 10.10.4 NA ROTULACH STALOWYCH
PŁATEW STALOWA WYSUNIĘTA WSPORNIKOWO
PŁATEW STALOWA
+3,90 gora belki
DYLATACJA 2cm
"KAPSUŁA" MULTIMEDIALNA
KLATKA SCHODOWA
GABINET KIEROWNIKA
ŚLUZA CZYSTA
SALA ZABIEGOWA (OSTROŻYŻUROWA)
WĘZEŁ SANITARNY
SCIANA WG. RYSUNKU DETALU
SZATNIA BRUDNA
SZATNIA ZEWNĘTRZNA
SZATNIA CZYSTA
KORYTARZ
STEROWNIA
MAGAZYN
POKÓJ PRZYG.PACJENTÓW
MAGAZYN/P.TECHNICZNE
HALL/POCZEKALNIA
ŚLUZA BRUDNA
+3,75/222,48mnpm
+3,65