


Profil odcinka sieci kan. deszczowej W5

skala 1:100/200

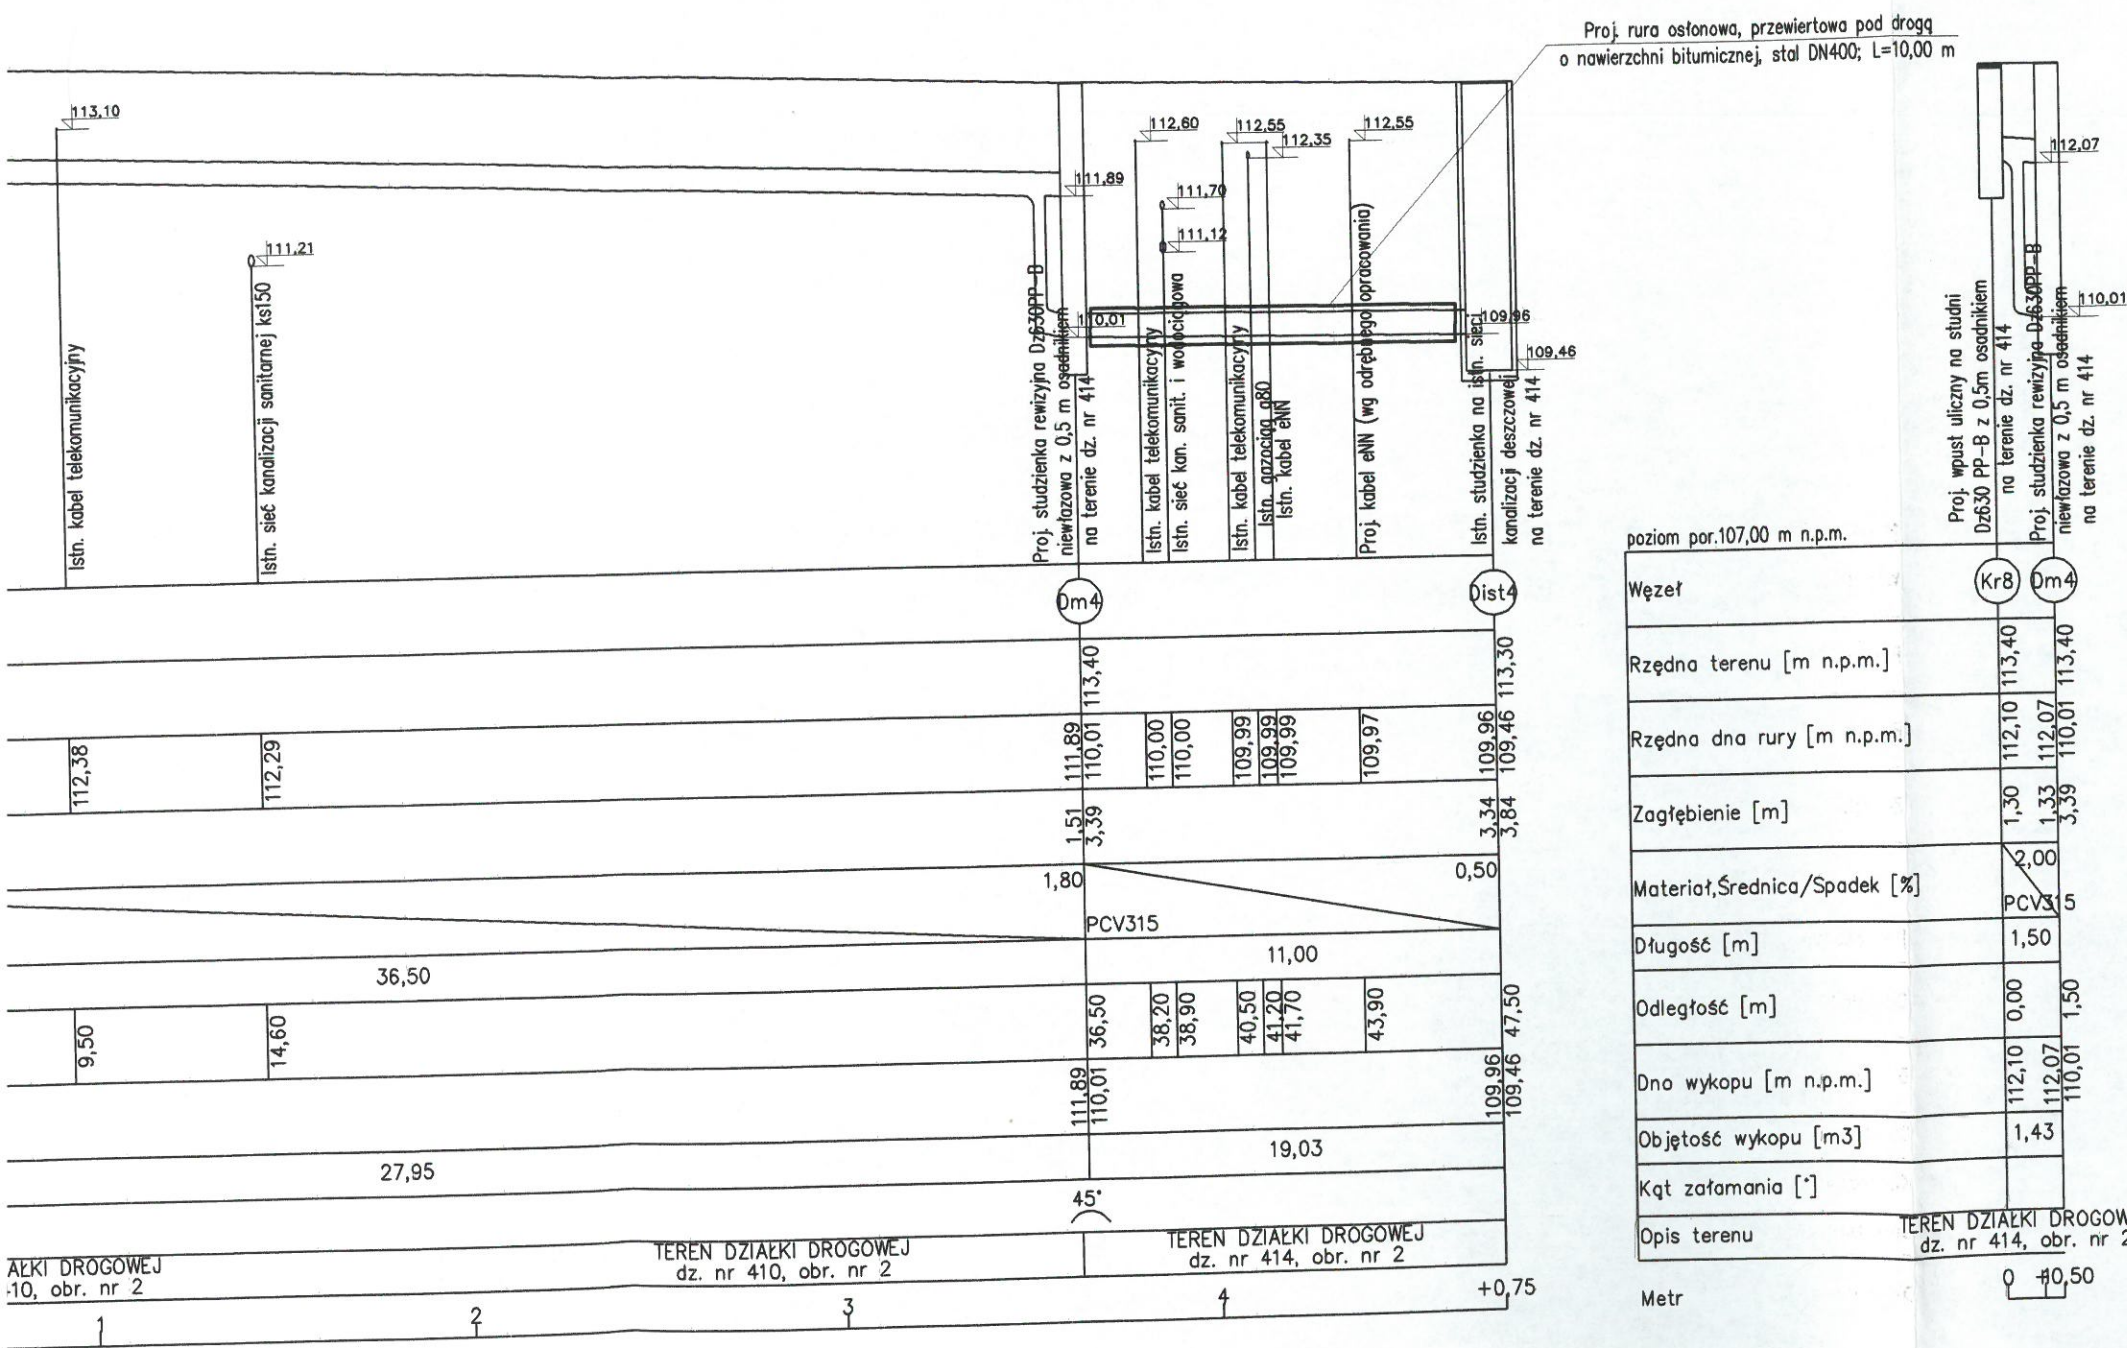

UWAGA!!!

Wszystkie napotkane kable telekomunikacyjne i eNN na trasie projektowanej kanalizacji deszczowej należy zabezpieczyć rurą osłonową AROT. W miejscach zbliżenia się kanalizacji deszczowej do kabli należy zachować szczególną ostrożność, a roboty ziemne wykonać ręcznie.

HYDRO-SAN		PROJEKTOWANIE INSTALACJI SANITARNYCH	NR RYSUNKU
ul. Zblewska 87			11
INWESTOR	Gmina Miejska Starogard Gdański		SKALA
TEMAT	Projekt budowy drogi (sięgaczy) przy ul. Kleeberga		1:100/200
LOKALIZACJA	dz. nr 414, 477, 469, 473, 408, 409, 410, 411, 412, 413, 502, 482/2, 489, 497, 415, 416, 2/6; obr. nr 2; Starogard Gd.; dz. nr 111, 110/1; obręb nr 37; Starogard Gd.		DATA
NAZWA RYS.	Profil odcinka sieci kanalizacji deszczowej W5		30-08-2017
PROJEKTANT	IMIĘ I NAZWISKO	NR UPRAWNIEN	
	mgr inż. Adam Szymborski	POM/0239/POOS/11 uprawnienia do projektowania bez ograniczeń w specjalności instalacyjnej w zakresie sieci, instalacji i urządzeń cieplnych, wentylacyjnych, gazowych, wodociagowych i kanalizacyjnych	
SPRAWDZAJĄCY	IMIĘ I NAZWISKO	NR UPRAWNIEN	
	mgr inż. Arkadiusz Burnicki	POM/0227/POOS/10 uprawnienia do projektowania bez ograniczeń w specjalności instalacyjnej w zakresie sieci, instalacji i urządzeń cieplnych, wentylacyjnych, gazowych, wodociagowych i kanalizacyjnych	