




RZUT PRZYZIEMIA - STAN PROJEKTOWANY

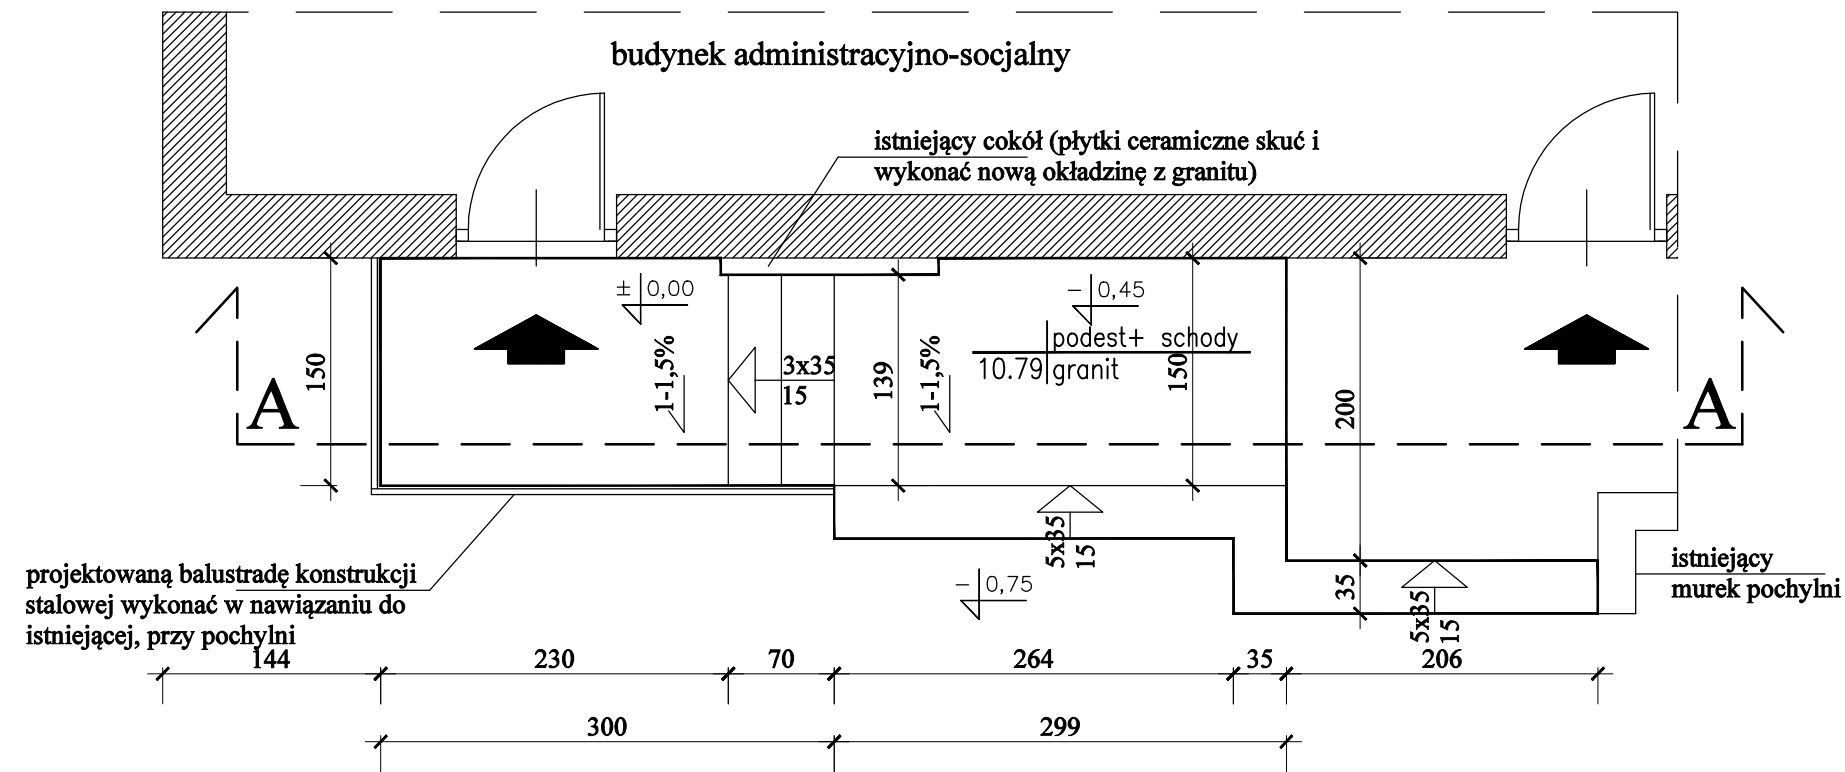

PRZEKRÓJ A-A - STAN PROJEKTOWANY

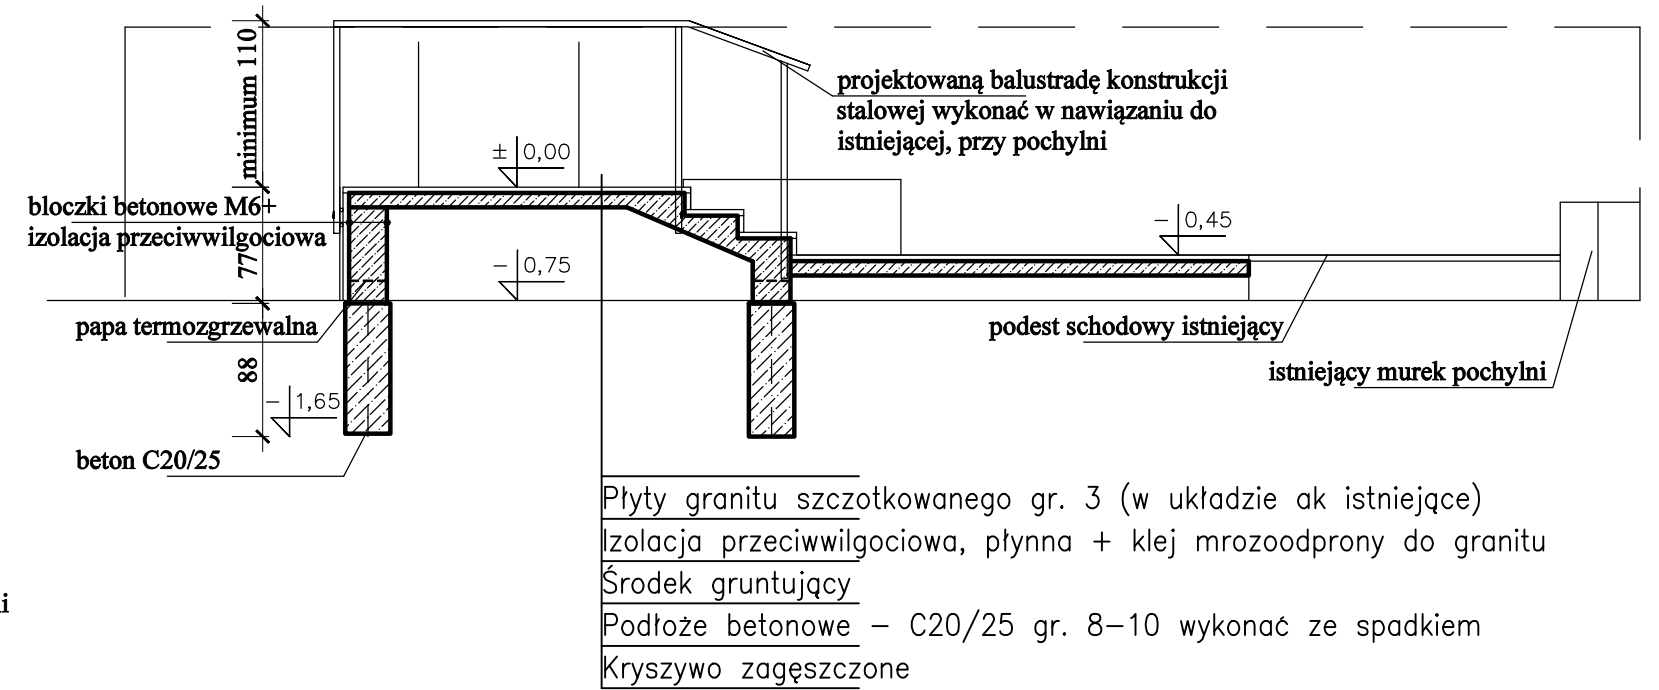

RZUT PRZYZIEMIA - STAN ISTNIEJĄCY

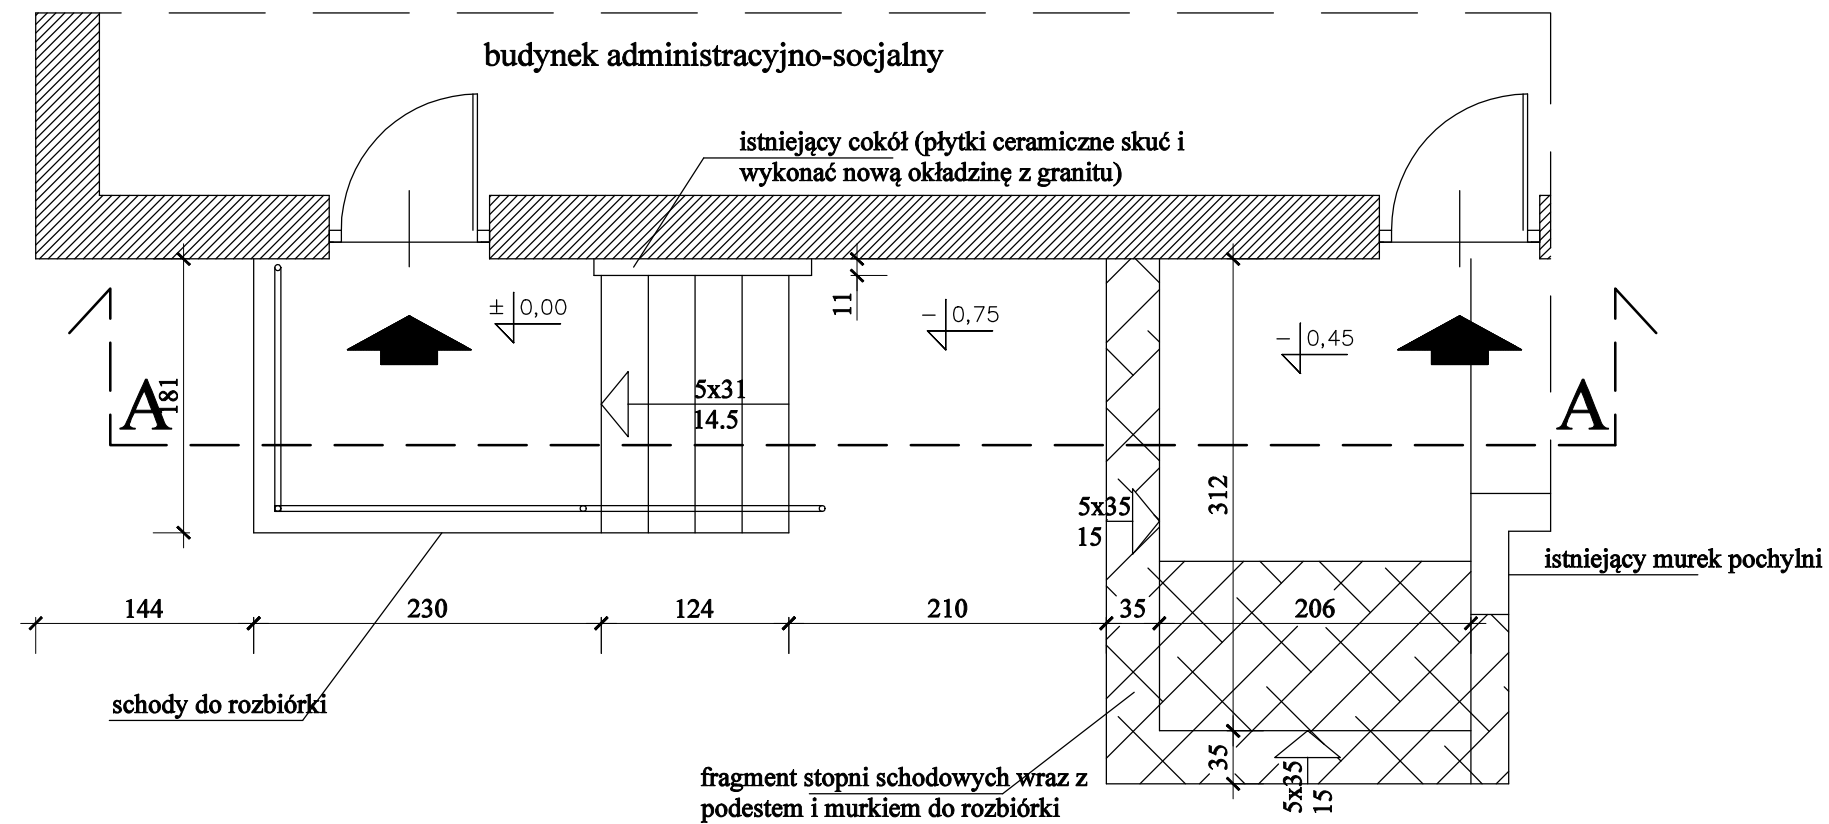

U W A G A:

1. Podane wymiary mogą nieznacznie odbiegać od rzeczywistych, dlatego przed zamówieniem materiałów wymiary należy dodatkowo pobrać z natury
2. W pierwszej kolejności rozebrać istniejące schody wraz z fundamentem.
3. Projektowane schody z okładziny granitowej dostosować wyglądem (rozmiar płyt, barwa, struktura) do schodów istniejących.

OBIEKT	Rozbiórka wraz z budową schodów zewnętrznych budynku administracyjnego	RYS. nr A1
TEMAT RYS.	RZUT PRZYZIEMIA-STAN ISTNIEJĄCY, STAN PROJEKTOWANY, PRZEKRÓJ A-A STAN PROJEKTOWANY	
LOKALIZACJA	Kościan ul. Czempieńska, nr ewid. gruntów 2950/2	
INWESTOR	Wodociągi Kościańskie Sp. z o.o. ul. Czempieńska 2, 64-000 Kościan	
PROJEKTANT	mgr inż. Jakub Rzeźniczak upr. bud. nr 362/82/Lo, w specjalności konst.-budowl. i upr. bud. nr 1131/88/Lo w specjalności architektonicznej	
DATA 05.2024r.		SKALA 1:50