


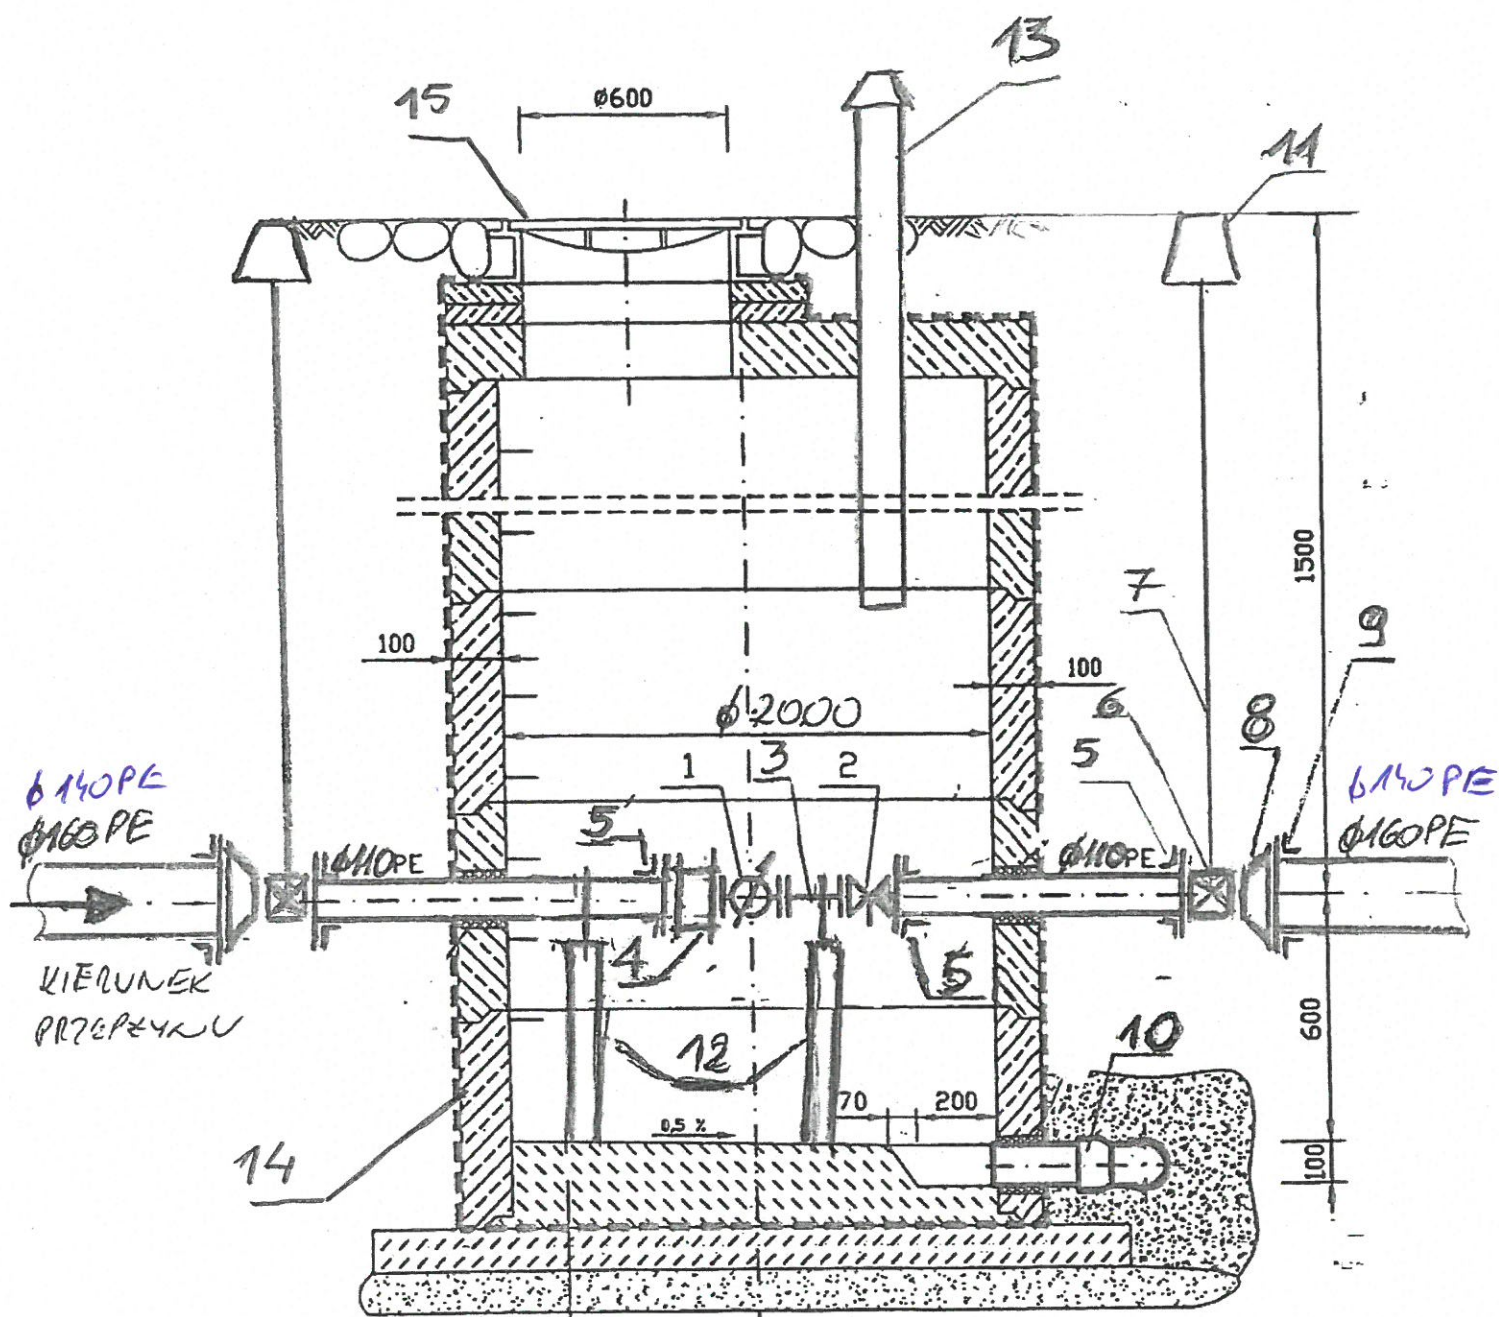

Płyta betonowa gr. 20 cm. B-15

Izolacja

Chudy beton B-7,5 gr. 10 cm.

Podsypka płaskowa gr. 10 cm.

ZAŁĄCZNIK nr 1

L.p.	STUDNIA WODOMIERZOWA SIECIOWA	J.m.	ILOŚĆ	PRODUCENT
1	Wodomierz kołnierzowy śrubowy poziomy DN100 z nakładką radiową	szt.	3	
2	Zawór zwrotny kulowy kołnierzowy DN100 –PN16	szt.	3	HAWLE 9841
3	Króciec kołnierzowy FF DN100/300	szt.	3	HAWLE 8500
4	Łącznik kompensacyjny, wstawka montażowa - WODA DN100- PN16	szt.	3	HAWLE 8810
5	Łącznik do rury PE RK -WODA DN100/PE110- PN16		9	HAWLE 0400
6	Zasuwa kołnierzowa krótka DN100- PN16- WODA	szt.	6	HAWLE E1
7	Obudowa teleskopowa RD1,3-1,8	szt.	6	HAWLE 9500A
8	Redukcja kołnierzowa DN150/100	szt.	6	HAWLE 8550
9	Łącznik do rury PE RK -WODA DN150/PE160- PN16 DN150/PE140- PN16	szt.	6	HAWLE 0400
10	Odwodnienie studni/rura perforowana fi110/3m	kpl.	3	
11	Skrzynka uliczna żeliwna Ø190 mm H=270	szt.	6	METAL-HANDEL
12	Konstrukcja ze stali nierdzewnej, podparcie armatury w dwóch miejscach	kpl.	6	
13	Rury wywiewne PVC DN110 (2kpl./dwie długości)	kpl.	6	
14	Studnia betonowa DN2000 h=2,2 m	szt.	3	BRUK-BET
15	Właz żeliwny D400 fi600 BLOKADA-X,2 zatraski, wkładka toppren	szt.	3	HYDROTOP