


Rozdzielnica SN-15kV - stacja T-52

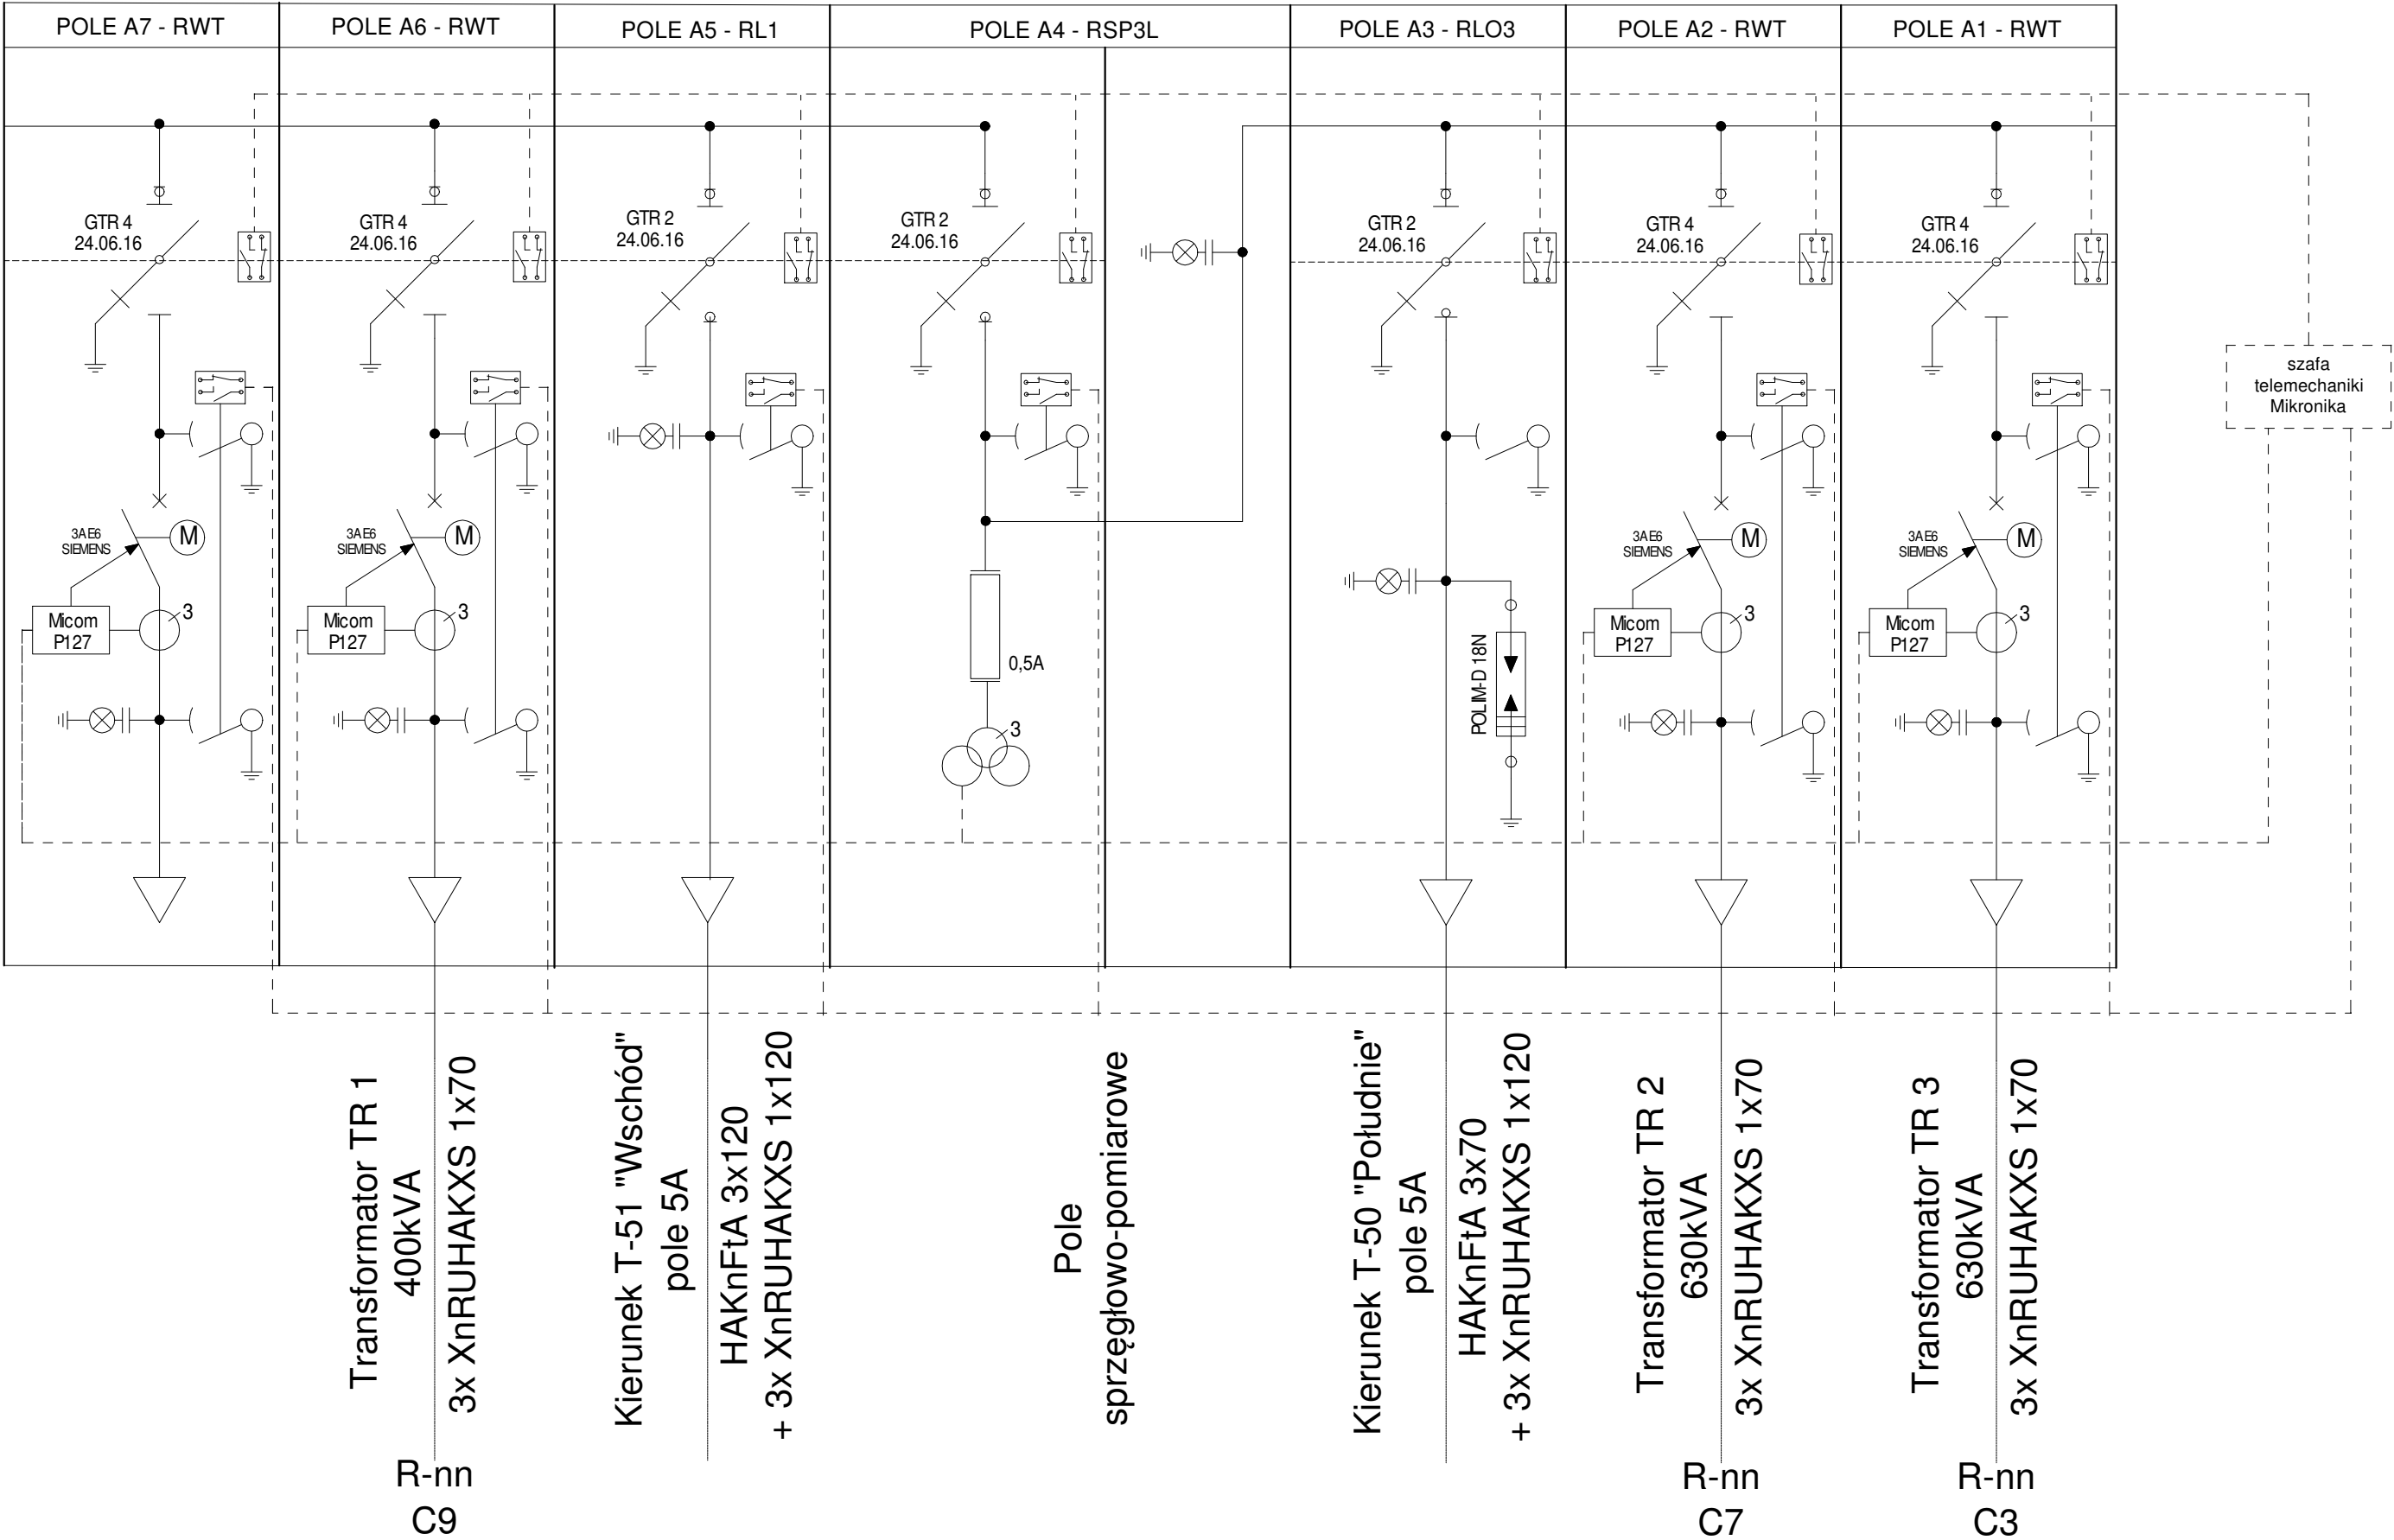

Wykonał:	J.Kaźmierczak	FORMAT	Nazwa rysunku: Rozdzielnica SN-15kV Stacji T-52
Sprawdził:	G.Prusik		
fbserwis		A3	Data aktualizacji: 03.2022 r.