

Wydruk z systemu IntraEWID


< Podtytuł >

skala 1: 5 000

układ współrzędnych 2000 strefa 6 (18°)

x = 6013162.77, y = 6567231.72

- adresek drogi gminnej
do przebudowy

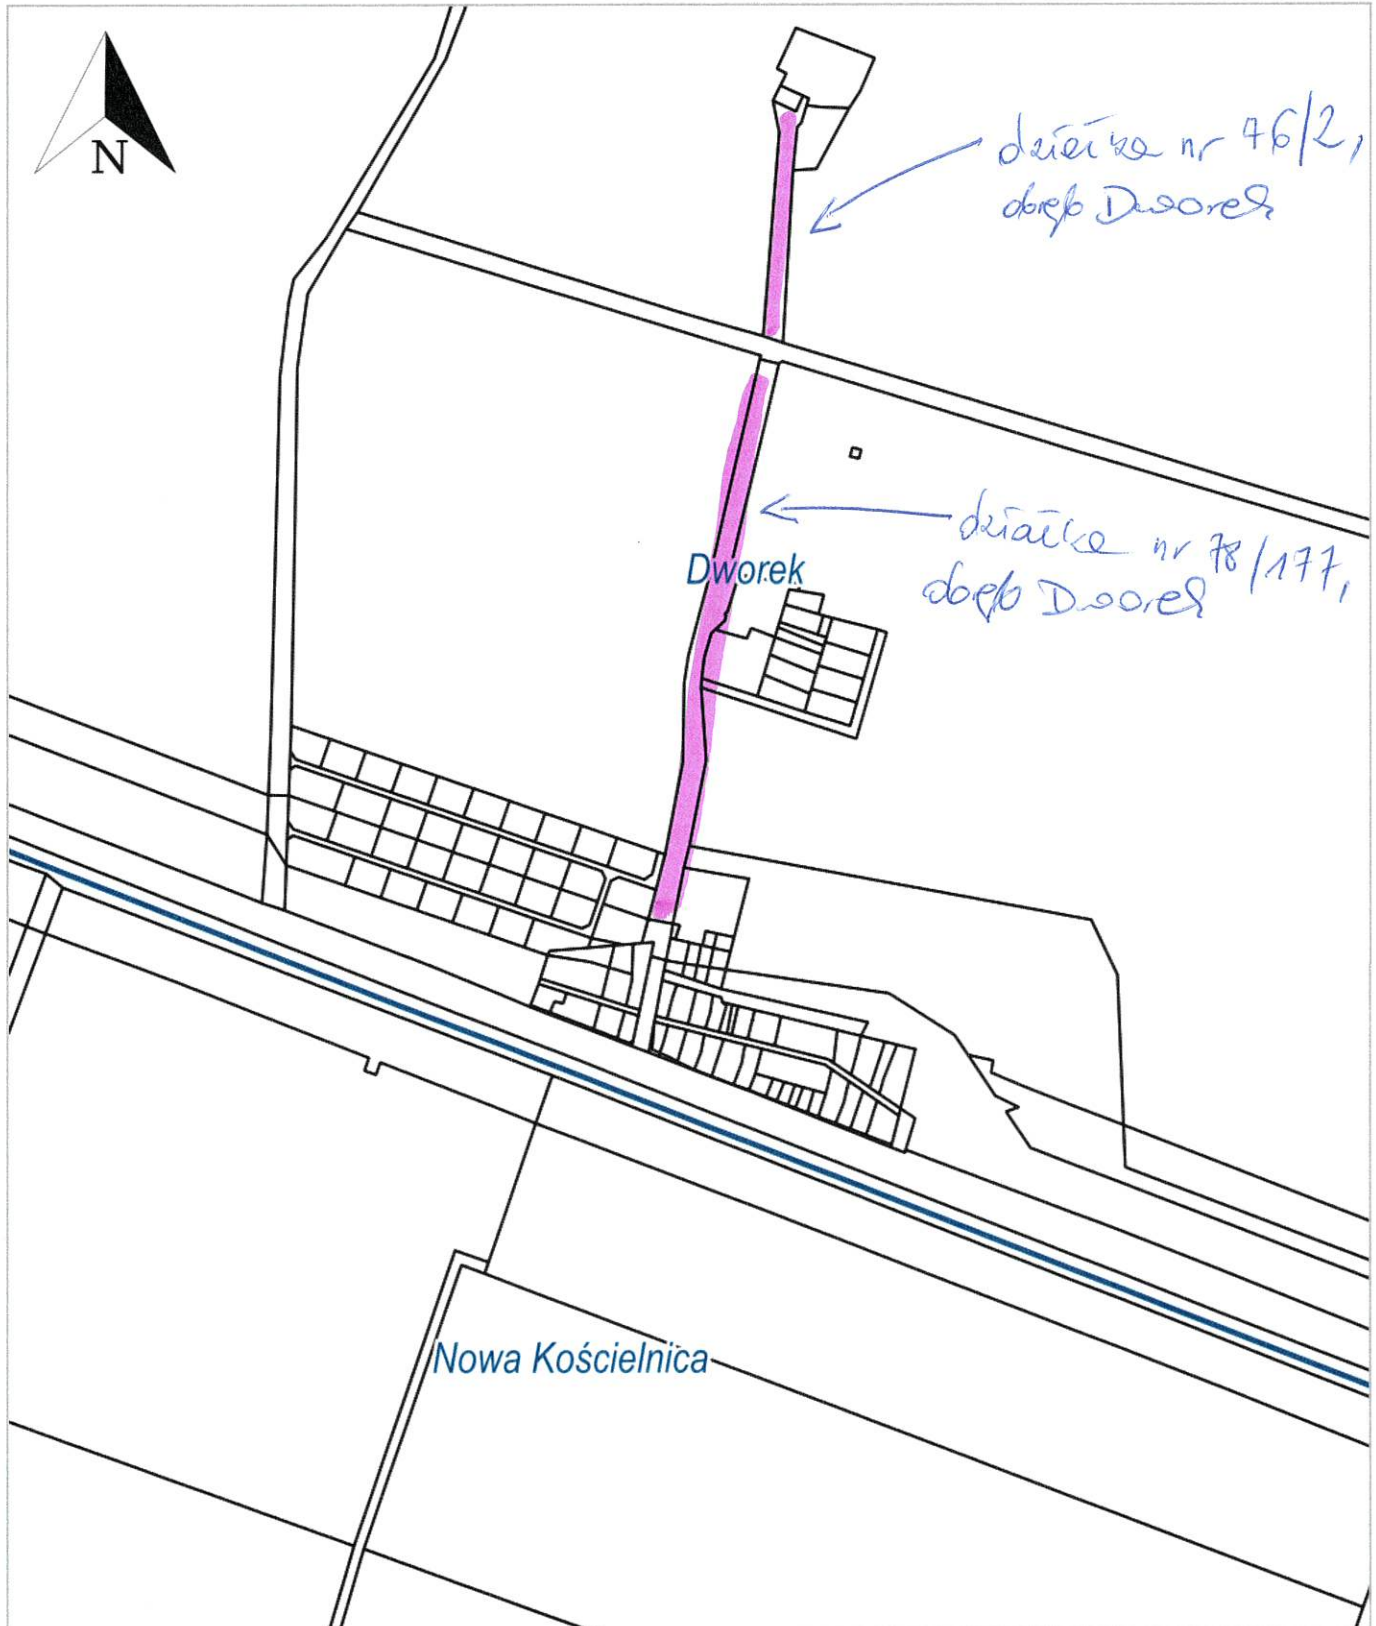

x = 6012090.32, y = 6566335.66