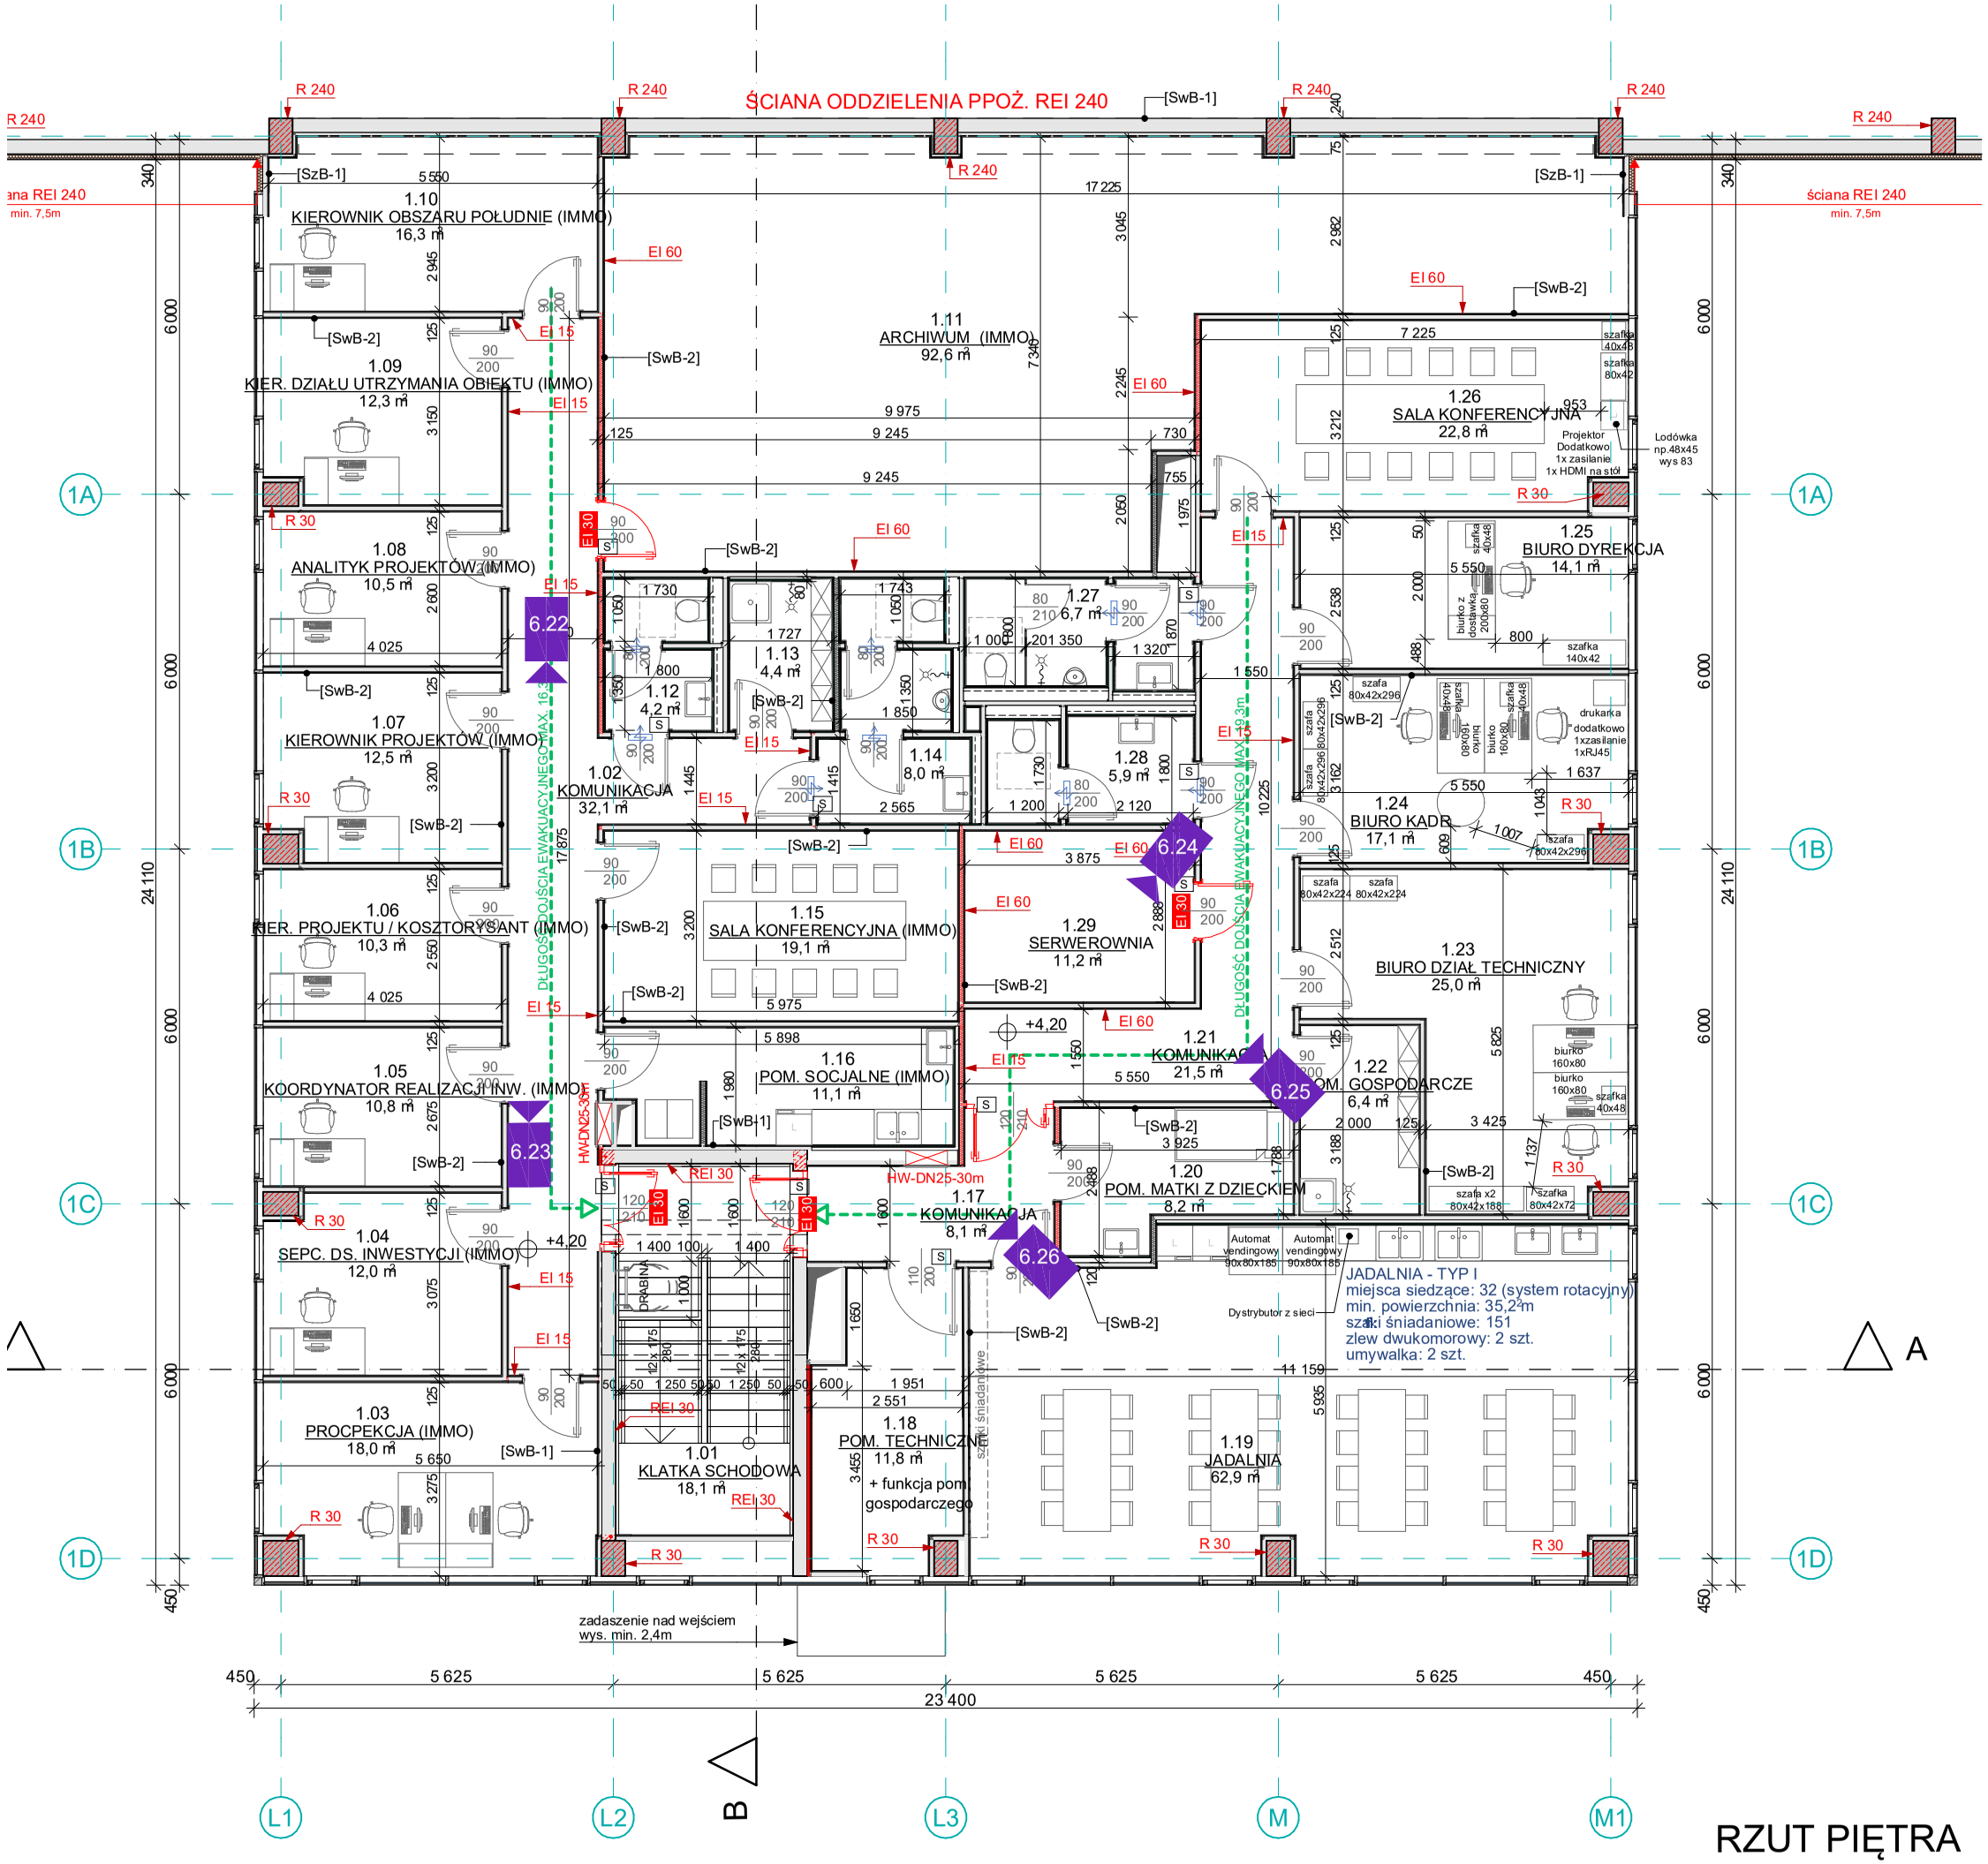
ŚCIANA ODDZIELENIA PPOŻ. REI 240
ściana REI 240
min. 7,5m
1.10
KIEROWNIK OBSZARU POŁUDNIE (IMMO)
16,3 m²
1.09
KIER. DZIAŁU UTRZYMANIA OBIEKTU (IMMO)
12,3 m²
1.08
ANALITYK PROJEKTÓW (IMMO)
10,5 m²
1.07
KIEROWNIK PROJEKTÓW (IMMO)
12,5 m²
1.06
KIER. PROJEKTU / KOSZTORYSANT (IMMO)
10,3 m²
1.05
KOORDYNATOR REALIZACJI INW. (IMMO)
10,8 m²
1.04
SEPC. DS. INWESTYCJI (IMMO)
12,0 m²
1.03
PROCPEKCJA (IMMO)
18,0 m²
1.11
ARCHIWUM (IMMO)
92,6 m²
1.26
SALA KONFERENCYJNA
22,8 m²
1.25
BIURO DYREKCJA
14,1 m²
1.27
6,7 m²
1.13
4,4 m²
1.12
4,2 m²
1.14
8,0 m²
1.28
5,9 m²
1.02
KOMUNIKACJA
32,1 m²
1.24
BIURO KADR
17,1 m²
1.15
SALA KONFERENCYJNA (IMMO)
19,1 m²
1.29
SERWEROWNIA
11,2 m²
1.23
BIURO DZIAŁ TECHNICZNY
25,0 m²
1.16
POM. SOCJALNE (IMMO)
11,1 m²
1.21
KOMUNIKACJA
21,5 m²
1.22
POM. GOSPODARCZE
6,4 m²
1.20
POM. MATKI Z DZIECKIEM
8,2 m²
1.17
KOMUNIKACJA
8,1 m²
1.01
KLATKA SCHODOWA
18,1 m²
1.18
POM. TECHNICZNE
11,8 m²
+ funkcja pom. gospodarczego
1.19
JADALNIA
62,9 m²
JADALNIA - TYP I
miejsca siedzące: 32 (system rotacyjny)
min. powierzchnia: 35,2 m²
szafki śniadaniowe: 151
zlew dwukomorowy: 2 szt.
umywalka: 2 szt.
DŁUGOŚĆ DOJŚCIA EWAKUACYJNEGO MAX. 16,3m
DŁUGOŚĆ DOJŚCIA EWAKUACYJNEGO MAX. 49,3m
HW-DN25-30m
zadaszenie nad wejściem
wys. min. 2,4m
23 400
RZUT PIĘTRA