


Elewacja boczna

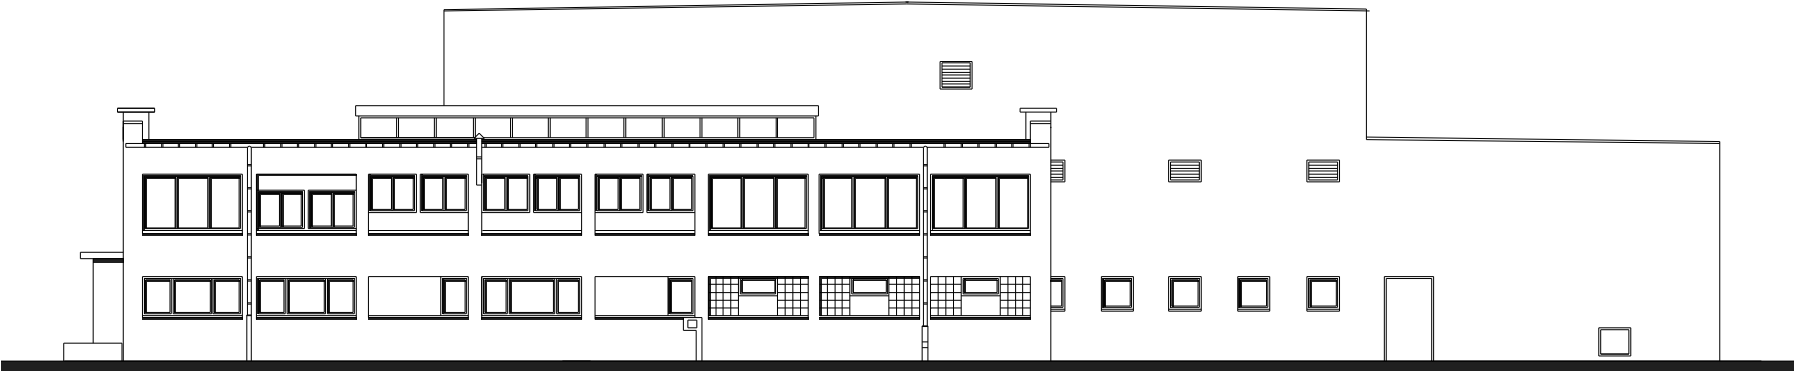

Elewacja boczna

Obiekt	Budynek warsztatowy 59-400 Jawor ul. Dworcowa		
Inwestor	Powiat Jaworski 59-400 Jawor ul. Wroc³awska	1:200	
Tyt. rys.	Elewacja boczna-inwentaryzacja		VIII 2008
Autor proj. upr. proj. nr 166/90/LW	MGR IN ⁺ . ARCH. A. MACIEJOWSKI		
Rys. wykona³	MGR IN ⁺ . ARCH. M. MACIEJOWSKA-MAGAS		