


# PLAN ORIENTACYJNY

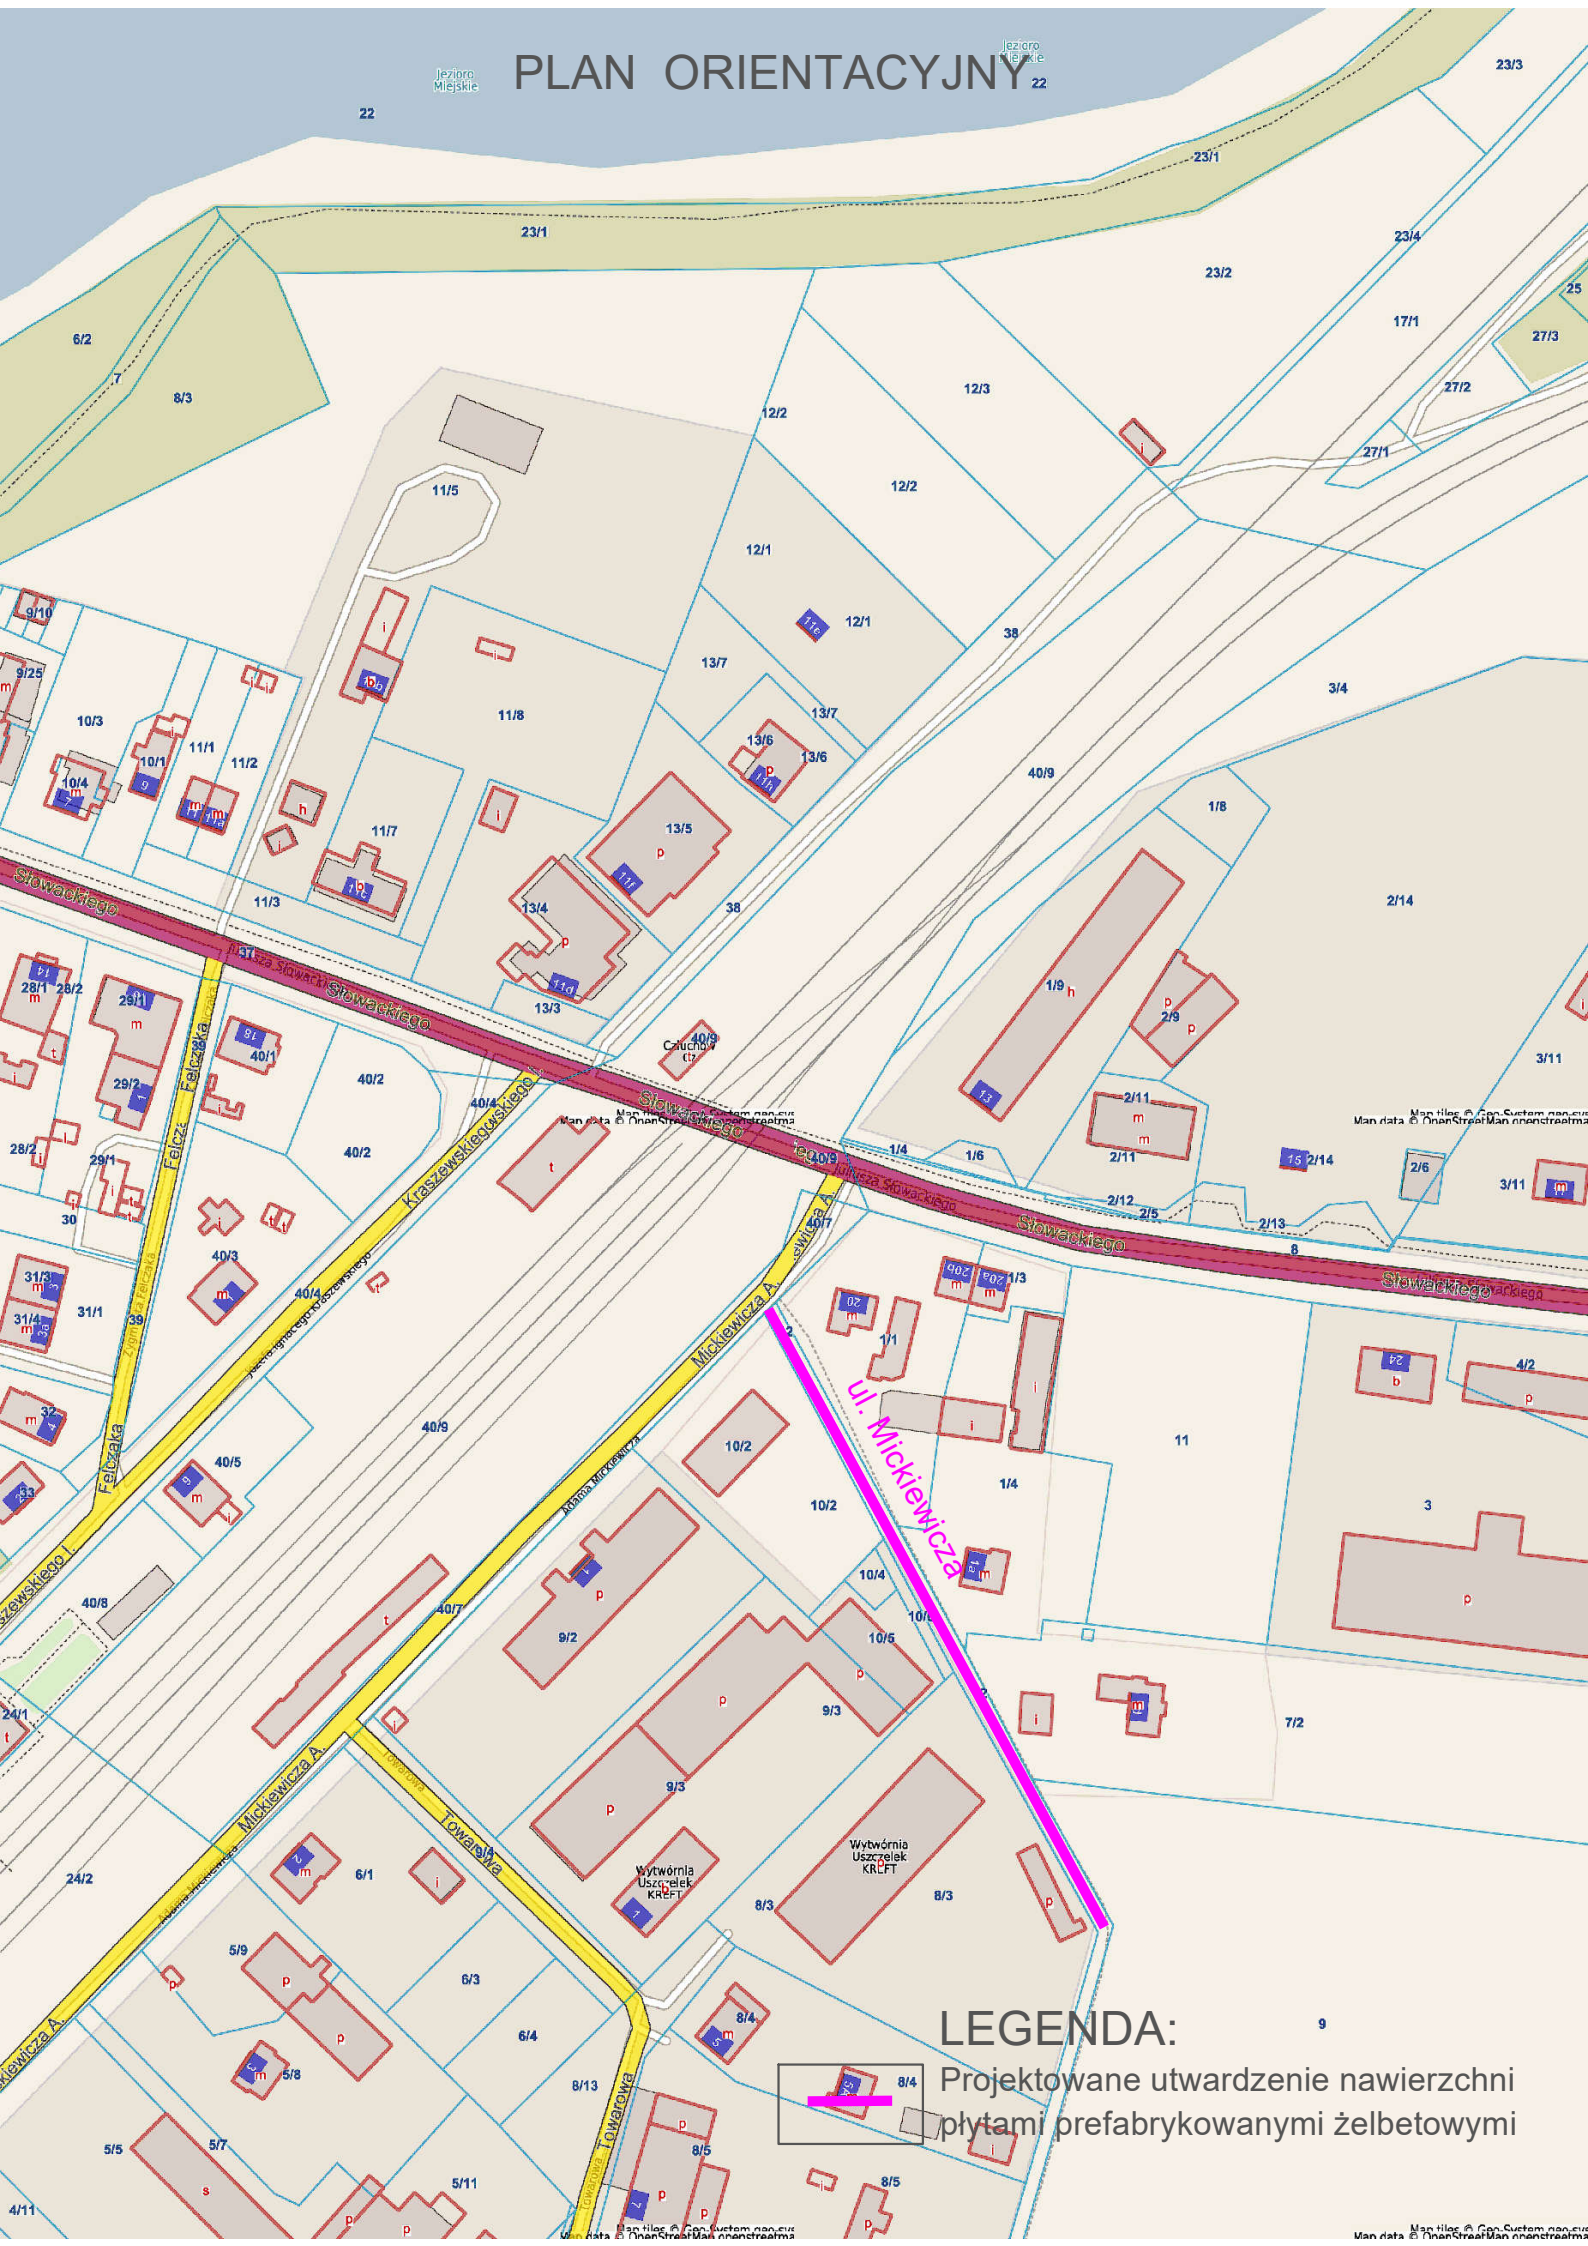

## LEGENDA:

Projektowane utwardzenie nawierzchni  
płytami prefabrykowanymi żelbetowymi

