



Starosta Powiatu Wrocławski

ul. Tadeusza Kościuszki 131, 50-440 Wrocław
tel. + 48 / 71/ 72 21 700 fax + 48 / 71/ 72 21 706

www.powiatwroclawski.pl

starostwo@powiatwroclawski.pl

SOP202505800098
00015177879
Numer: O.11517.2025
Data: 17-04-2025

SP.DR.7121.292.2025.AM

Wrocław, dnia 11.04.2025 r.

Gmina Siechnice
Ul. Jana Pawła II 12
55-011 Siechnice

ZATWIERDZENIE NR 235/2025

Na podstawie art. 10 ust. 5 ustawy z dnia 20 czerwca 1997 r. *Prawo o ruchu drogowym* (t.j. Dz. U. z 2024 r. poz. 1251 z późn. zm.), w związku z § 3 ust. 1 pkt 1 i 3; § 6 ust. 1 oraz § 8 ust. 2 rozporządzenia Ministra Infrastruktury z dnia 23 września 2003 r. w sprawie szczegółowych warunków zarządzania ruchem na drogach oraz wykonywania nadzoru nad tym zarządzaniem (Załącznik do obwieszczenia Ministra Infrastruktury i Budownictwa z dnia 24 marca 2017 r. (poz. 784)), działając z upoważnienia Starosty Powiatu Wrocławskiego,

zatwierdzam

przedłożony w dniu 20.04.2025 r., projekt czasowej organizacji ruchu na czas remontu ul. Jana Kochanowskiego w miejscowości Siechnice, gmina Siechnice, z uwagami:

1. Należy zapewnić bezpieczeństwo pieszym
2. Nie projektować znaku B-36.

Na podstawie § 8 ust. 7 przywołanego wyżej rozporządzenia określám termin, w którym powinna zostać wprowadzona zatwierdzona organizacja ruchu **do dnia 11.10.2025 r.**

Równocześnie, na podstawie § 12 ust. 1 ww. rozporządzenia, jednostka wprowadzająca organizację ruchu zawiadamia organ zarządzający ruchem, zarząd drogi oraz właściwego komendanta Policji o terminie jej wprowadzenia, co najmniej na 7 dni przed dniem wprowadzenia organizacji ruchu.

W przypadku braku zawiadomienia przez jednostkę wprowadzającą organizację ruchu organu zarządzającego ruchem, zarządu drogi oraz właściwego komendanta Policji o terminie wprowadzenia organizacji ruchu, niniejsze zatwierdzenie traci ważność.


Niniejsze zatwierdzenie jest ważne wyłącznie z opieczętowanym projektem organizacji ruchu w załączeniu.


z up. STAROSTY

Joanna Kryszczak
Dyrektor Wydziału Dróg

Otrzymują:

1. Adresat
2. SP-DR a/a
3. SP-OD

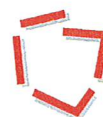

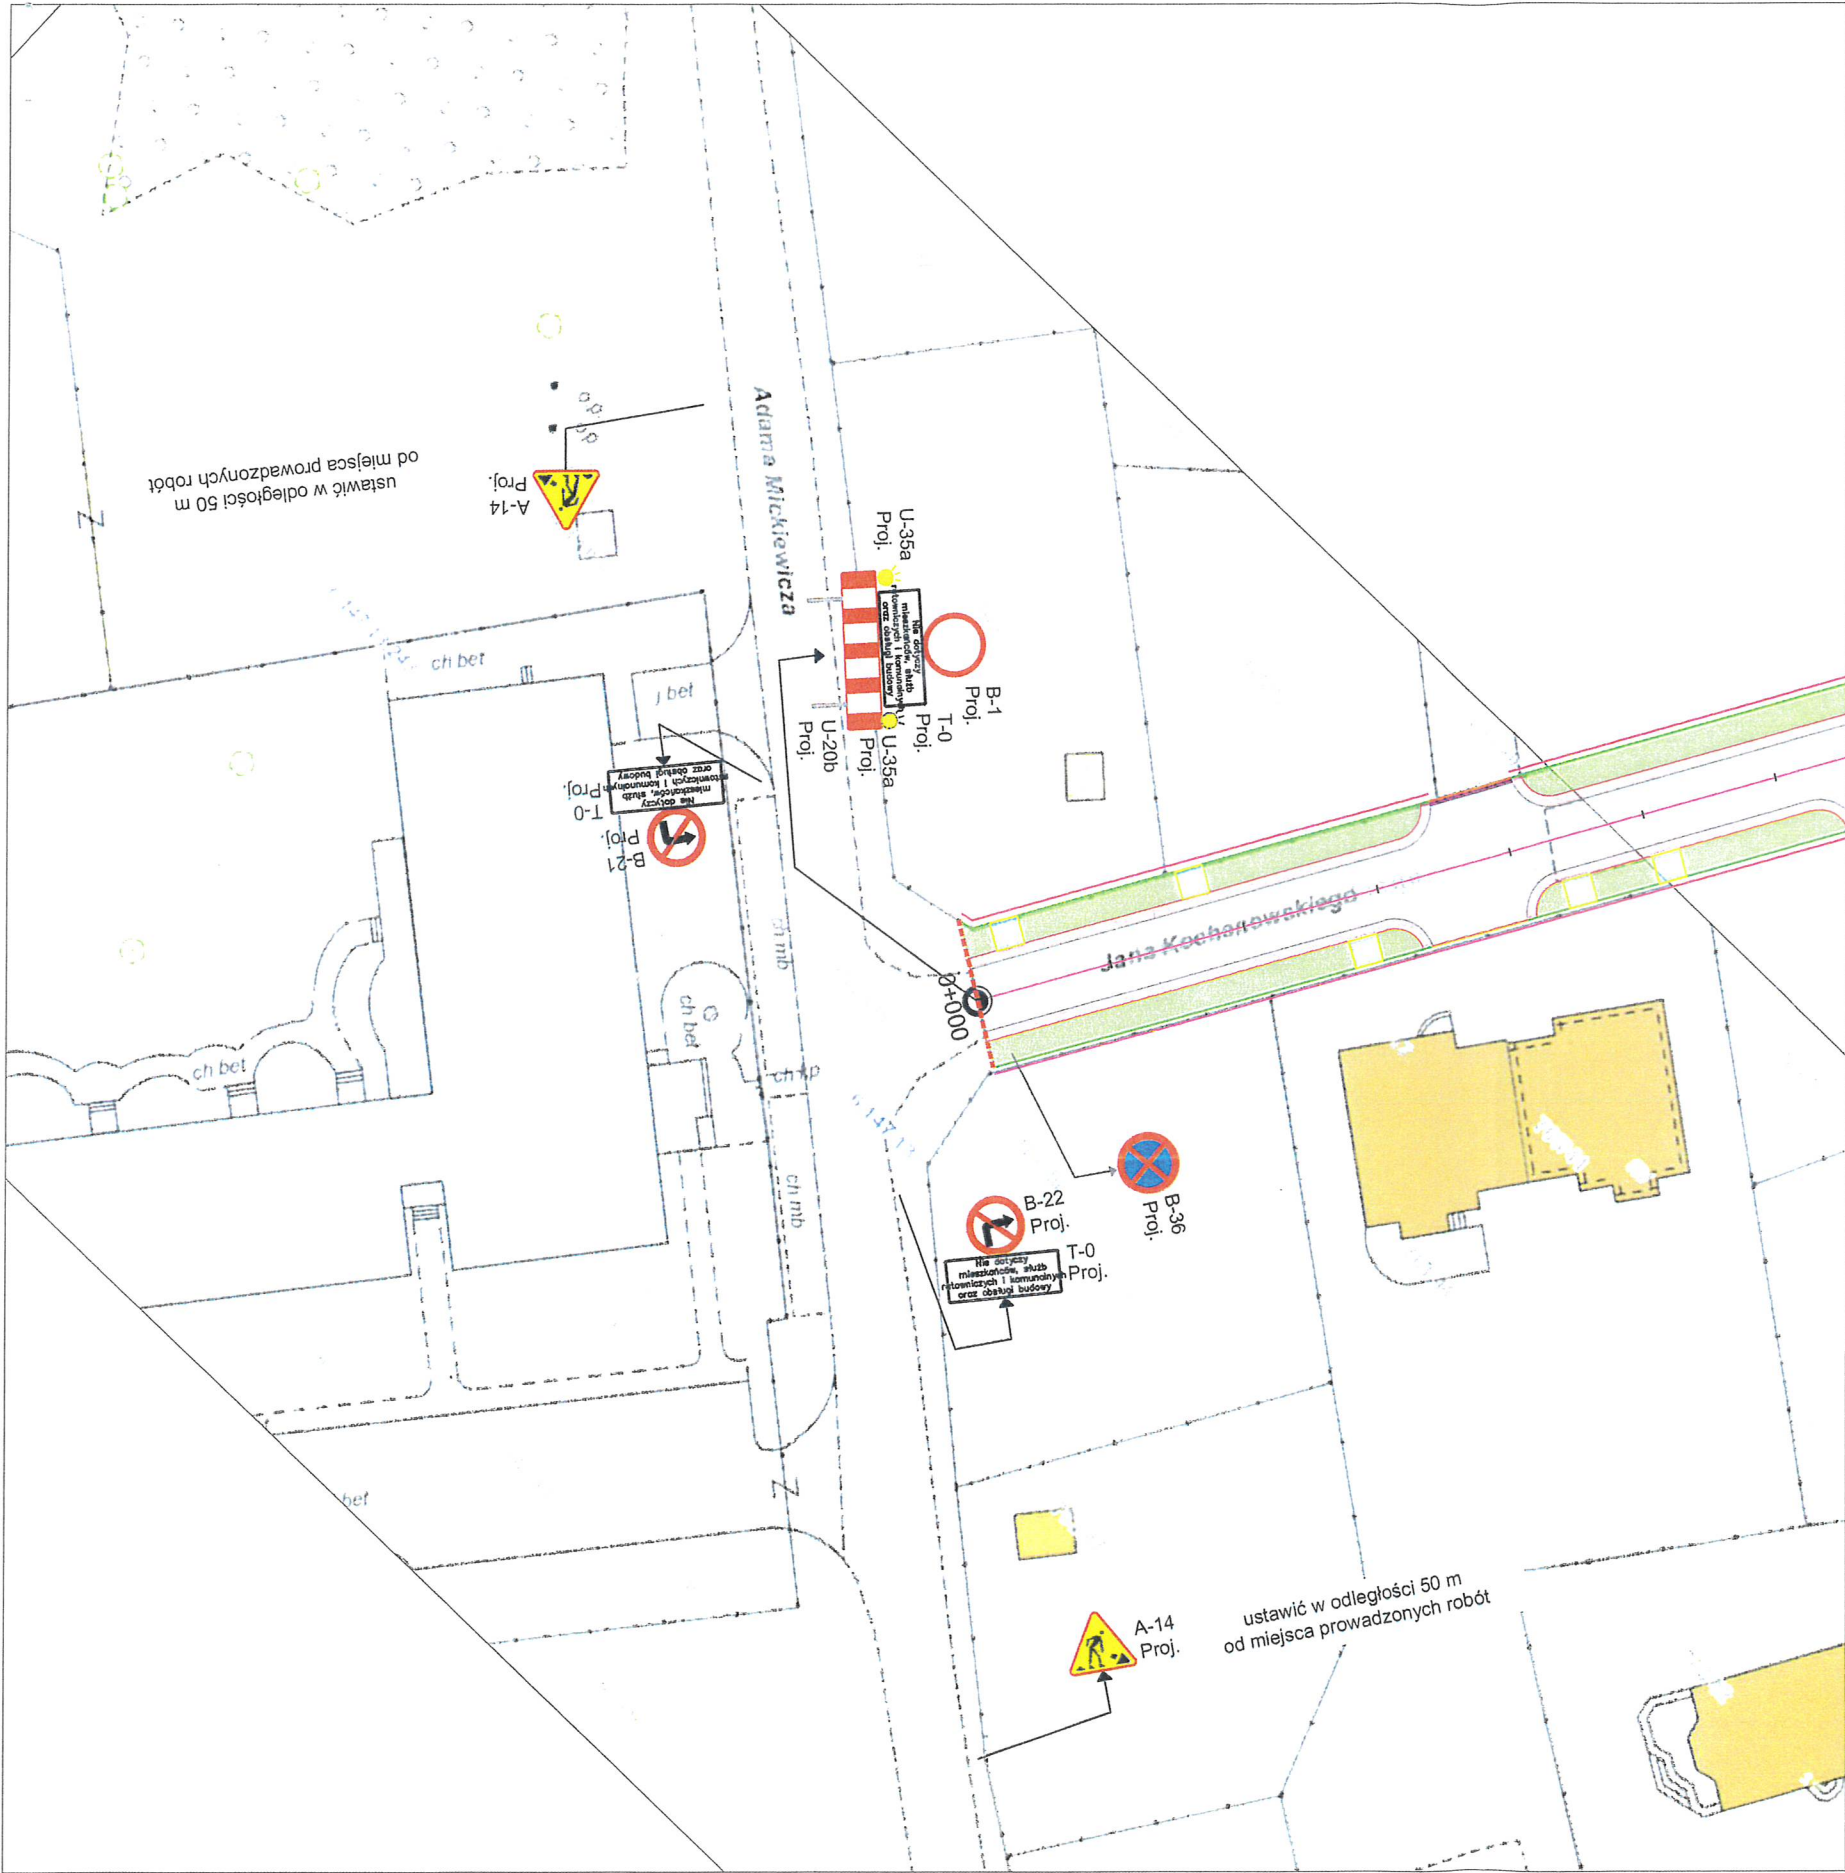

LEGENDA:

D-1
proj

ZNAKI PIONOWE PROJEKTOWANE

D-1
ist


ZNAKI PIONOWE ISTNIEJĄCE

ZNAKI POZIOME ISTNIEJĄCE


- UWAGI!
1. ZNAKI PROJEKTOWANE NALEŻY LOKALIZOWAĆ W ODLEGŁOŚCI MIN 10 M OD ZNAKÓW ISTNIEJĄCYCH LUB INNYCH ZNAKÓW PROJEKTOWANYCH.
 2. ISTNIEJĄCE OZNAKOWANIE ZLOKALIZOWANE W OBSZARZE PROWADZONYCH ROBÓT BUDOWLANYCH NALEŻY PRZESTAWIĆ POZA OBSZAR ROBÓT ZAPEWNIAJĄC WIDOCZNOŚĆ ZNAKÓW DLA UCZESTNIKÓW RUCHU.
 3. NA CZAS TRWANIA ROBÓT BUDOWLANYCH W TRAKCIE ETAPU NALEŻY ZAPEWNIĆ DOJŚCIA DO POSESJI MIESZKAŃCÓW.
 4. WYPRZEDZAJĄCO POWIADOMIĆ O UTRUDNIENIACH WŁAŚCICIELI PRZYŁĘGŁYCH POSESJI.
 5. NIE ZEZWALA SIĘ NA PARKOWANIE (POSTÓJ) POJAZDÓW, MASZYN ORAZ SKŁADOWANIE MATERIAŁÓW NA JEZDNI, POBOCZU (NIE DOTYCZY WYGRODZONEGO OBSZARU ROBÓT) ORAZ W MIEJSCACH ISTOTNYCH DLA ZACHOWANIA WARUNKÓW WIDOCZNOŚCI I BEZPIECZEŃSTWA RUCHU.
 6. ZNAKI USTAWIĆ ZGODNIE Z RYSUNKIEM.

STAROSTWO POWIATOWE
we Wrocławiu
Wydział Dróg
ul. T. Kościuszki 131, 50-440 Wrocław

Nova-Project Sp. z o.o. ul. Parkowa 25/70B 51-616 Wrocław		INWESTOR GMINA SIECHNICE UL. JANA PAWŁA II 12, 55-011 SIECHNICE	
Wykonanie przebudowy drogi w ciągu ulicy Kochanowskiego w miejscowości Siechnice		Stadium:	ORZ
Tytuł projektu:	ul. Kochanowskiego, Siechnice		Branża:
Przedmiot opracowania:	ORGANIZACJA RUCHU ZASTĘPCZEGO		INŻ. RUCHU
Nazwa rys.:	Imię i nazwisko		Kod archiwalny
Funkcja	Specjalność i nr uprawnień		551
Projektant	dr inż. Maciej Wdowiak		Data:
	5207/99/II konst.-bud. bez ograniczeń		Listopad 2022
	Podpis		Skala:
			1:500
			Nr rys.:
			2.1

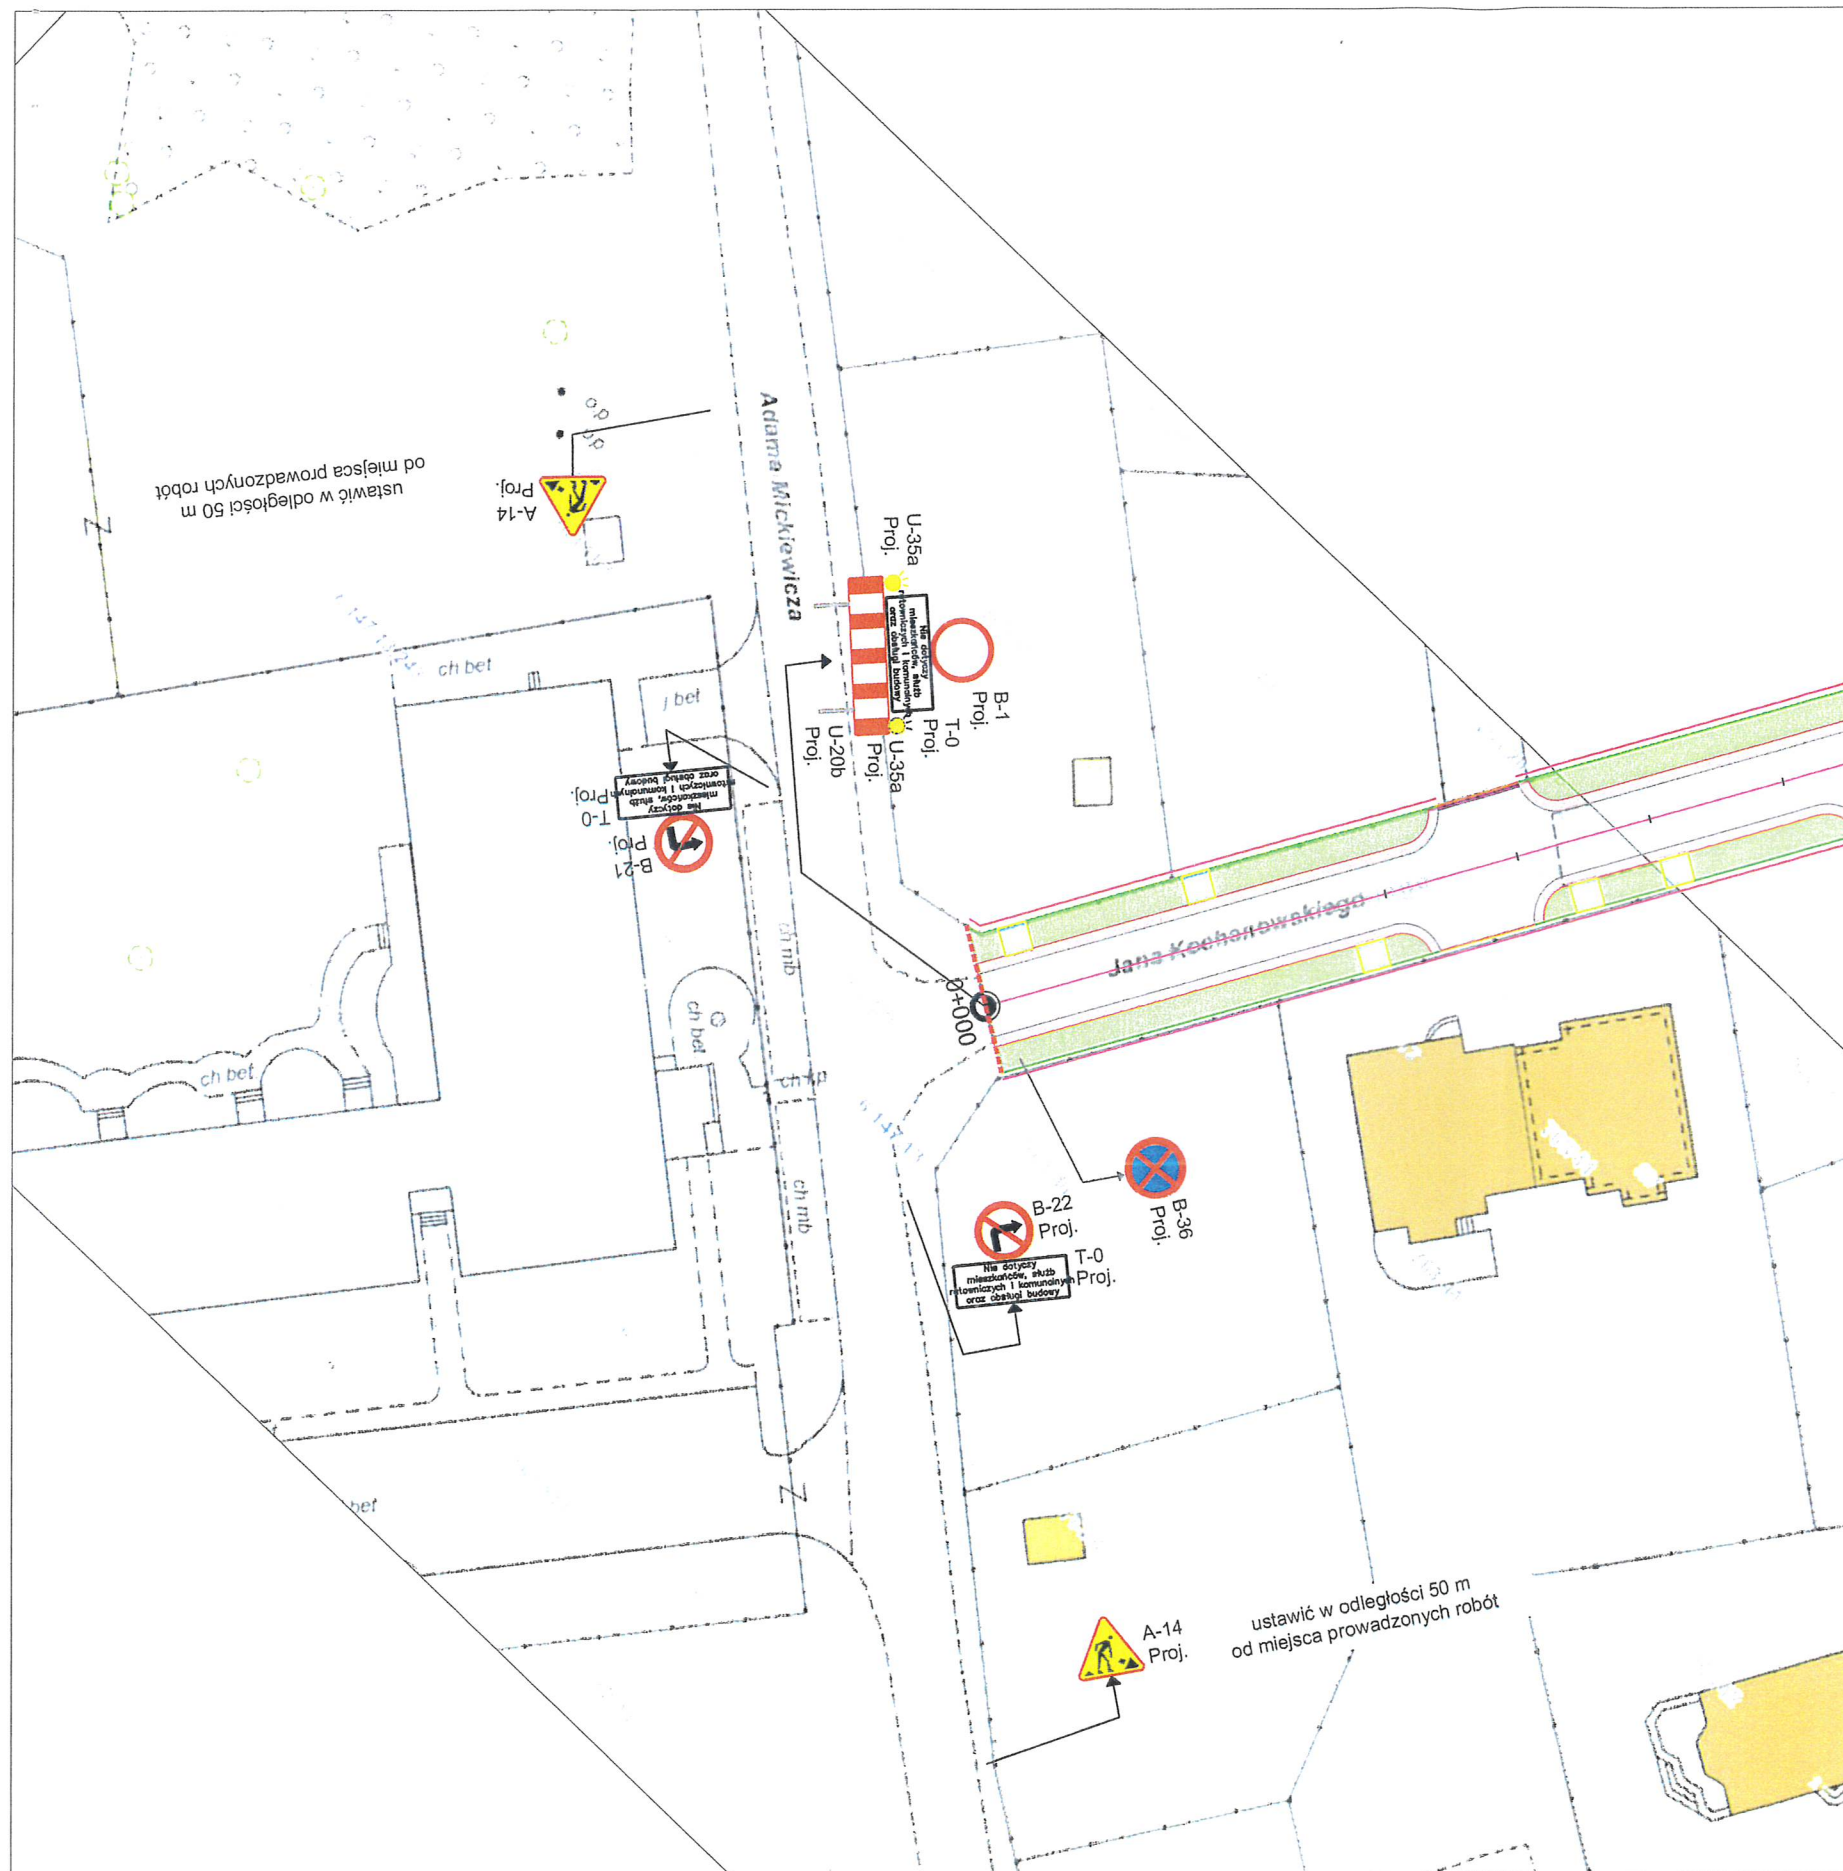

LEGENDA:

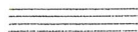-  D-1 proj ZNAKI PIONOWE PROJEKTOWANE
-  D-1 ist ZNAKI PIONOWE ISTNIEJĄCE
-  ZNAKI POZIOME ISTNIEJĄCE

UWAGI!

1. ZNAKI PROJEKTOWANE NALEŻY LOKALIZOWAĆ W ODLEGŁOŚCI MIN 10 M OD ZNAKÓW ISTNIEJĄCYCH LUB INNYCH ZNAKÓW PROJEKTOWANYCH.
2. ISTNIEJĄCE OZNAKOWANIE ZLOKALIZOWANE W OBSZARZE PROWADZONYCH ROBÓT BUDOWLANYCH NALEŻY PRZESTAWIĆ POZA OBSZAR ROBÓT ZAPEWNIAJĄC WIDOCZNOŚĆ ZNAKÓW DLA UCZESTNIKÓW RUCHU.
3. NA CZAS TRWANIA ROBÓT BUDOWLANYCH W TRAKCIE ETAPU NALEŻY ZAPEWNIĆ DOJŚCIA DO POSESJI MIESZKAŃCÓW.
4. WYPRZEDZAJĄCO POWIADOMIĆ O UTRUDNIENIACH WŁAŚCICIELI PRZYŁĘGŁYCH POSESJI.
5. NIE ZEZWALA SIĘ NA PARKOWANIE (POSTÓJ) POJAZDÓW, MASZYN ORAZ SKŁADOWANIE MATERIAŁÓW NA JEZDNI, POBOCZU (NIE DOTYCZY WYGRODZONEGO OBSZARU ROBÓT) ORAZ W MIEJSCACH ISTOTNYCH DLA ZACHOWANIA WARUNKÓW WIDOCZNOŚCI I BEZPIECZEŃSTWA RUCHU.
6. ZNAKI USTAWIĆ ZGODNIE Z RYSUNKIEM.

STAROSTWO POWIATOWE
we Wrocławiu
Wydział Dróg
ul. T. Kościuszki 31, 50-440 Wrocław

Nova-Project Sp. z o.o.
ul. Parkowa 25/70B
51-616 Wrocław

INWESTOR

GMINA SIECHNICE
UL. JANA PAWŁA II 12,
55-011 SIECHNICE

Wykonanie przebudowy drogi w ciągu ulicy Kochanowskiego w
miejscowości Siechnice

Stadium: ORZ

Branża:
INŻ. RUCHU

Tytuł projektu:

Przedmiot
opracowania:

Nazwa rys.:

Funkcja

Projektant

ORGANIZACJA RUCHU ZASTĘPCZEGO

Imię i nazwisko

Specjalność i nr uprawnień

Podpis

dr inż. Maciej Wdowiak


5207/99/lu
konst.-bud. bez ograniczeń

Kod archiwalny 551

Data: Listopad 2022

Skala: 1:500

Nr rys.: 2.1

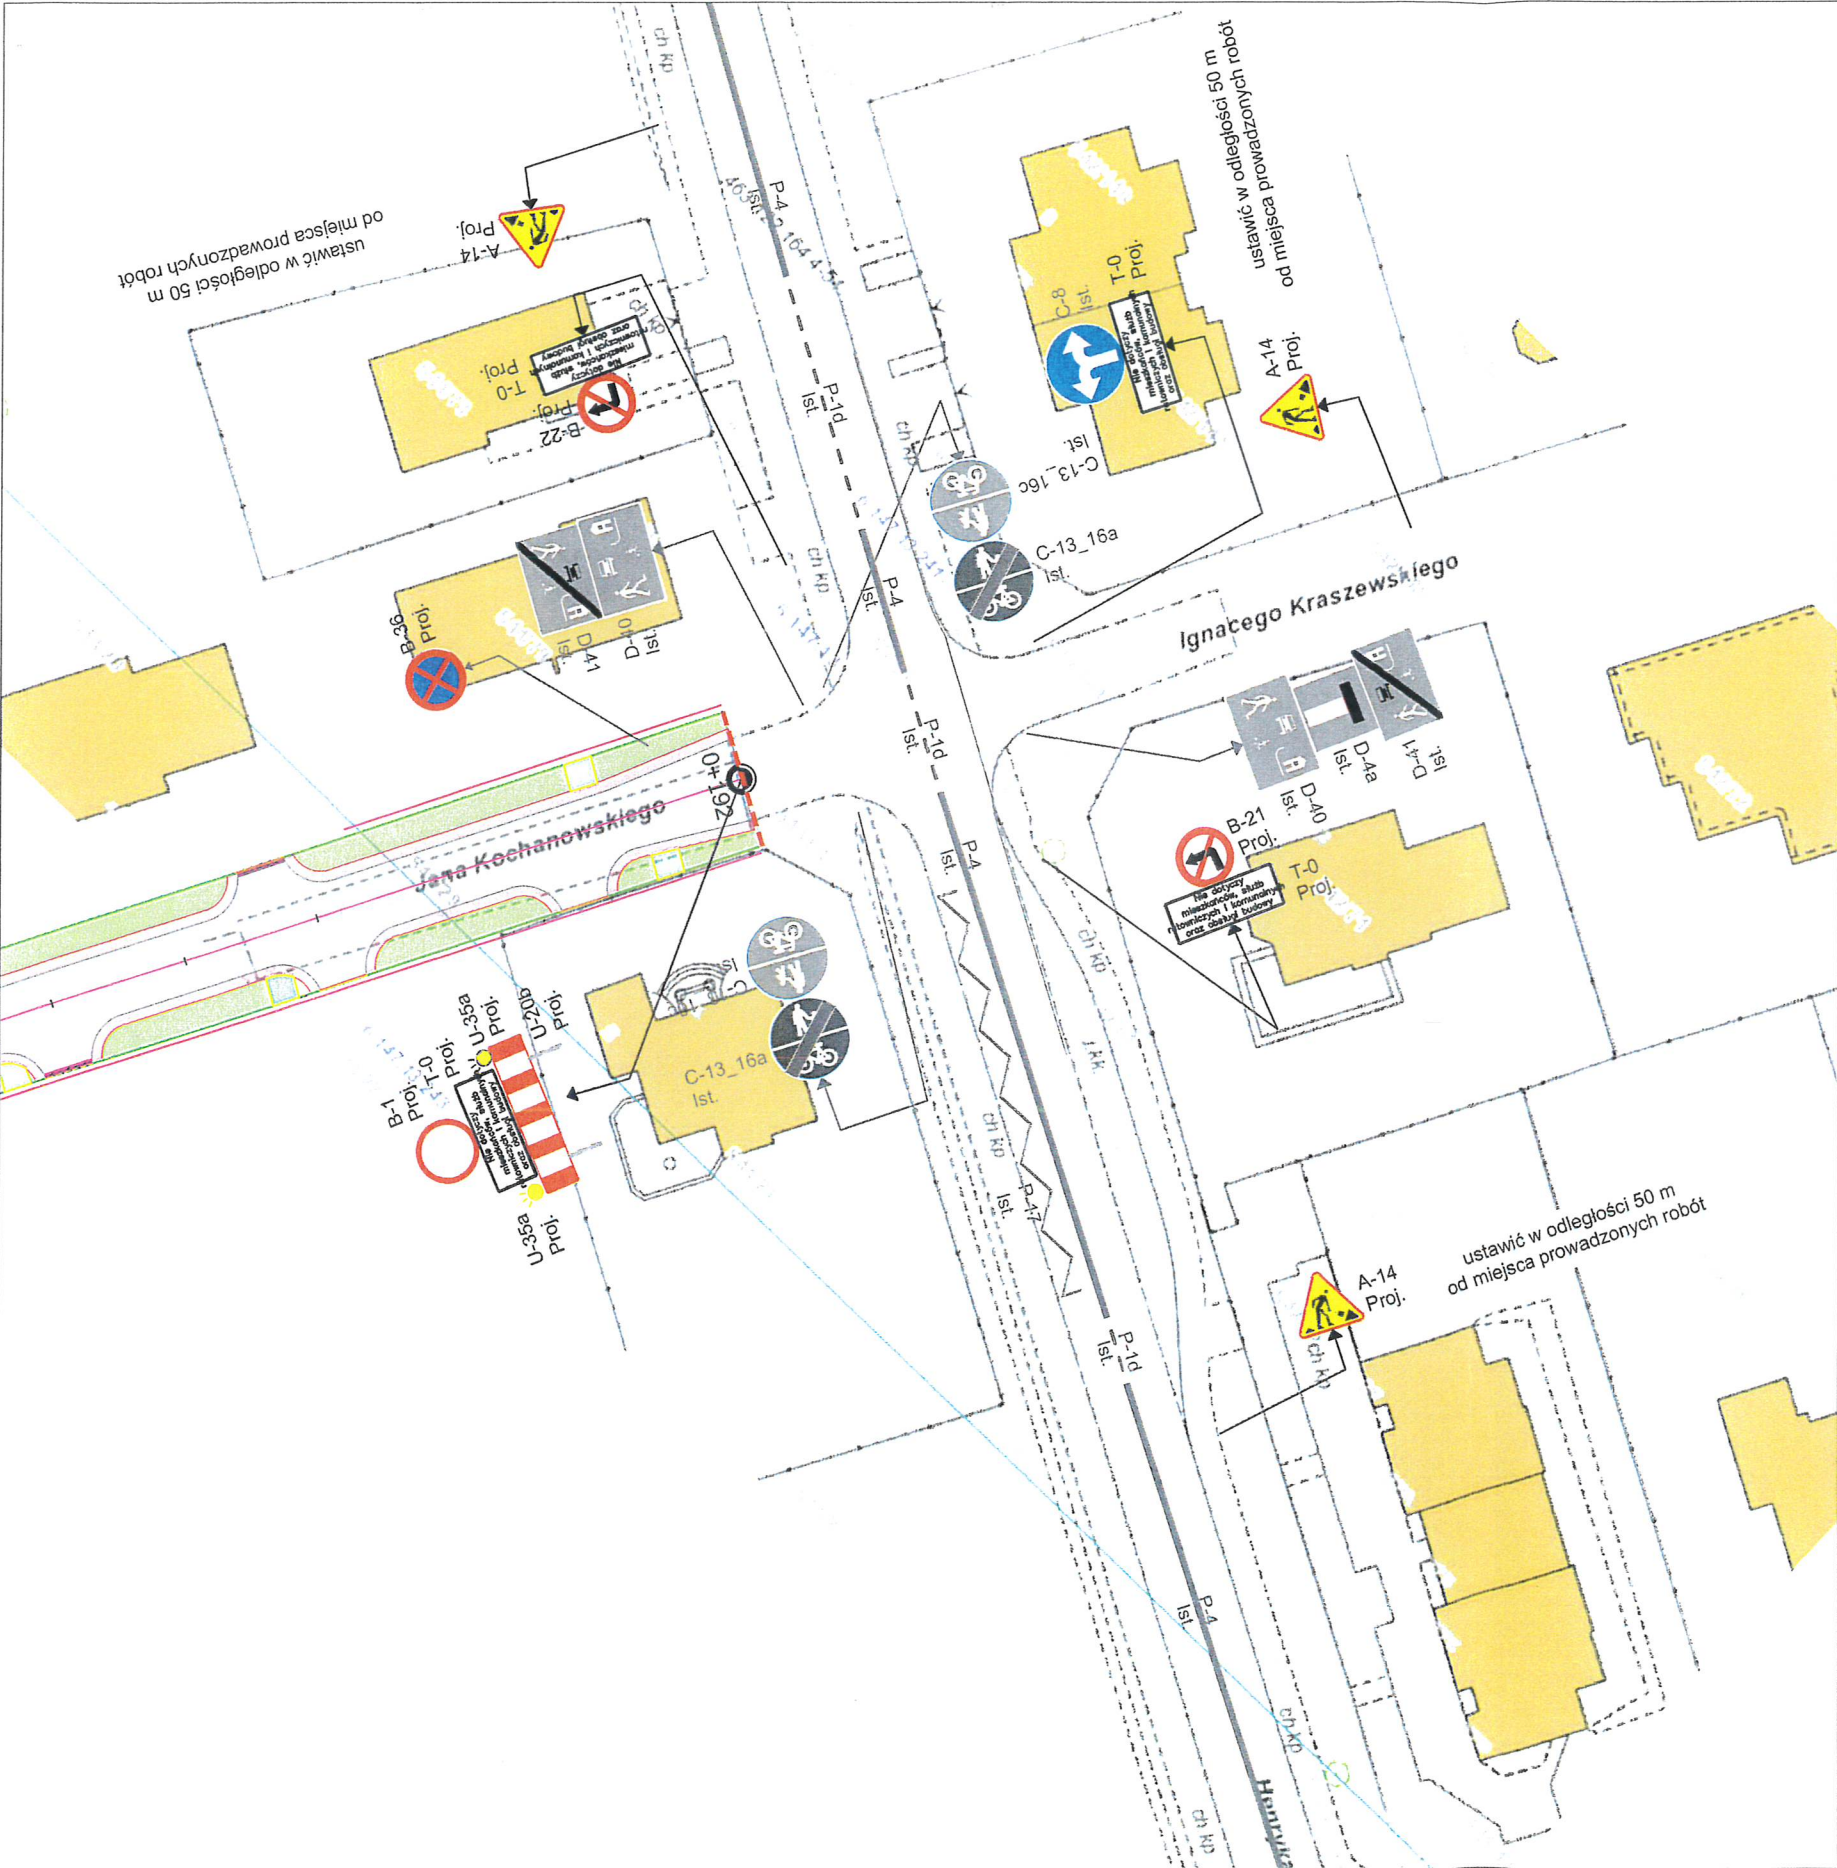

LEGENDA:

D-1
proj

ZNAKI PIONOWE PROJEKTOWANE

D-1
ist


ZNAKI PIONOWE ISTNIEJĄCE

ZNAKI POZIOME ISTNIEJĄCE

- UWAGI!
1. ZNAKI PROJEKTOWANE NALEŻY LOKALIZOWAĆ W ODLEGŁOŚCI MIN 10 M OD ZNAKÓW ISTNIEJĄCYCH LUB INNYCH ZNAKÓW PROJEKTOWANYCH.
 2. ISTNIEJĄCE OZNAKOWANIE ZLOKALIZOWANE W OBSZARZE PROWADZONYCH ROBÓT BUDOWLANYCH NALEŻY PRZESTAWIĆ POZA OBSZAR ROBÓT ZAPEWNIAJĄC WIDOCZNOŚĆ ZNAKÓW DLA UCZESTNIKÓW RUCHU.
 3. NA CZAS TRWANIA ROBÓT BUDOWLANYCH W TRAKCIE ETAPU NALEŻY ZAPEWNIĆ DOJŚCIA DO POSESJI MIESZKAŃCÓW.
 4. WYPRZEDZAJĄCO POWIADOMIĆ O UTRUDNIENIACH WŁAŚCICIELI PRZYLEGLYCH POSESJI.
 5. NIE ZEZWALA SIĘ NA PARKOWANIE (POSTÓJ) POJAZDÓW, MASZYN ORAZ SKŁADOWANIE MATERIAŁÓW NA JEZDNI, POBOCZU (NIE DOTYCZY WYGRODZONEGO OBSZARU ROBÓT) ORAZ W MIEJSCACH ISTOTNYCH DLA ZACHOWANIA WARUNKÓW WIDOCZNOŚCI I BEZPIECZEŃSTWA RUCHU.
 6. ZNAKI USTAWIĆ ZGODNIE Z RYSUNKIEM.

STAROSTWO POWIATOWE
we Wrocławiu
Wydział Dróg
ul. T. Kościuszki 131, 50-440 Wrocław

Nova-Project Sp. z o.o. ul. Parkowa 25/70B 51-616 Wrocław		INWESTOR GMINA SIECHNICE UL. JANA PAWŁA II 12, 55-011 SIECHNICE	
Wykonanie przebudowy drogi w ciągu ulicy Kochanowskiego w miejscowości Siechnice		Stadium:	ORZ
Tytuł projektu:		Branża:	INŻ. RUCHU
Przedmiot opracowania:	ul. Kochanowskiego, Siechnice	Kod archiwalny	551
ORGANIZACJA RUCHU ZASTĘPCZEGO		Data:	Listopad 2022
Nazwa rys.:		Skala:	1:500
Funkcja	Imię i nazwisko	Specjalność i nr uprawnień	Podpis
Projektant	dr inż. Maciej Wdowiak	5207/99/1u konst.-bud. bez ograniczeń	Nr rys.: 2.2

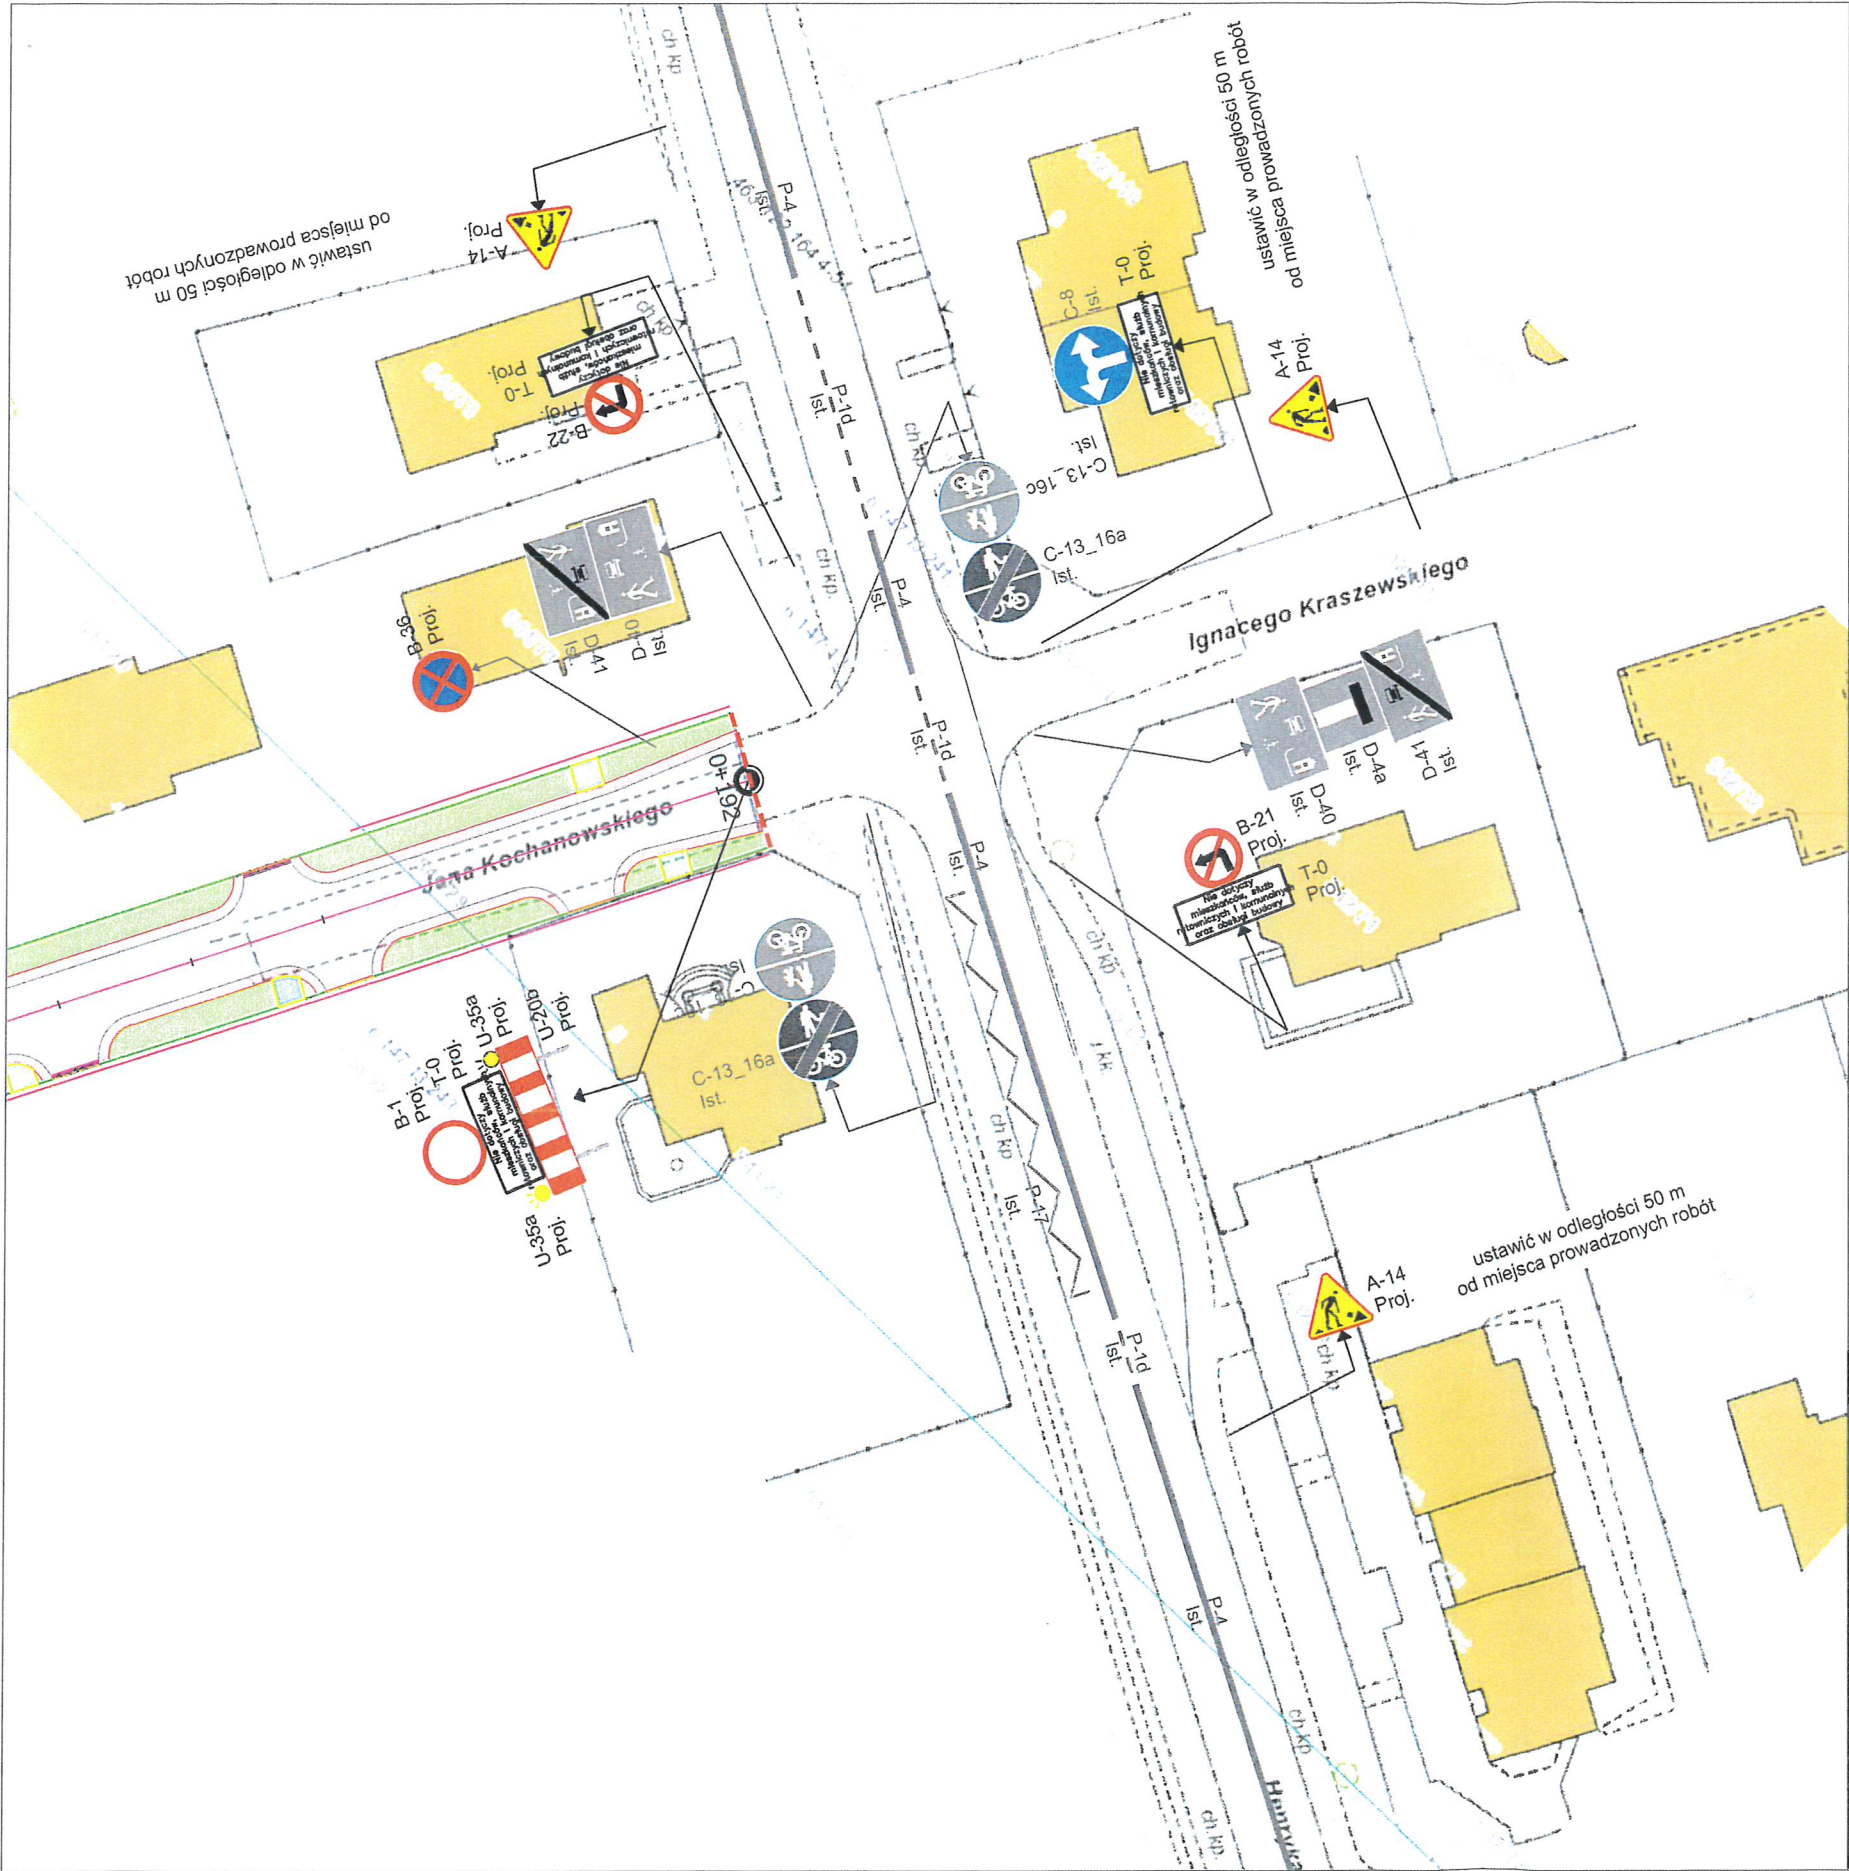

LEGENDA:

- D-1 proj ZNAKI PIONOWE PROJEKTOWANE
- D-1 ist ZNAKI PIONOWE ISTNIEJĄCE
- ==== ZNAKI POZIOME ISTNIEJĄCE

- UWAGI!
1. ZNAKI PROJEKTOWANE NALEŻY LOKALIZOWAĆ W ODLEGŁOŚCI MIN 10 M OD ZNAKÓW ISTNIEJĄCYCH LUB INNYCH ZNAKÓW PROJEKTOWANYCH.
 2. ISTNIEJĄCE OZNAKOWANIE ZLOKALIZOWANE W OBSZARZE PROWADZONYCH ROBÓT BUDOWLANYCH NALEŻY PRZESTAWIĆ POZA OBSZAR ROBÓT ZAPEWNIAJĄC WIDOCZNOŚĆ ZNAKÓW DLA UCZESTNIKÓW RUCHU.
 3. NA CZAS TRWANIA ROBÓT BUDOWLANYCH W TRAKCIE ETAPU NALEŻY ZAPEWNIĆ DOJŚCIA DO POSESJI MIESZKAŃCÓW.
 4. WYPRZEDZAJĄCO POWIADOMIĆ O UTRUDNIENIACH WŁAŚCICIELI PRZYŁĘGLYCH POSESJI.
 5. NIE ZEZWALA SIĘ NA PARKOWANIE (POSTÓJ) POJAZDÓW, MASZYN ORAZ SKŁADOWANIE MATERIAŁÓW NA JEZDNI, POBOCZU (NIE DOTYCZY WYGRODZONEGO OBSZARU ROBÓT) ORAZ W MIEJSCACH ISTOTNYCH DLA ZACHOWANIA WARUNKÓW WIDOCZNOŚCI I BEZPIECZEŃSTWA RUCHU.
 6. ZNAKI USTAWIĆ ZGODNIE Z RYSUNKIEM.

STAROSTWO POWIATOWE
we Wrocławiu
Wydział Dróg
ul. T. Kościuszki 131, 50-440 Wrocław

Nova-Project Sp. z o.o. ul. Parkowa 25/70B 51-616 Wrocław		INWESTOR GMINA SIECHNICE UL. JANA PAWŁA II 12, 55-011 SIECHNICE	
Wykonanie przebudowy drogi w ciągu ulicy Kochanowskiego w miejscowości Siechnice		Stadium:	ORZ
Tytuł projektu:		Branża:	INŻ. RUCHU
Przedmiot opracowania:	ul. Kochanowskiego, Siechnice	Kod archiwalny	551
ORGANIZACJA RUCHU ZASTĘPCZEGO		Data:	Listopad 2022
Nazwa rys.:		Skala:	1:500
Funkcja	Imię i nazwisko	Specjalność i nr uprawnień	Podpis
Projektant	dr inż. Maciej Wdowiak	5207/99Au konst.-bud. bez ograniczeń	
		Nr rys.:	2.2