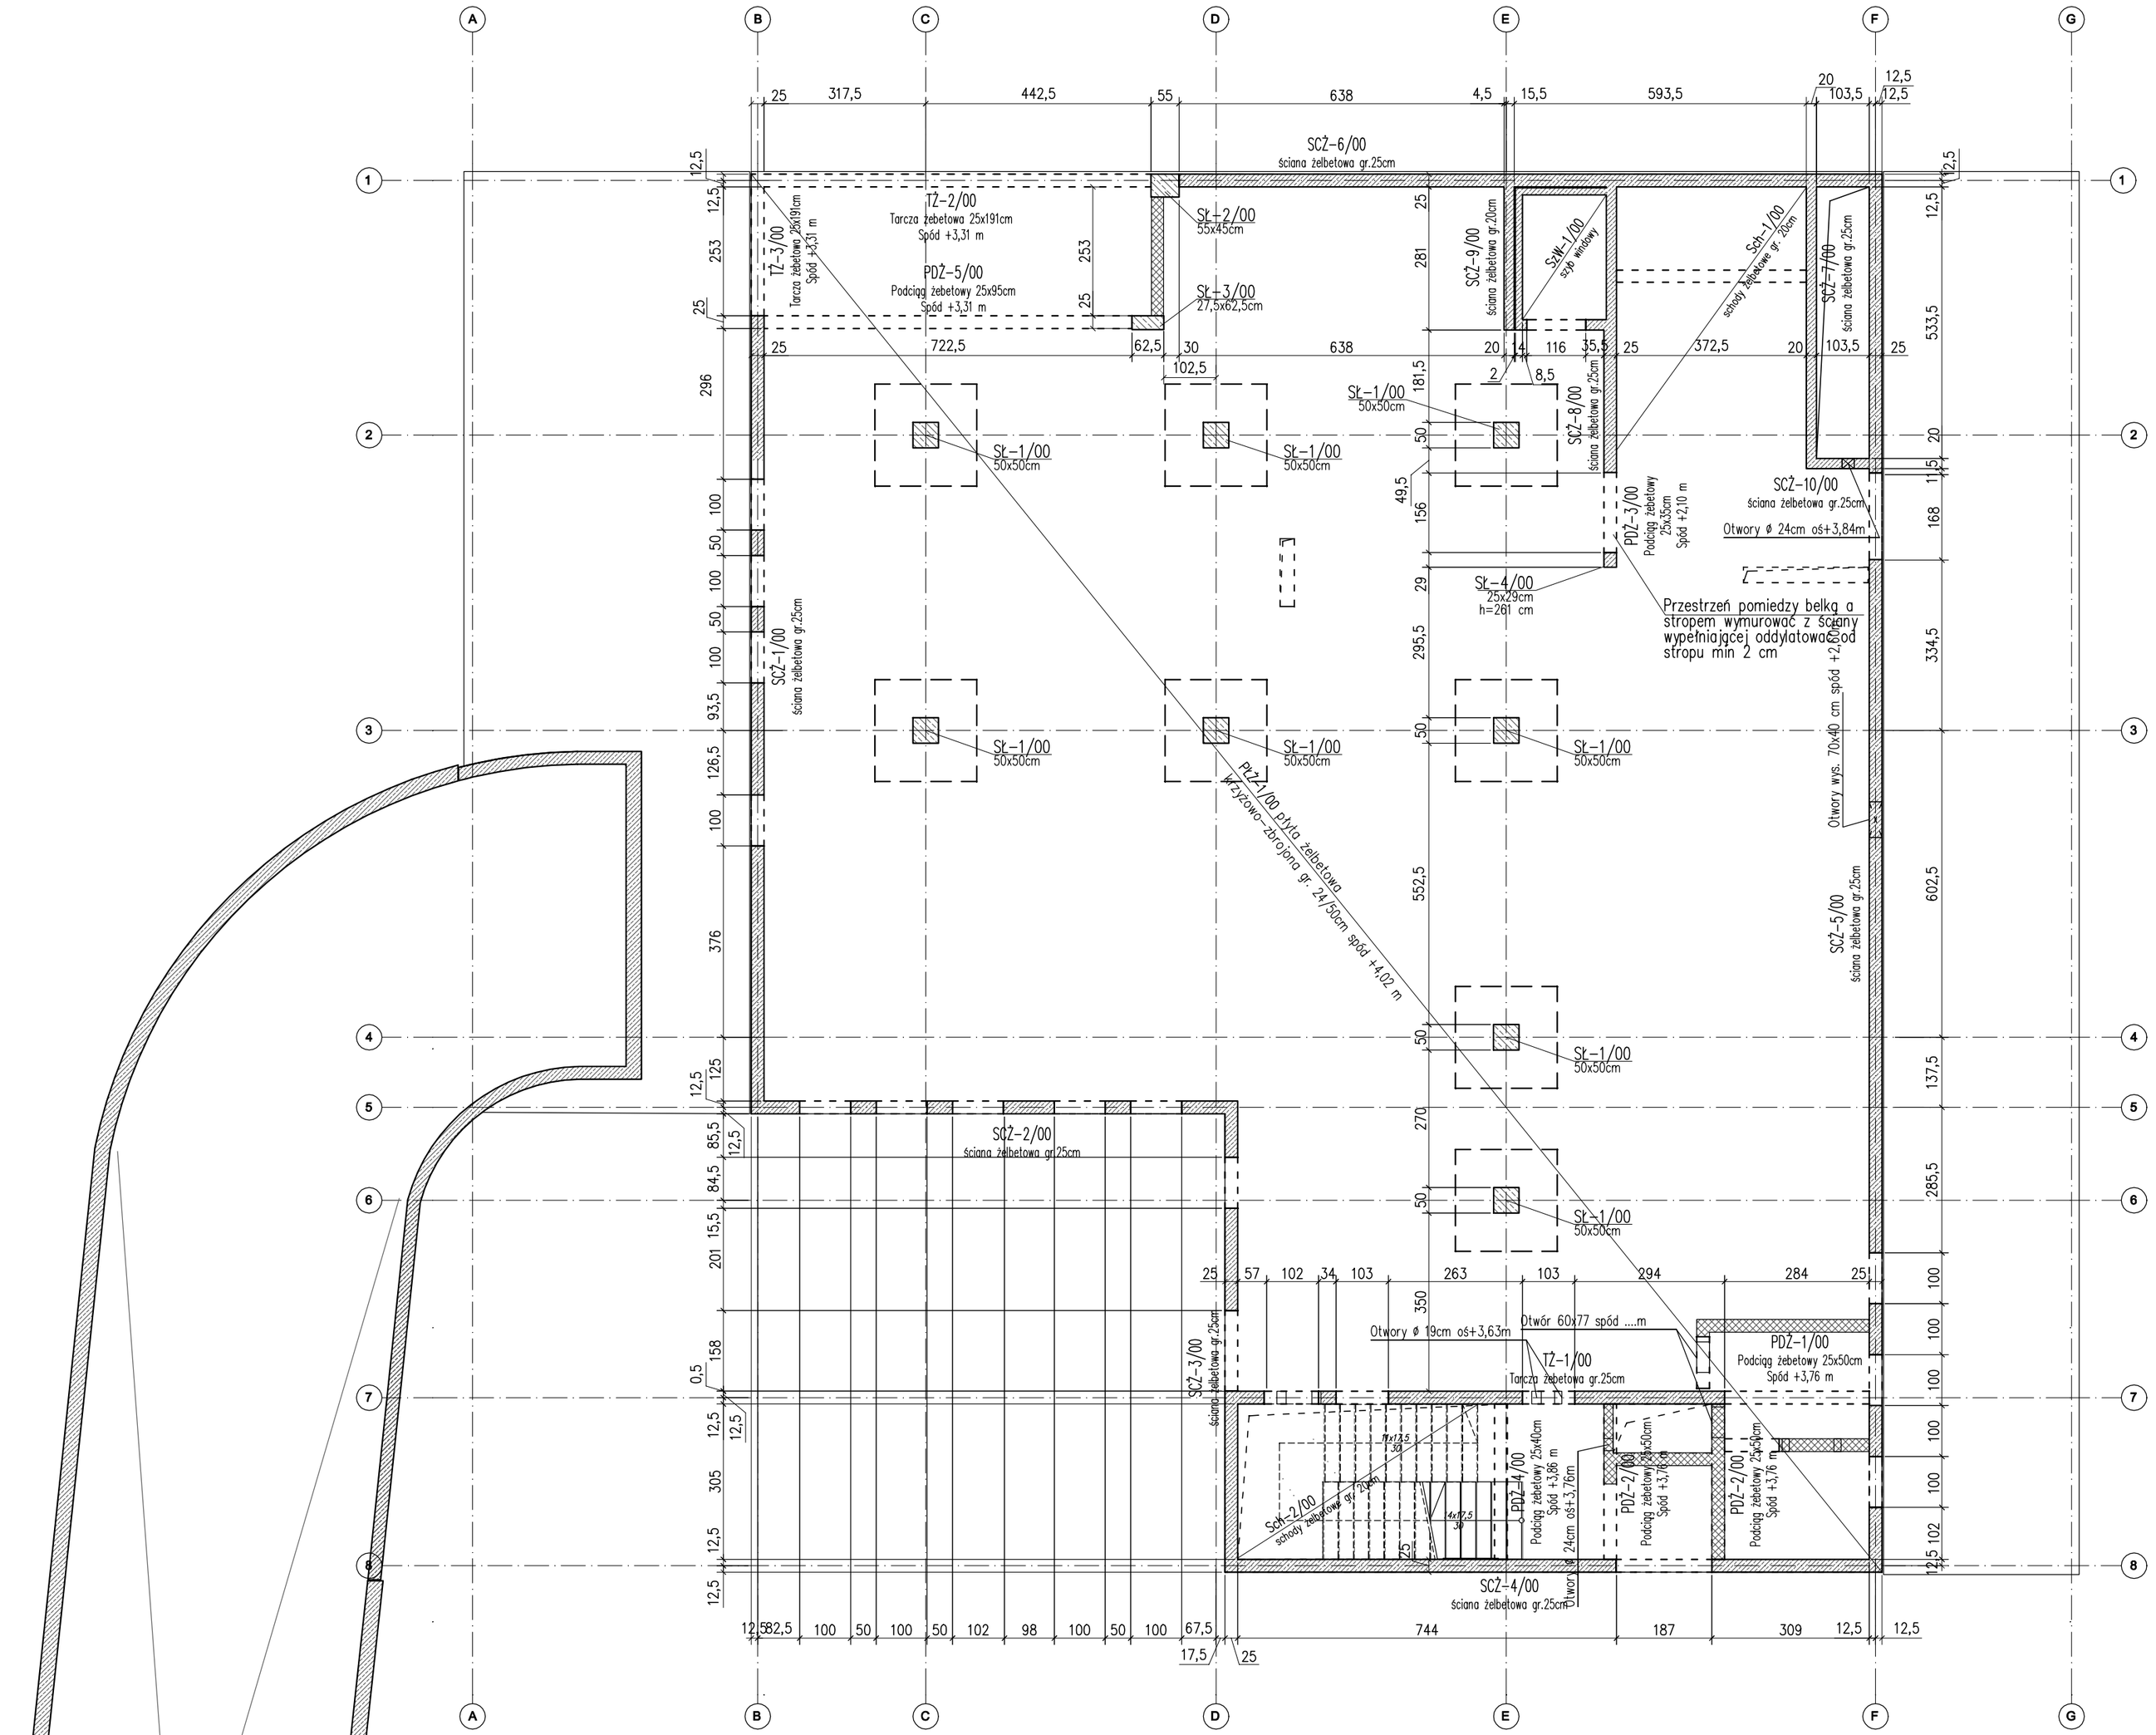

LEGENDA:

- Podciągi i nadproża żelbetowe monolityczne
- Ściany działowe z gazobetonu, lub płyt G-K
- Ściany wypełniające z bloczków silikatowych
- Ściany żelbetowe
- Słupy żelbetowe

METROPOLIS
biuro architektoniczne
70-240 Szczecin, ul. Narutowicza 12
tel. (091) 434 73 43 fax.(91) 435 19 95
e-mail: info@biurometropolis.pl www.biurometropolis.pl

PRAWA AUTORSKIE ZASTRZEŻONE / COPYRIGHT RIGHTS RESERVED
ten projekt jest chroniony jest prawem zgodnie z Ustawą o Prawie Autorskim wszelkie kopiowanie, powielanie, odstępowanie i dokonywanie zmian bez zgody autora jest niedozwolone i podlega karze

GŁÓWNY PROJEKTANT:	podpis :
mgr inż. Bartosz Januszewski ZAP/0102/POOK/08 spec. konstrukcyjno-budowlana	

SPRAWDZAJĄCA:	podpis :
mgr inż. Wojciech Witkowski upr. nr ZAP/0135/POOK/12 specjalność konstrukcyjno-budowlana	

OPRACOWANIE:	podpis :
mgr. inż. Krzysztof Litwin	

INWESTYCJA:

BUDOWA BUDYNKU KOMISARIATU POLICJI WARSZAWA WŁOCHY WRAZ Z NIEZBĘDNĄ INFRASTRUKTURĄ TECHNICZNĄ

ADRES:

ul. Komitetu Obrony Robotników 57
02-146 Warszawa,
dz. nr ew.12/7, 12/10 z obrębu 2-06-02

INWESTOR:

Komenda Stołeczna Policji
ul. Nowolipie 2, 00-150 Warszawa

TEMAT RYSUNKU:

RZUT KONDYGNACJI 0

BRANŻA:	FAZA:
KONSTRUKCJA	PW

SKALA:	DATA:	NR RYS:
1:100	11 kwietnia 2023 r.	K.1.3