
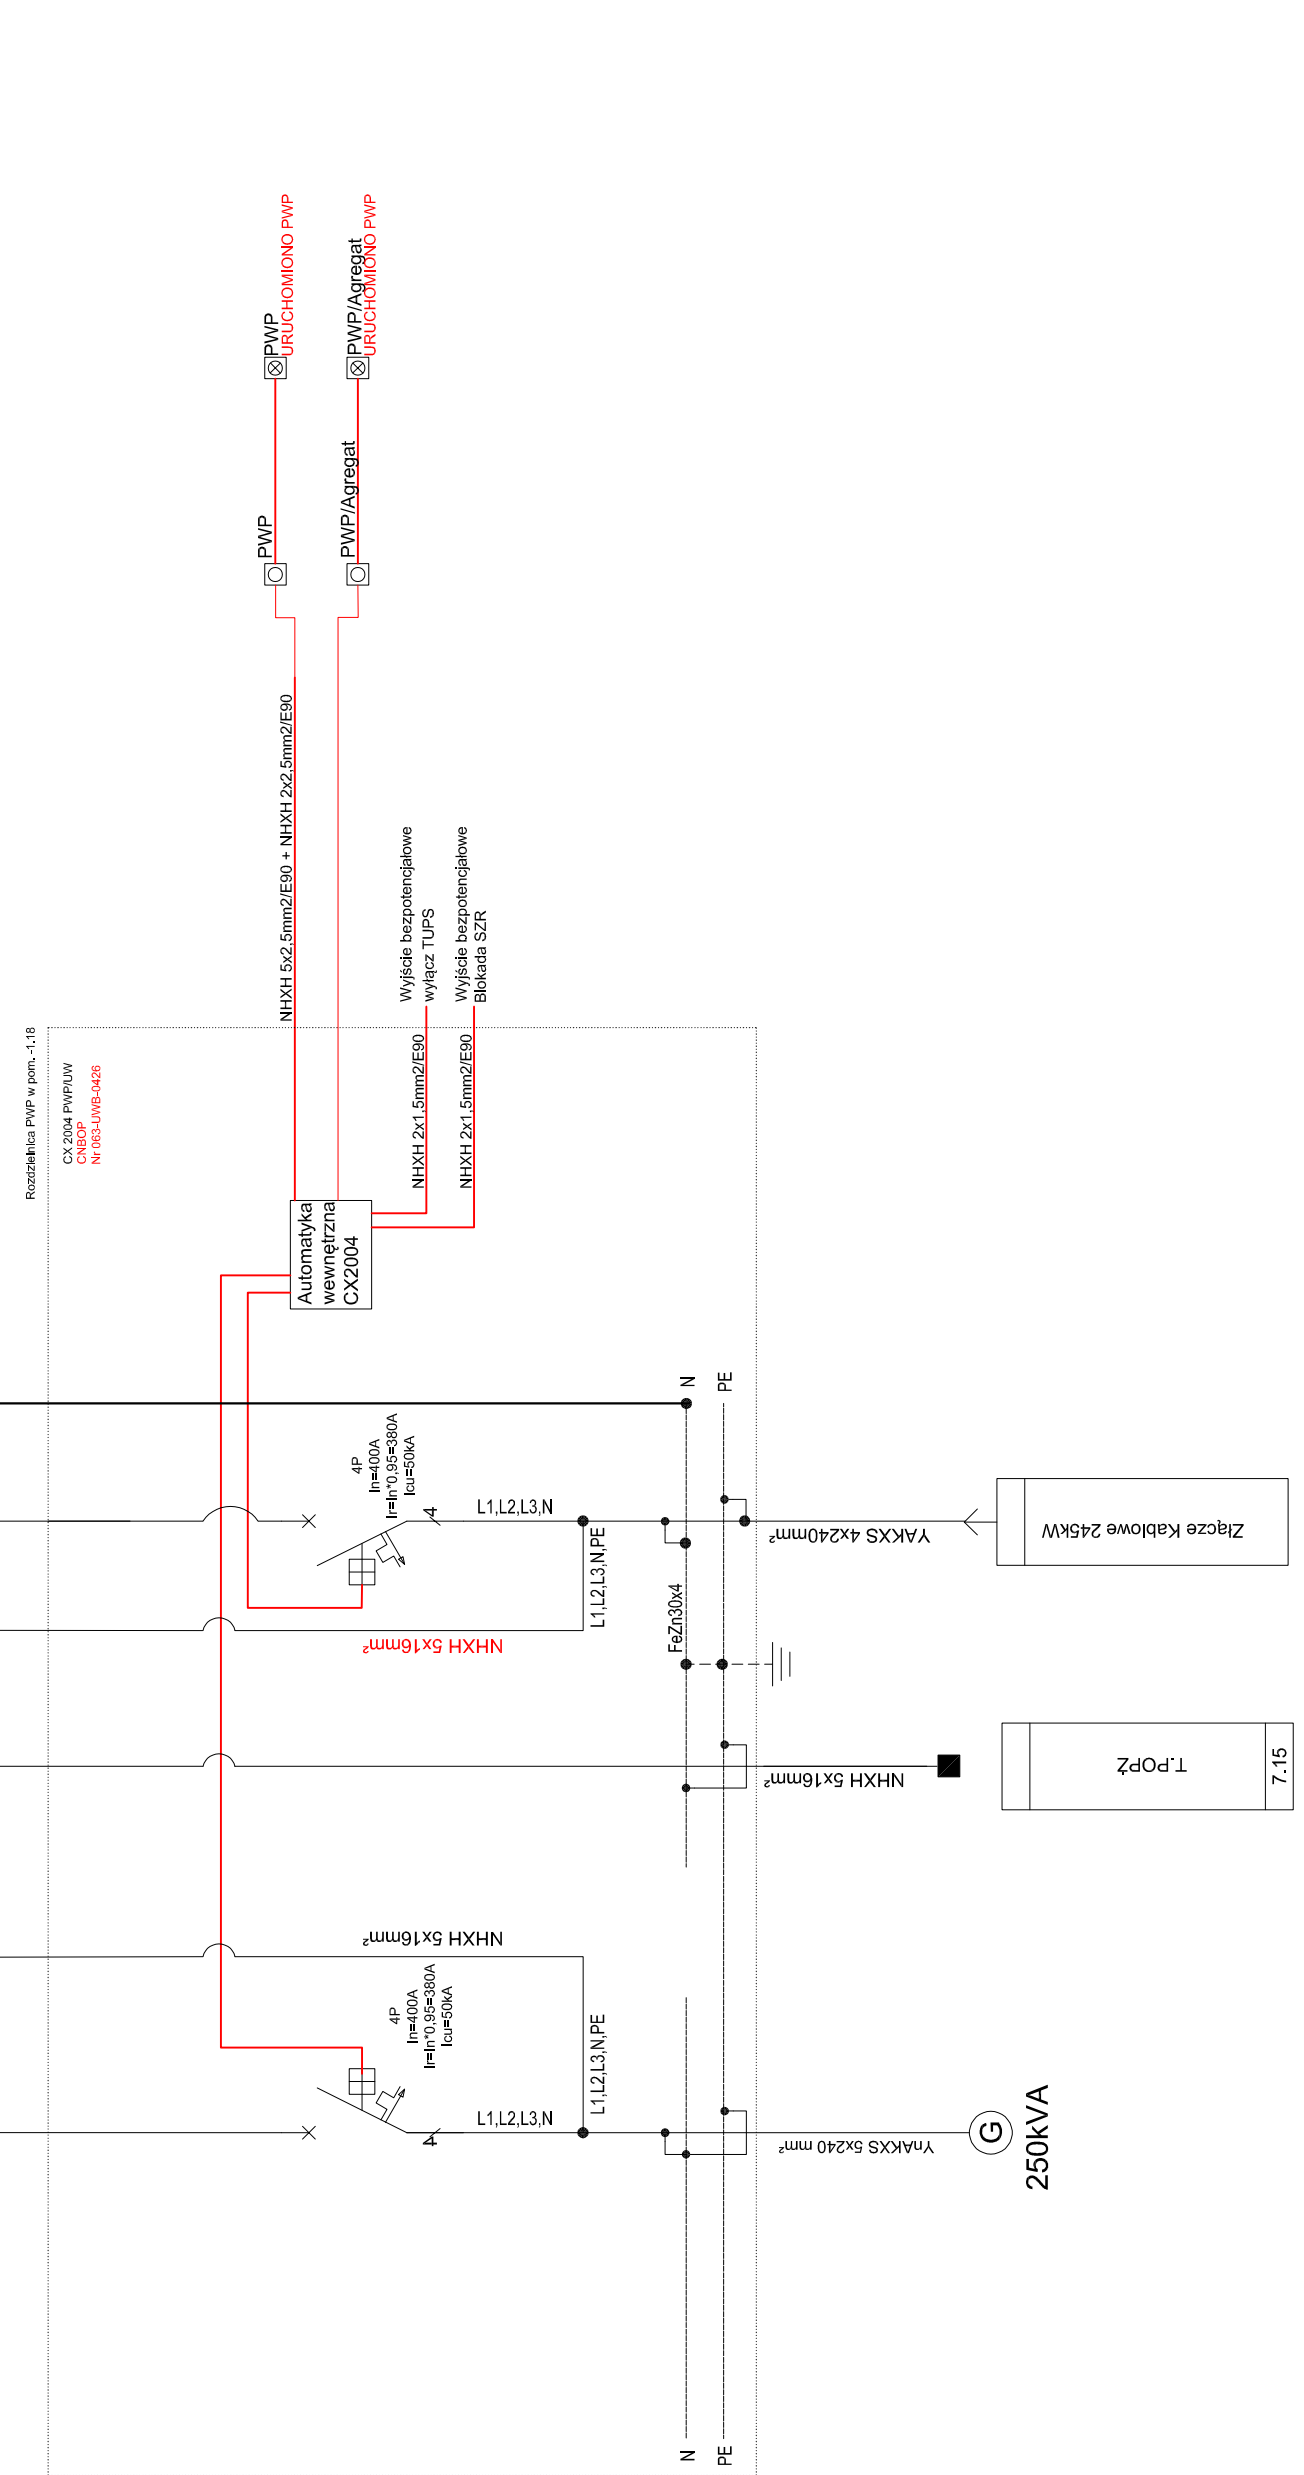


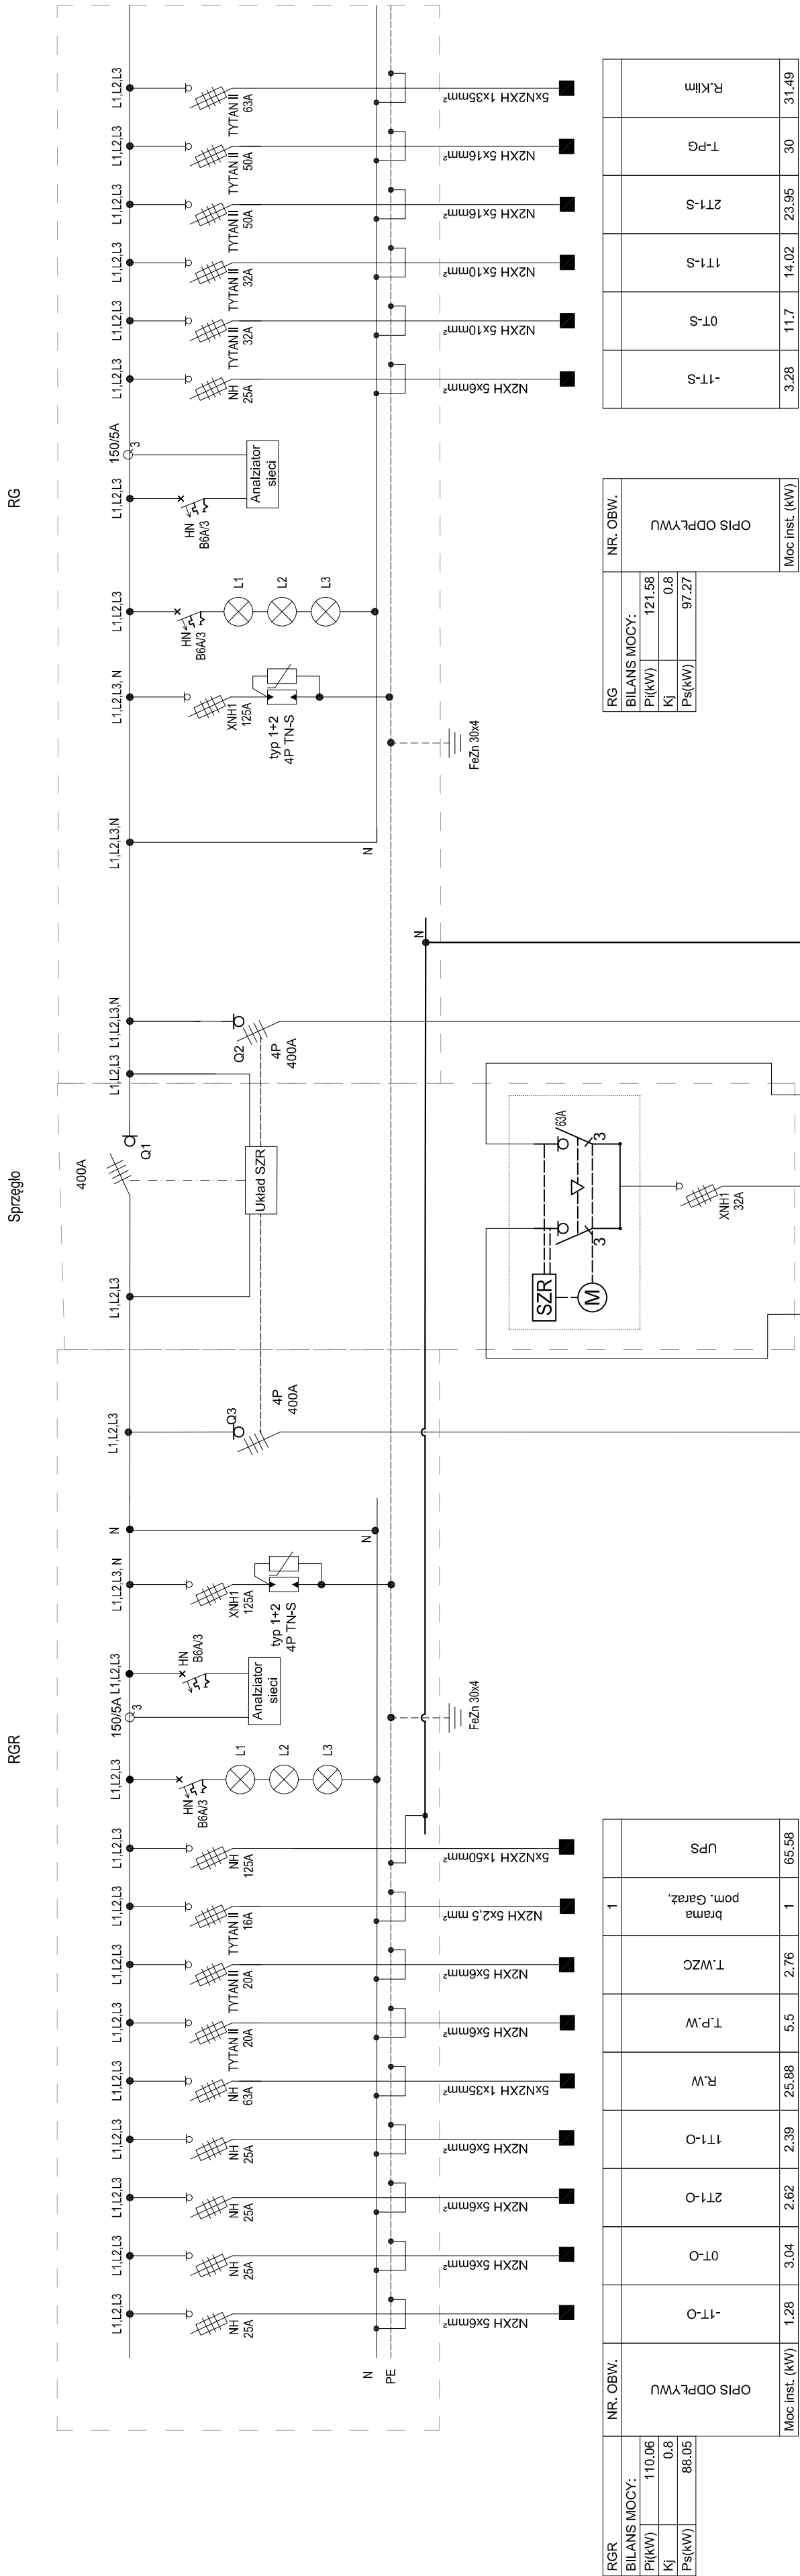

 METROPOLIS BIURO ARCHITEKTONICZNE 70-240, Szczecin, ul. Norwiciwicza 12 tel. (081) 424 73 43 fax.(91) 435 19 95 e-mail: info@biurometropolia.pl www.biurometropolia.pl		
PRWA AUTORSKE ZASTRZEŻONE / COPY RIGHTS RESERVED ten projekt ten zbiorczy jest prawem zgodnie z Ustawą o Prawie Autorskim zawiera treści chronione prawem autorskim i nie mogą być rozpowszechniane bez zgody autora jest niedozwolone i podlega karze		
GŁÓWNY PROJEKTANT: mgr inż. Dariusz Naruszewicz upr.nr WAM/0068/PWOE/11	podpis :	
SPRAWDZAJĄCY: mgr inż. Tomasz Niedźwiecki upr.nr PDL/0058/POE/11	podpis :	
OPRACOWANIE: mgr inż. Daniel Dąbrowski	podpis :	
INWESTYCJA: BUDOWA BUDYNKU KOMISARIATU POLICJI WARSZAWA WŁOCHY WRAZ Z NIEZBEDNĄ INFRASTRUKTURA TECHNICZNA		
ADRES: ul. Komitetu Obrony Robotników 57 02-146 Warszawa, dz. nr ew.12/7, 12/10 z obrębu 2-06-02		
INWESTOR: Komenda Stołeczna Policji ul. Nowolipie 2, 00-150 Warszawa		
TEMAT RYSUNKU: SCHEMAT RG		
BRANŻA: ELEKTRYKA		FAZA: PW
SKALA: b/s	DATA: PAŹDZIERNIK 2024	NR RYS: Revizja 2 E-15