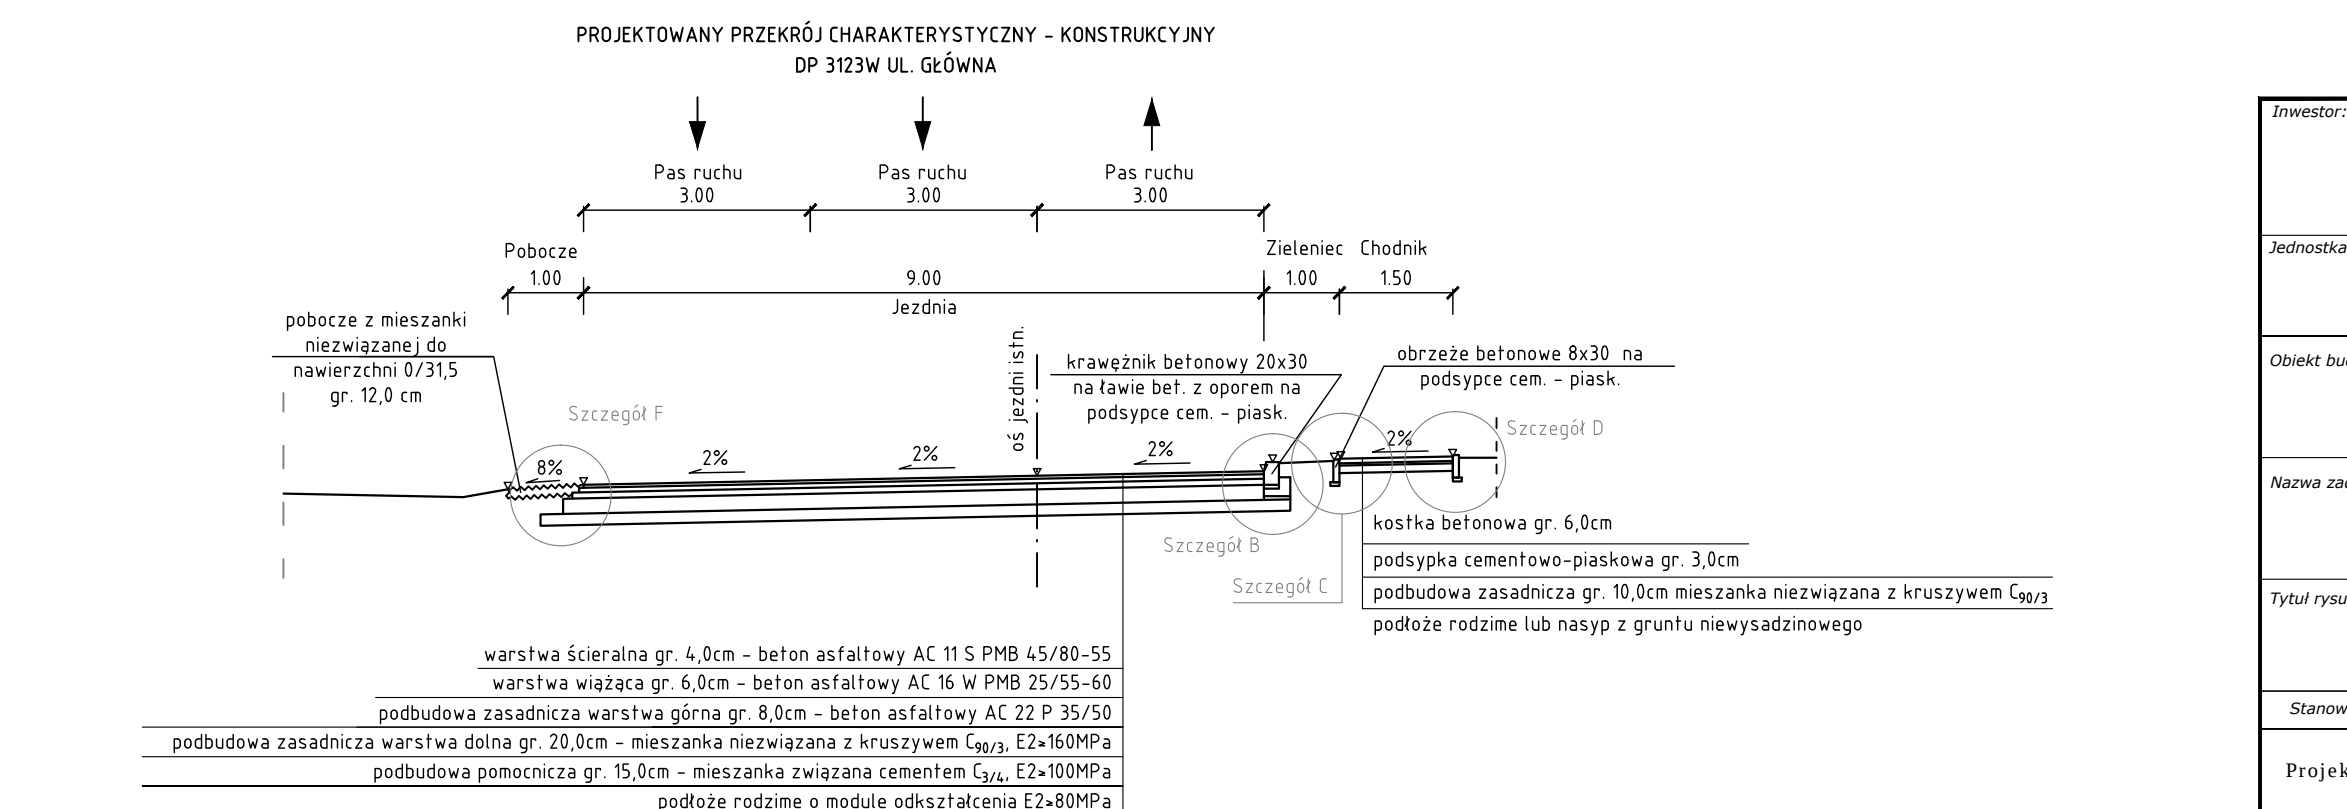
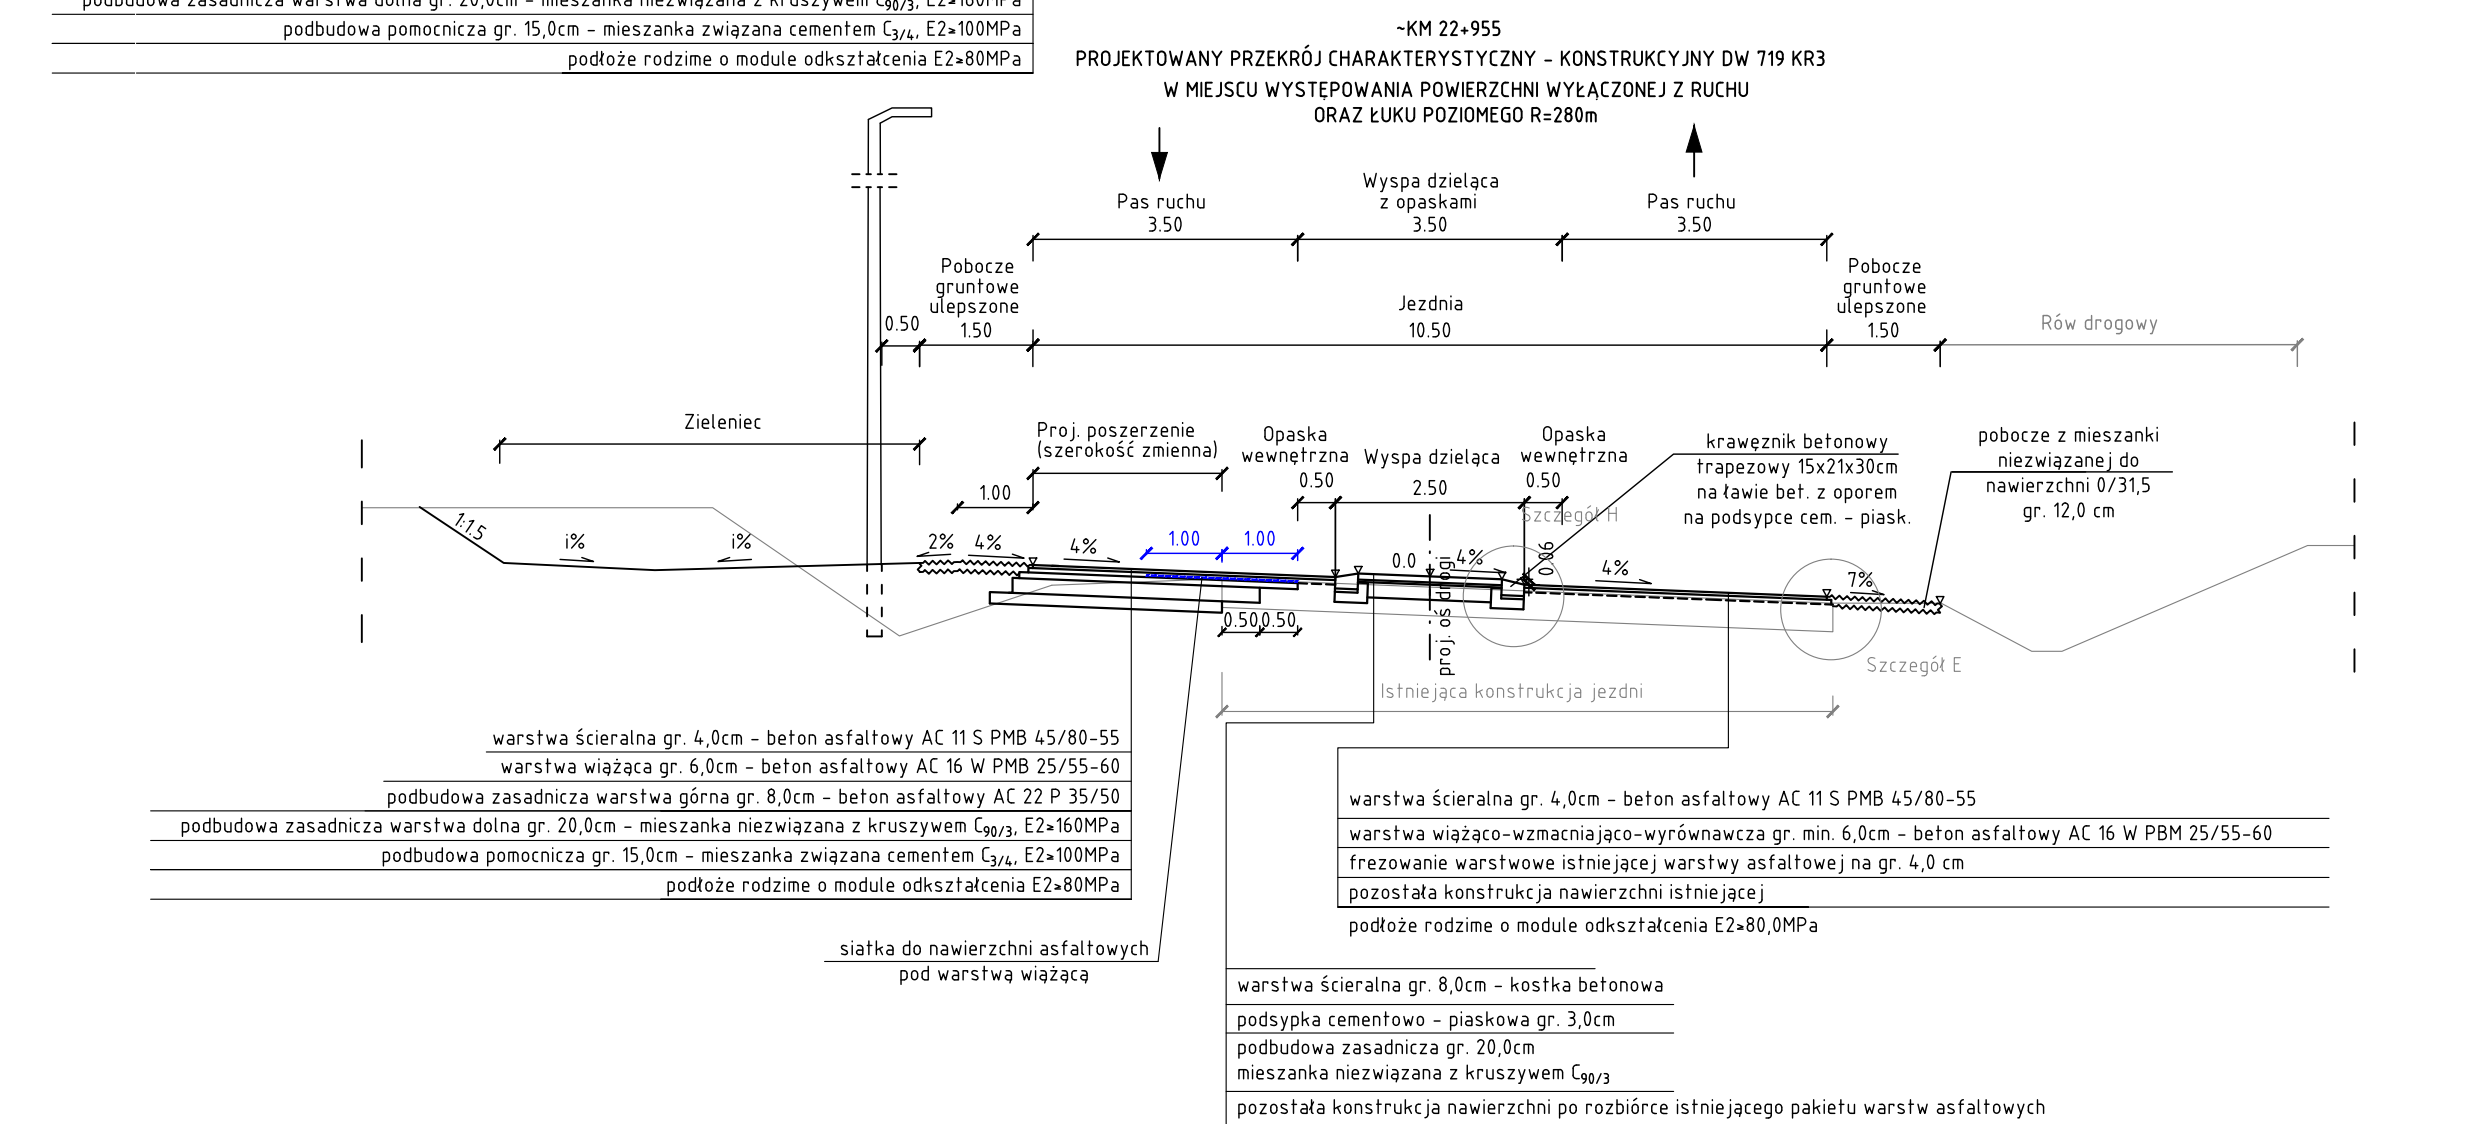


Inwestor: ZARZĄD WOJEWÓDZTWA MAZOWIECKIEGO W WARSZAWIE ul. Jagiellońska 26, 03-719 Warszawa MAZOWIECKI ZARZĄD DRÓG WOJEWÓDZKICH W WARSZAWIE ul. Mazowiecka 14, 00-048 Warszawa				
Jednostka projektowa: APJ OBSŁUGA INWESTYCJI PIOTR KURCZYCH 05-803 Pruszków, ul. Ceglana 6 lok. 20				
Obiekt budowlany: Rozbudowa drogi wojewódzkiej nr 719 na odcinku od km 22+531 do km 23+264 w miejscowości Nowa Wieś, gm. Michałowice				
Nazwa zadania inwestycyjnego: Opracowanie dokumentacji projektowo - kosztorysowej rozbudowy drogi wojewódzkiej nr 719 w miejscowości Nowa Wieś - ZP.271.1.44.2022				
Tytuł rysunku: Przekroje charakterystyczne - konstrukcyjne				Stadium: Projekt Wykonawczy Skala: 1:100
Stanowisko	Imię i nazwisko	Specjalność i nr uprawnień	Podpis	Data opracowania
Projektant	mgr inż. Agnieszka Gajewska	do projektowania i kierowania robotami budowlanymi w specjalności drogowej MAZ/0031/PWOD/13		03.2024
Sprawdzający	mgr inż. Michał Siuda	do projektowania i kierowania robotami budowlanymi w specjalności inżynierskiej drogowej MAZ/0022/PWBD/20		Nr rys-nr arkusza: 2