


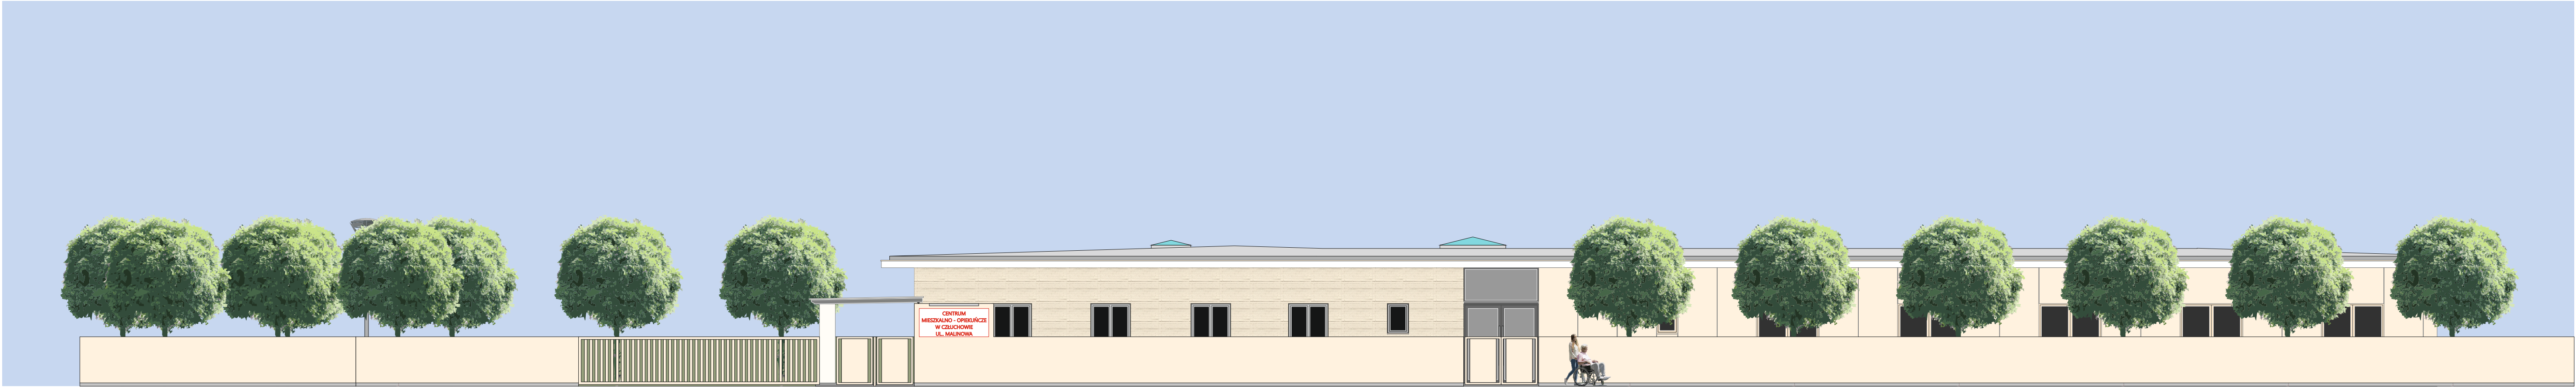

ELEWACJA WEJŚCIOWA PÓŁNOCNO - WSCHODNIA



PLYTKI KLINKIEROWE 240/10/52CM

ELEWACJA FRONTOWA ZACHODNIO - PÓŁNOCNA



ELEWACJA WEJŚCIOWA PÓŁNOCNO - WSCHODNIA



PLYTKI KLINKIEROWE 240/10/52CM

ELEWACJA FRONTOWA ZACHODNIO - PÓŁNOCNA