


ELEWACJA FRONTOWA POŁUDNIOWO - WSCHODNIA

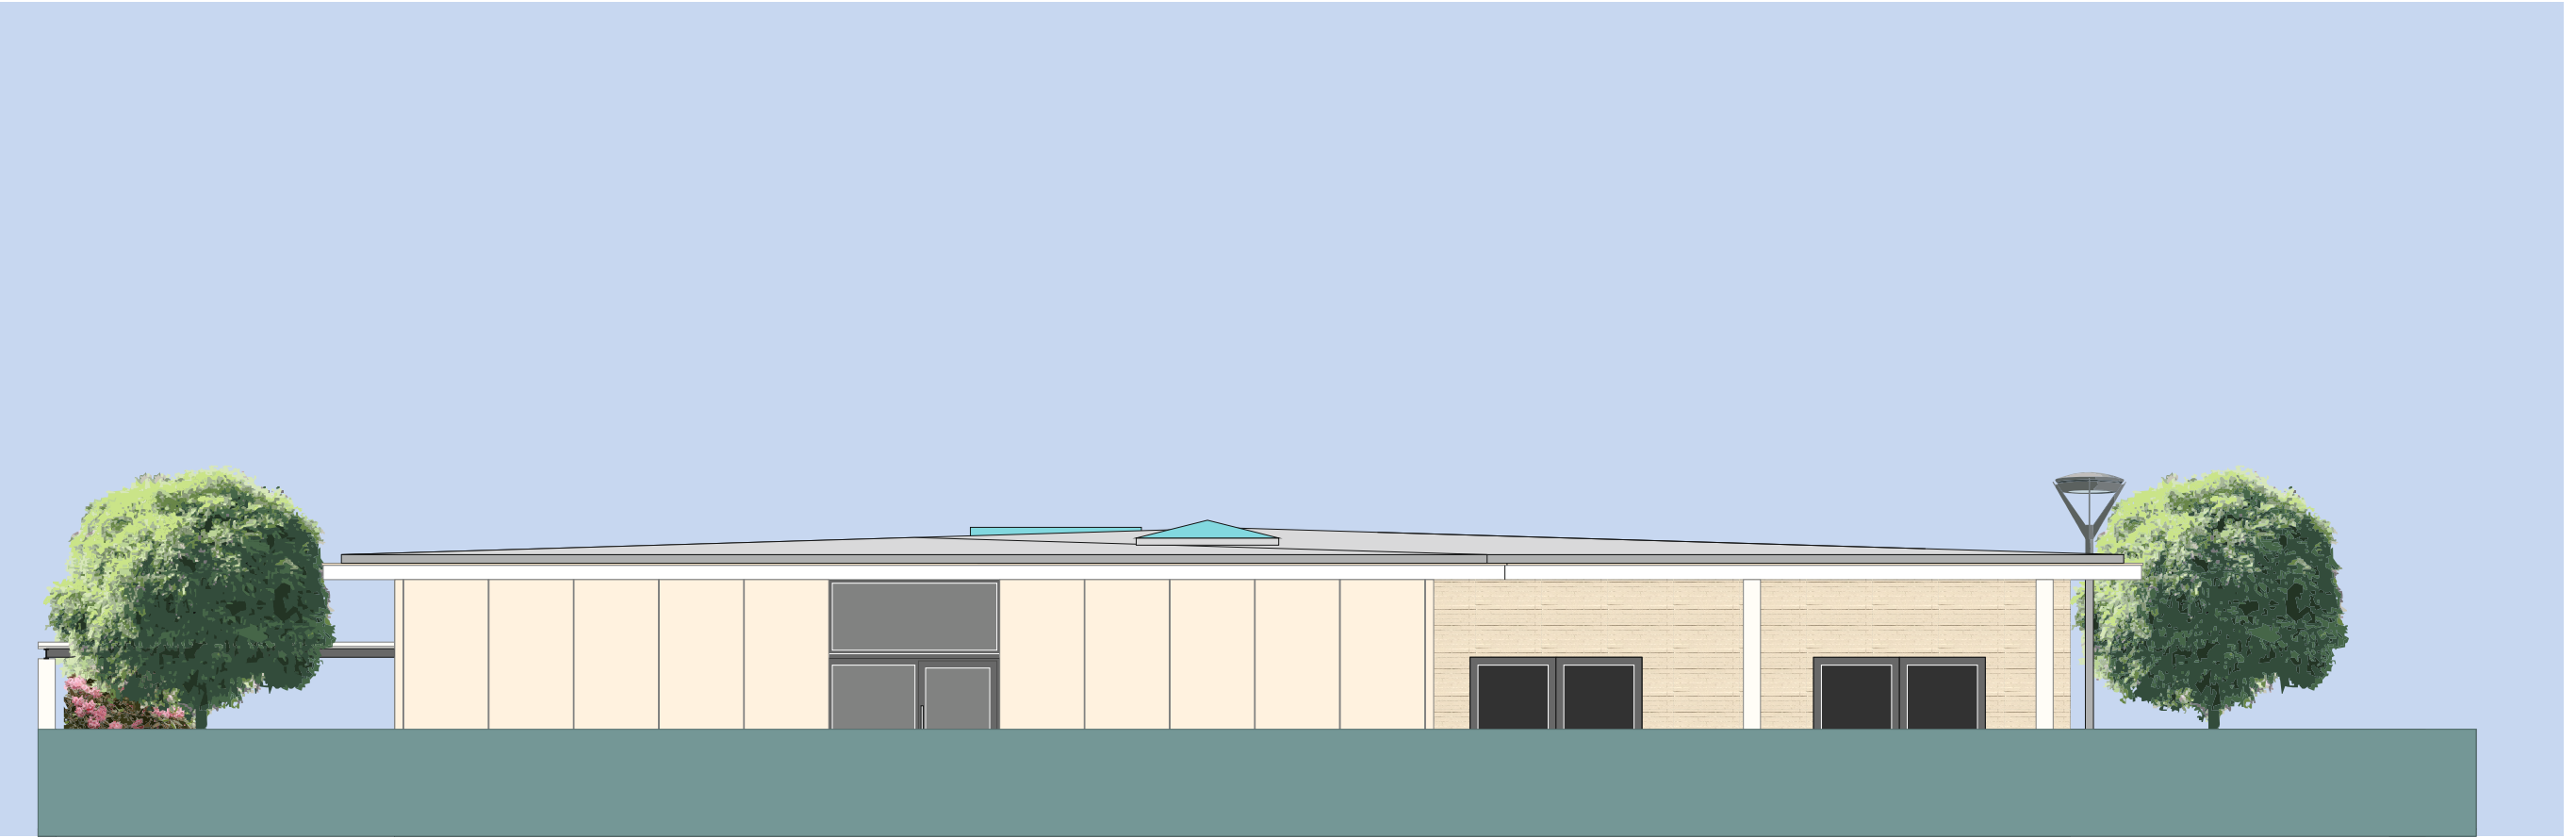

ELEWACJA WEJŚCIOWA POŁUDNIOWO - ZACHODNIA



ELEWACJA FRONTOWA POŁUDNIOWO - WSCHODNIA



ELEWACJA WEJŚCIOWA POŁUDNIOWO - ZACHODNIA