


# MAPA ORIENTACYJNA

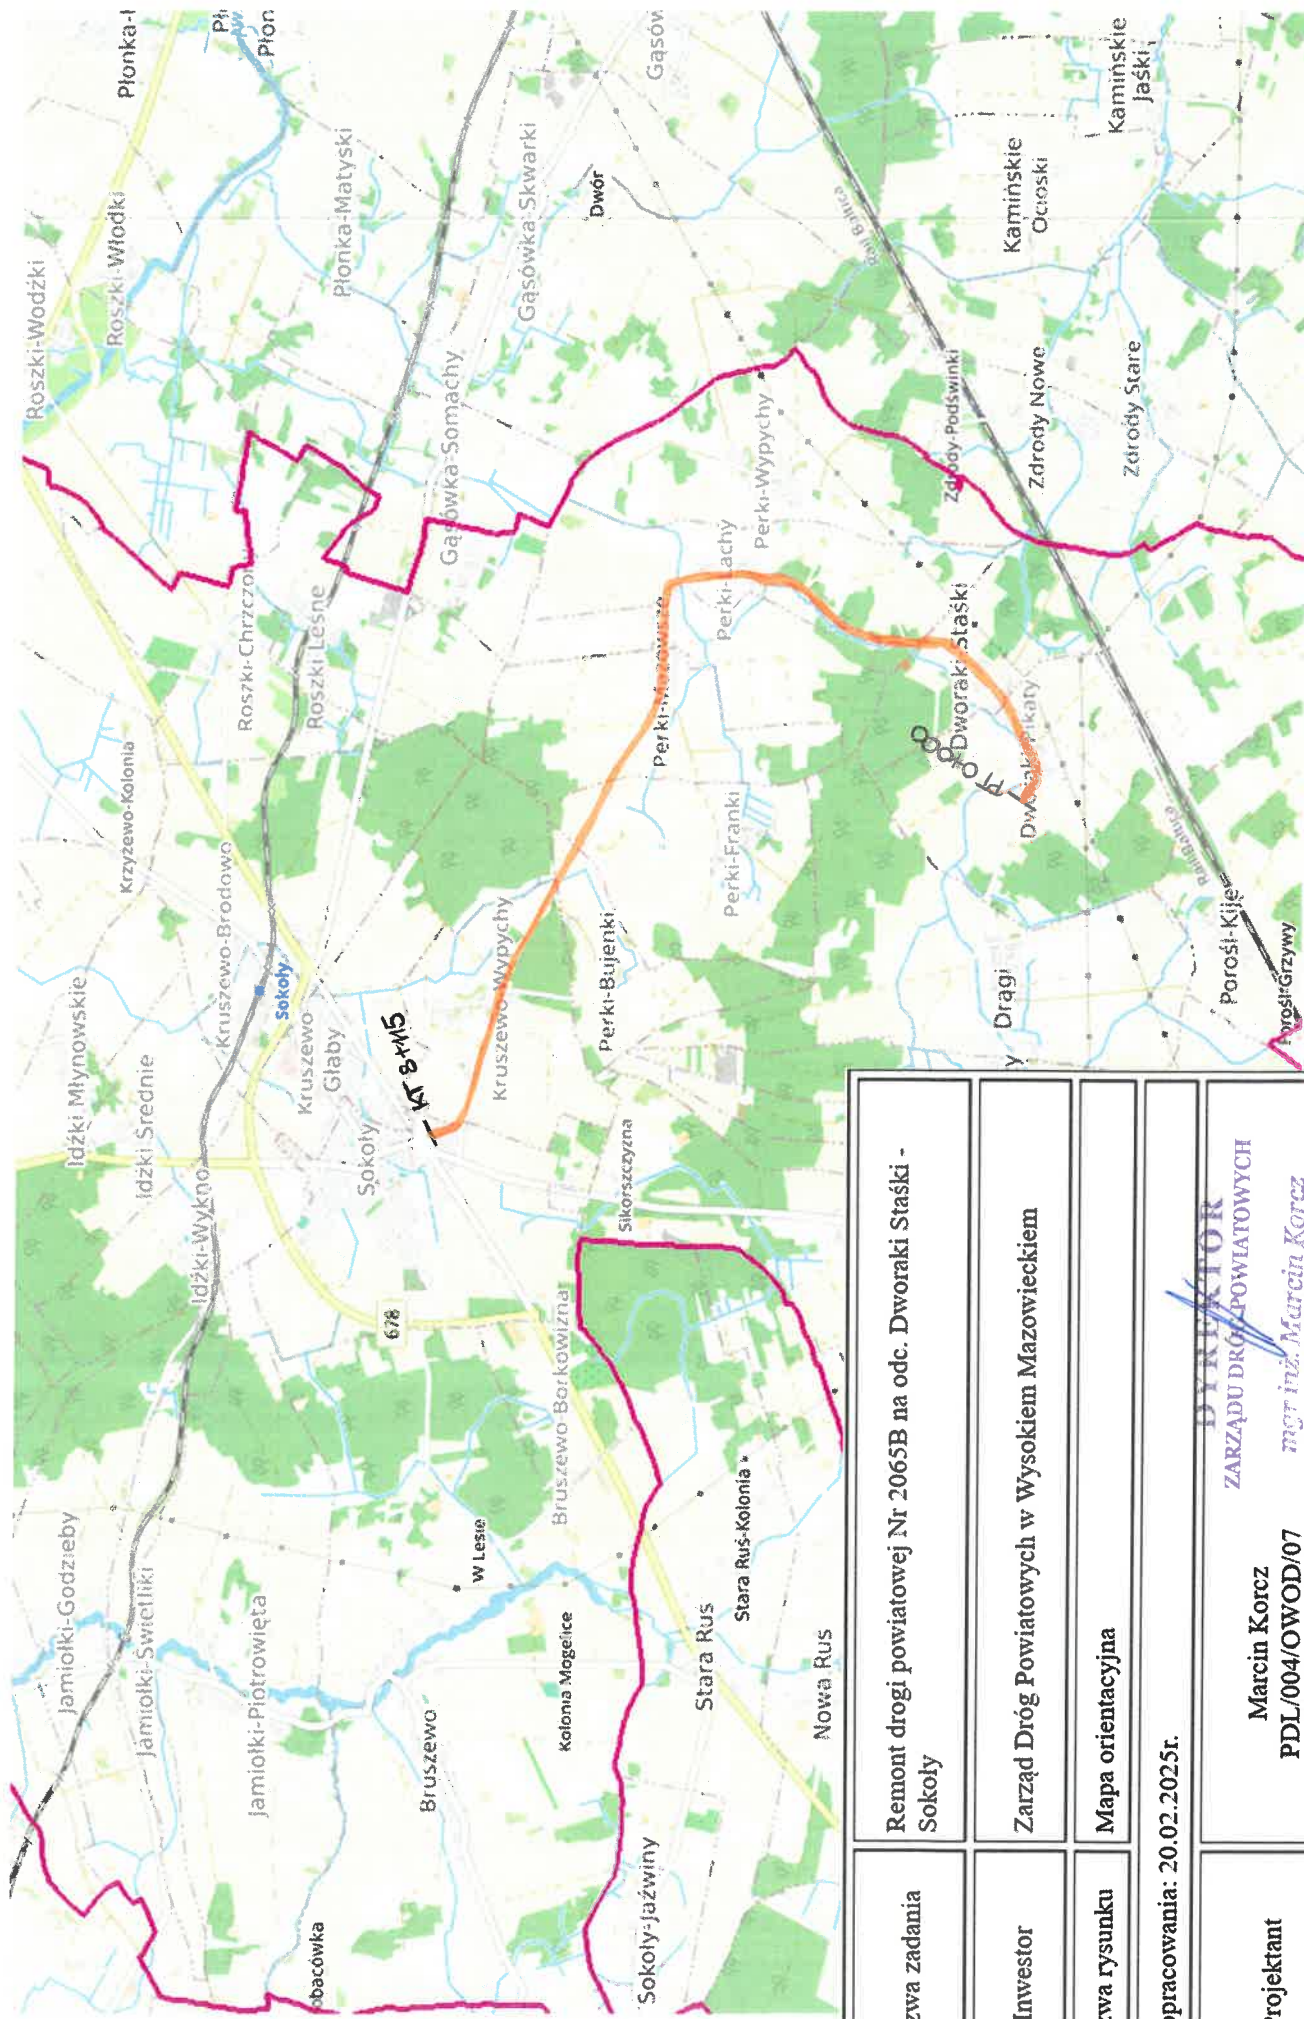

Nazwa zadania	Remont drogi powiatowej Nr 2065B na odc. Dworaki Stęskie - Sokółka
Inwestor	Zarząd Dróg Powiatowych w Wysokiem Mazowieckiem
Nazwa rysunku	Mapa orientacyjna
Data opracowania:	20.02.2025r.
Projektant	<div> <div> <b>DYREKTOR</b>  ZARZĄDU DRÓG POWIATOWYCH  mgr inż. Marcin Korcz </div> <div> Marcin Korcz  PDL/004/OWOD/07 </div> </div>