


SCHEMAT WĘZŁÓW WODOCIĄGOWYCH

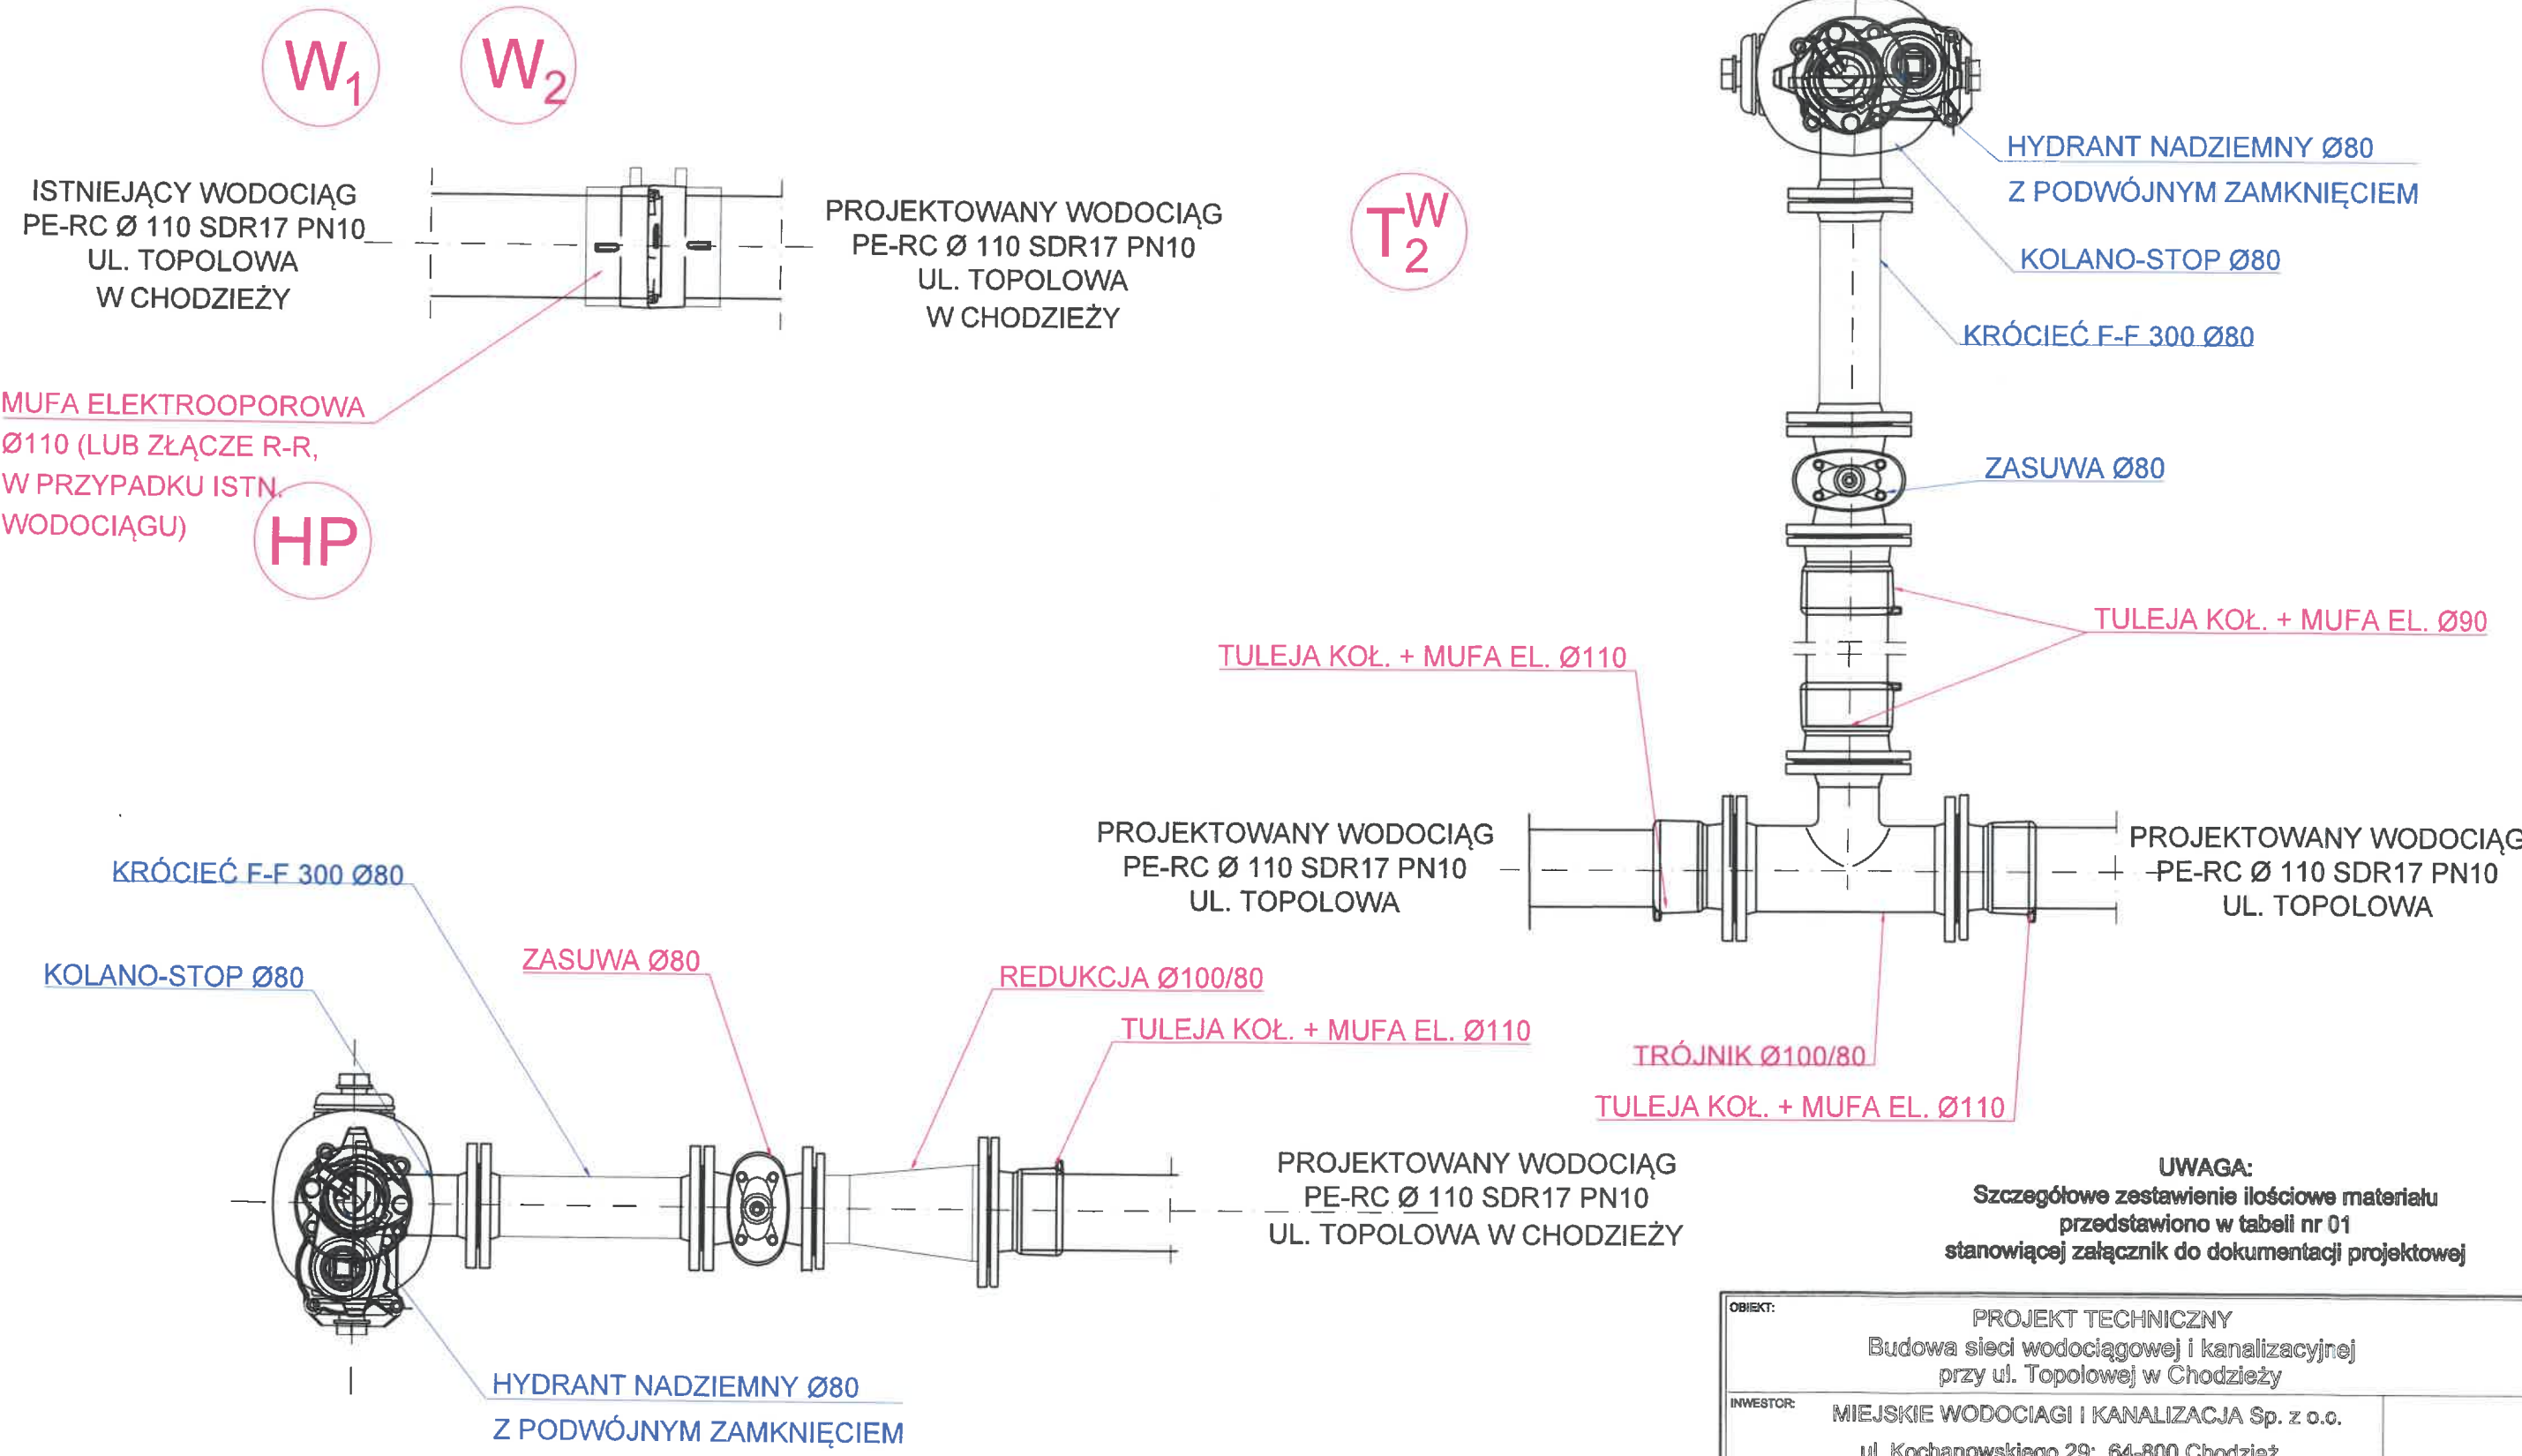

OBJEKT:			
PROJEKT TECHNICZNY Budowa sieci wodociągowej i kanalizacyjnej przy ul. Topolowej w Chodzieży			
INWESTOR:			
MIEJSKIE WODOCIĄGI I KANALIZACJA Sp. z o.o. ul. Kochanowskiego 29; 64-800 Chodzież			
BIURO PROJEKTOWE:			
LION IS Engineering Services INŻYNIERIA SANITARNA UL. CHABROWA 14; RATAJE 64-800 CHODZIEŻ			
FUNKCJA	IMIĘ I NAZWISKO	NADZORCA	PODPISZCZĄCEGO
PROJEKTOWAŁ:	mgr inż. Maja Burzyńska	WKP/0139/PWS/17	mgr inż. Maja Burzyńska
KREŚLIŁ:			
SPRAWDZIŁ:			
NAZWA RYSUNKU:		NUMER RYSUNKU:	
SCHEMAT WĘZŁÓW WODOCIĄGOWYCH		IS/09	
UWAGA: Jakkolwiek wykorzystywanie opracowania, wprowadzanie zmian, powielanie lub kopiowanie w innym opracowaniu bez zgody autorów traktowane będzie jako naruszenie praw autorskich z wszelkimi konsekwencjami prawnymi.			