



SCHEMAT MONTAŻU HYDRANTU NADZIEMNEGO DN80

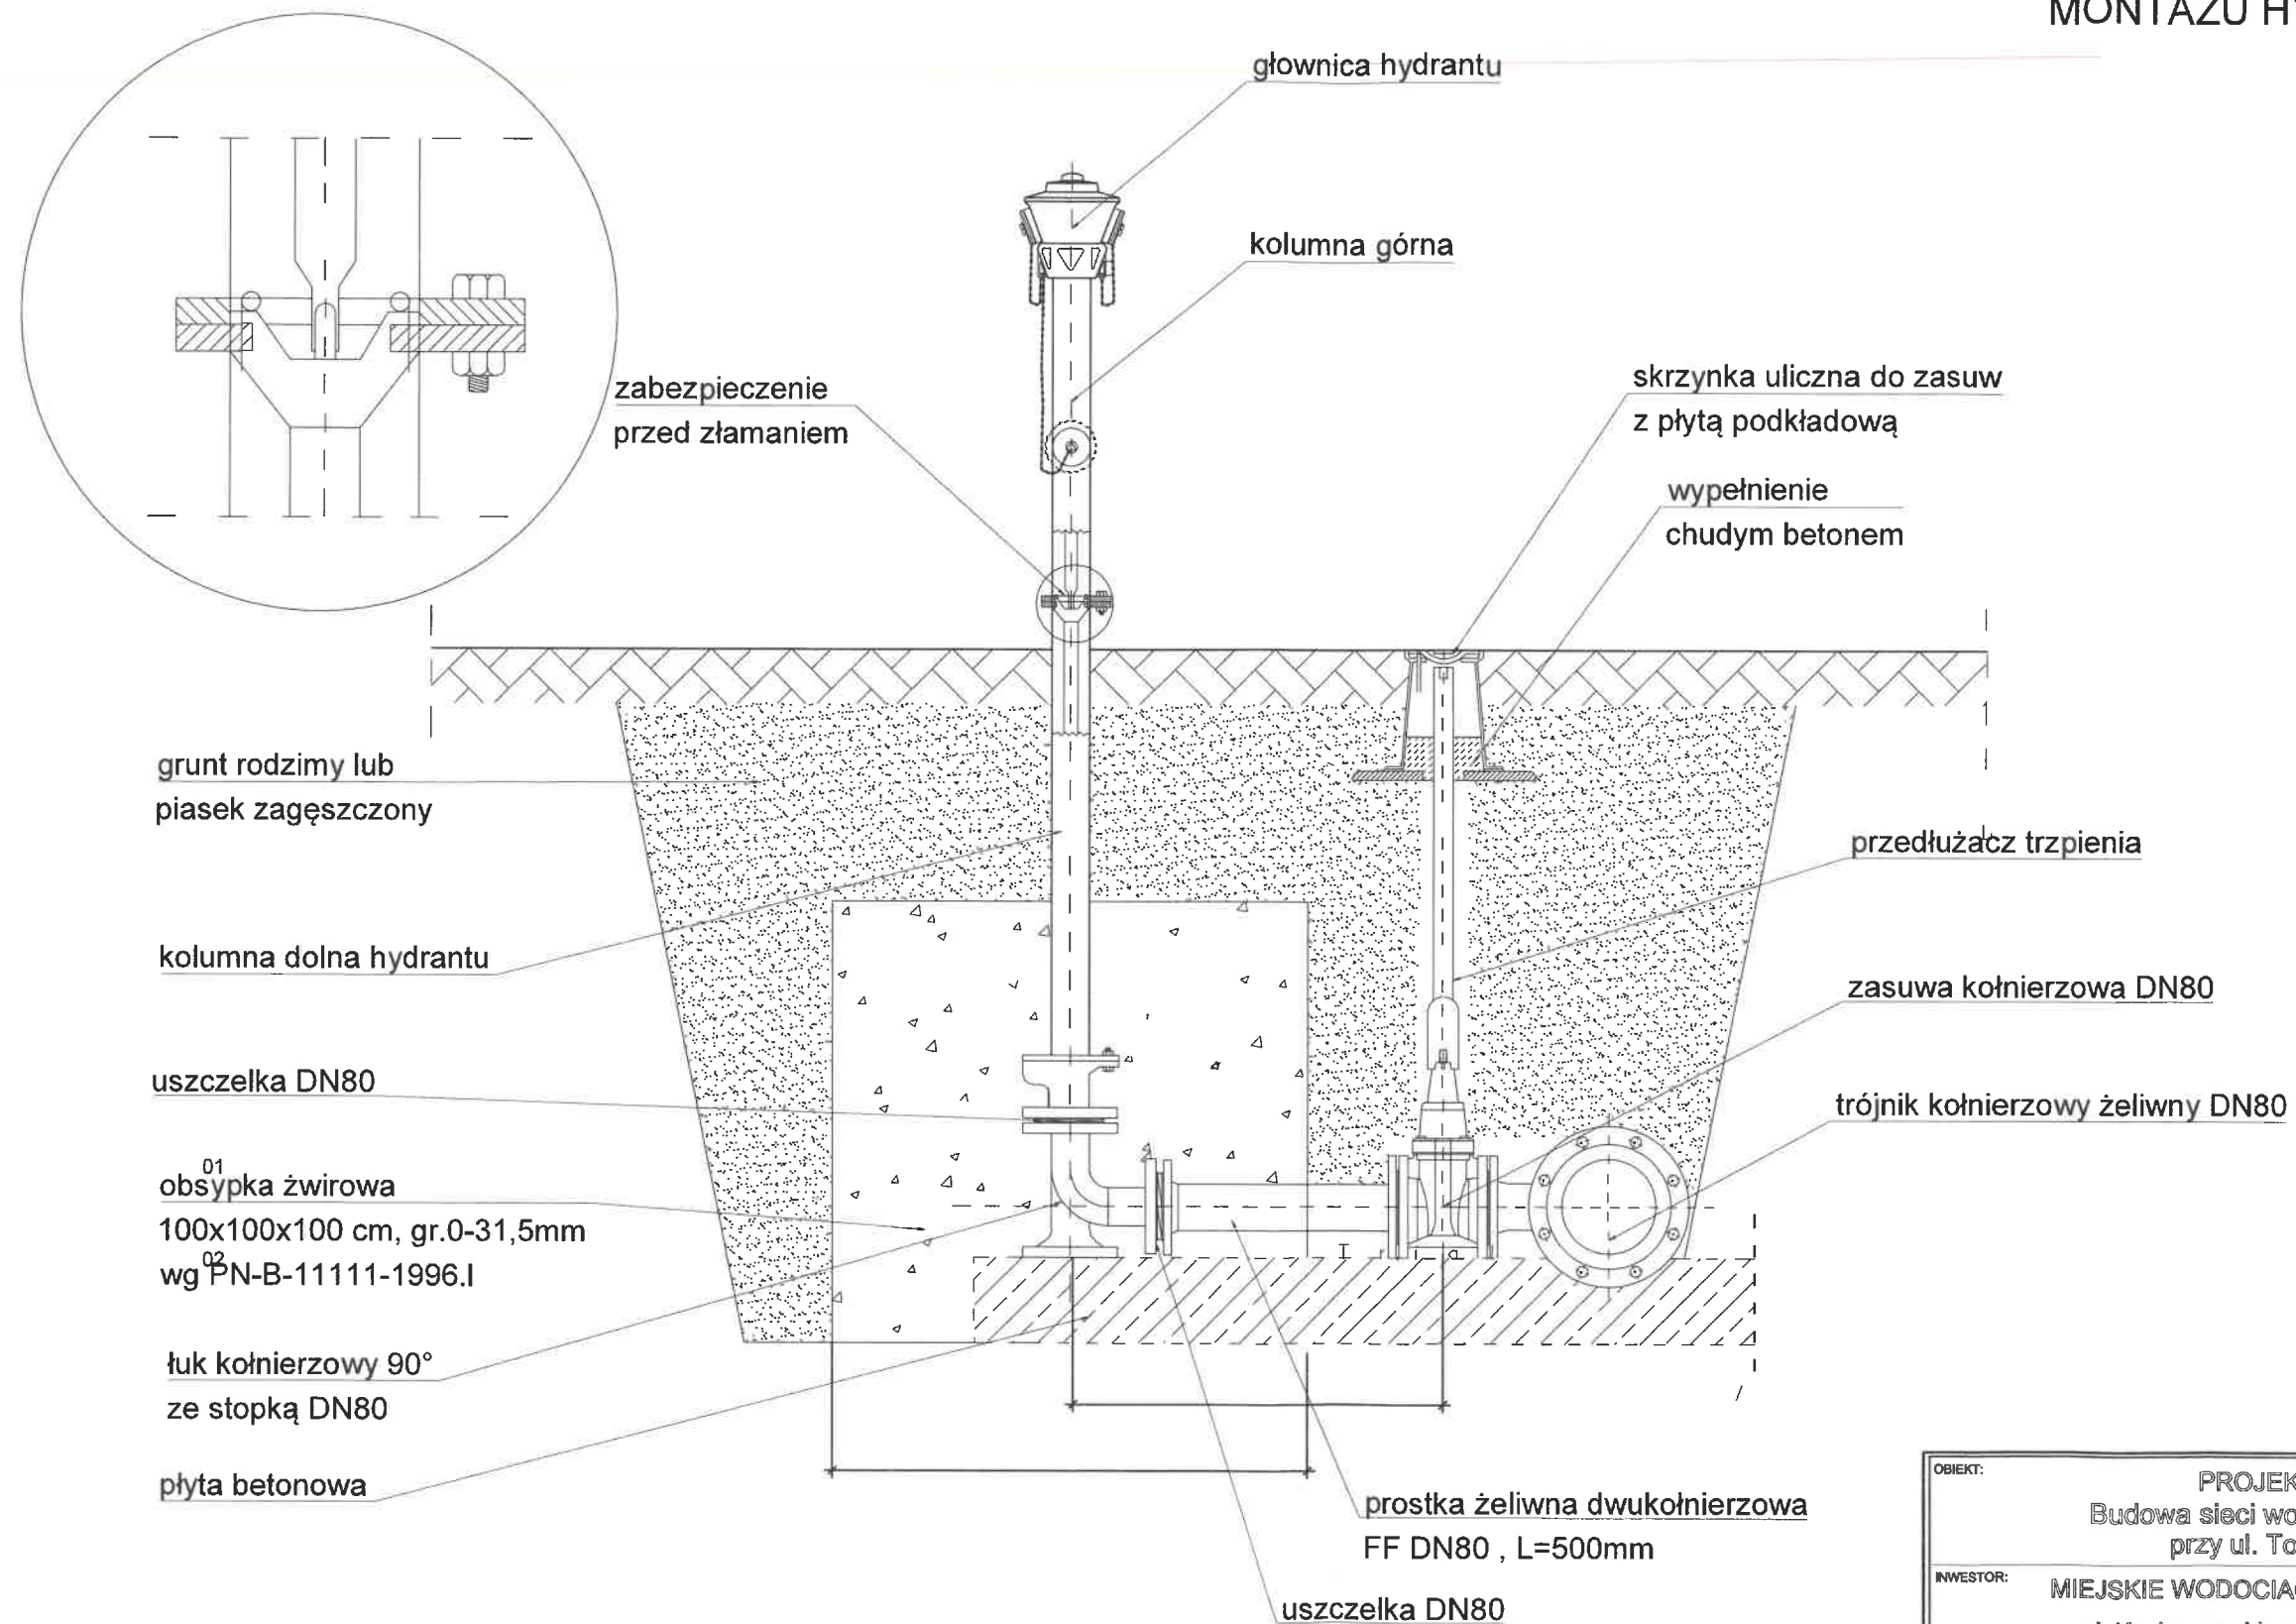

OBIEKT:		PROJEKT TECHNICZNY Budowa sieci wodociągowej i kanalizacyjnej przy ul. Topolowej w Chodzieży	
INWESTOR:		MIEJSKIE WODOCIĄGI I KANALIZACJA Sp. z o.o. ul. Kochanowskiego 29; 64-800 Chodzież	
BIURO PROJEKTOWE:		LION IS Engineering Services INŻYNIERIA SANITARNA UL. CHĄBROWA 14; RATAJE 64-800 CHODZIEŻ	
FUNKCJA	IMIĘ I NAZWISKO	NR UPR.	PODPIS:
PROJEKTOWAŁ:	mgr inż. Maja Burzyńska	WKP/0139/PWOS/17	
KREŚLIŁ:			
SPRAWDZIŁ:			
NAZWA RYSUNKU:		NR RYSUNKU:	DATA:
SCHEMAT HYDRANTU NADZIEMNEGO		WKP/0139/PWOS/17	10/2024
UWAGA: Jakikolwiek wykorzystywanie opracowania, wprowadzanie zmian, powielanie lub kopiowanie w innym opracowaniu bez zgody autorów traktowane będzie jako naruszenie praw autorskich z wszelkimi konsekwencjami prawnymi.			