


SCHEMAT STUDNI KAN. SANITARNEJ  
BETON Ø1000

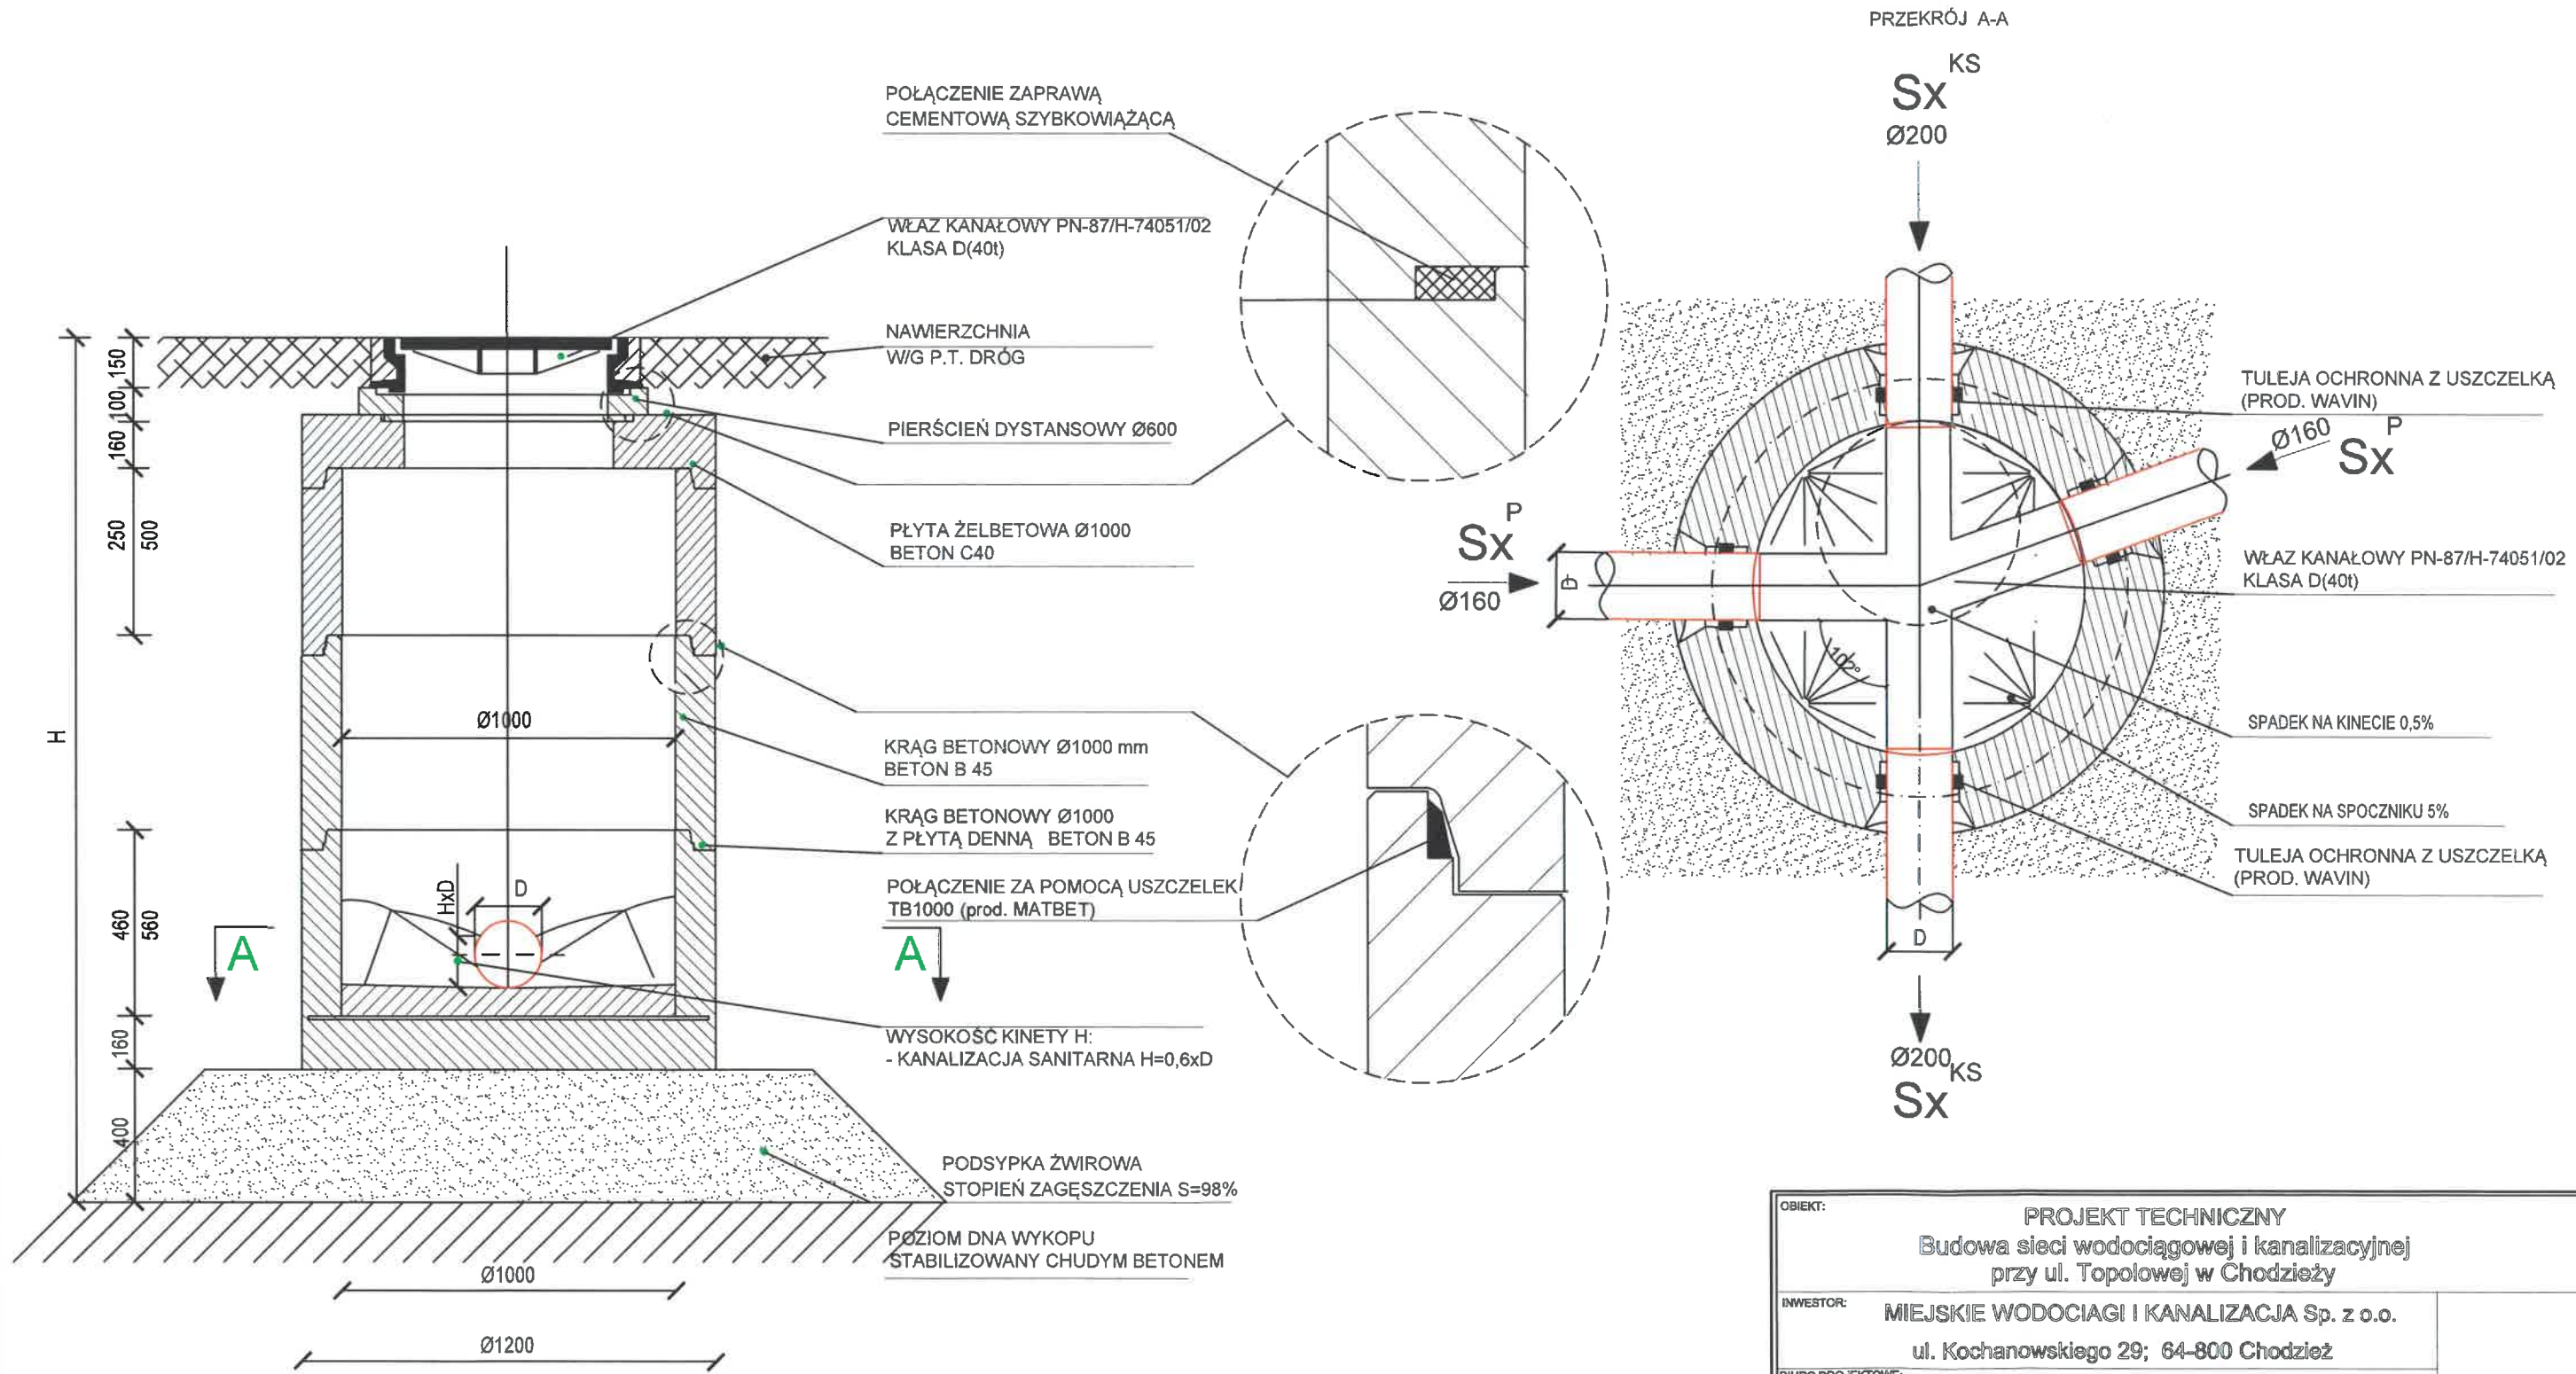

OBIEKT:				
PROJEKT TECHNICZNY				
Budowa sieci wodociągowej i kanalizacyjnej przy ul. Topolowej w Chodzieży				
INWESTOR:				
MIEJSKIE WODOCIAGI I KANALIZACJA Sp. z o.o.				
ul. Kochanowskiego 29; 64-800 Chodzież				
BIURO PROJEKTOWE:				
LION IS Engineering Services				
INŻYNIERIA SANITARNA				
UL. CHABROWA 14; RATAJE 64-800 CHODZIEŻ				
LION I.S.				
FUNKCJA	IMIĘ I NAZWISKO	NR UPR.	PODPIS	DATA
PROJEKTOWAŁ:	mgr inż. Maja Burzyńska	WKP/0139/PWOS/17		10.2024
KREŚLIŁ:				
SPRAWDZIŁ:				
NAZWA RYSUNKU:				
SCHEMAT STUDNI BETONOWEJ				
NUMER RYSUNKU:				
IS/10				
UWAGA: Jakkolwiek wykorzystywanie opracowania, wprowadzanie zmian, powielanie lub kopiowanie w innym opracowaniu bez zgody autorów traktowane będzie jako naruszenie praw autorskich z wszelkimi konsekwencjami prawnymi.				