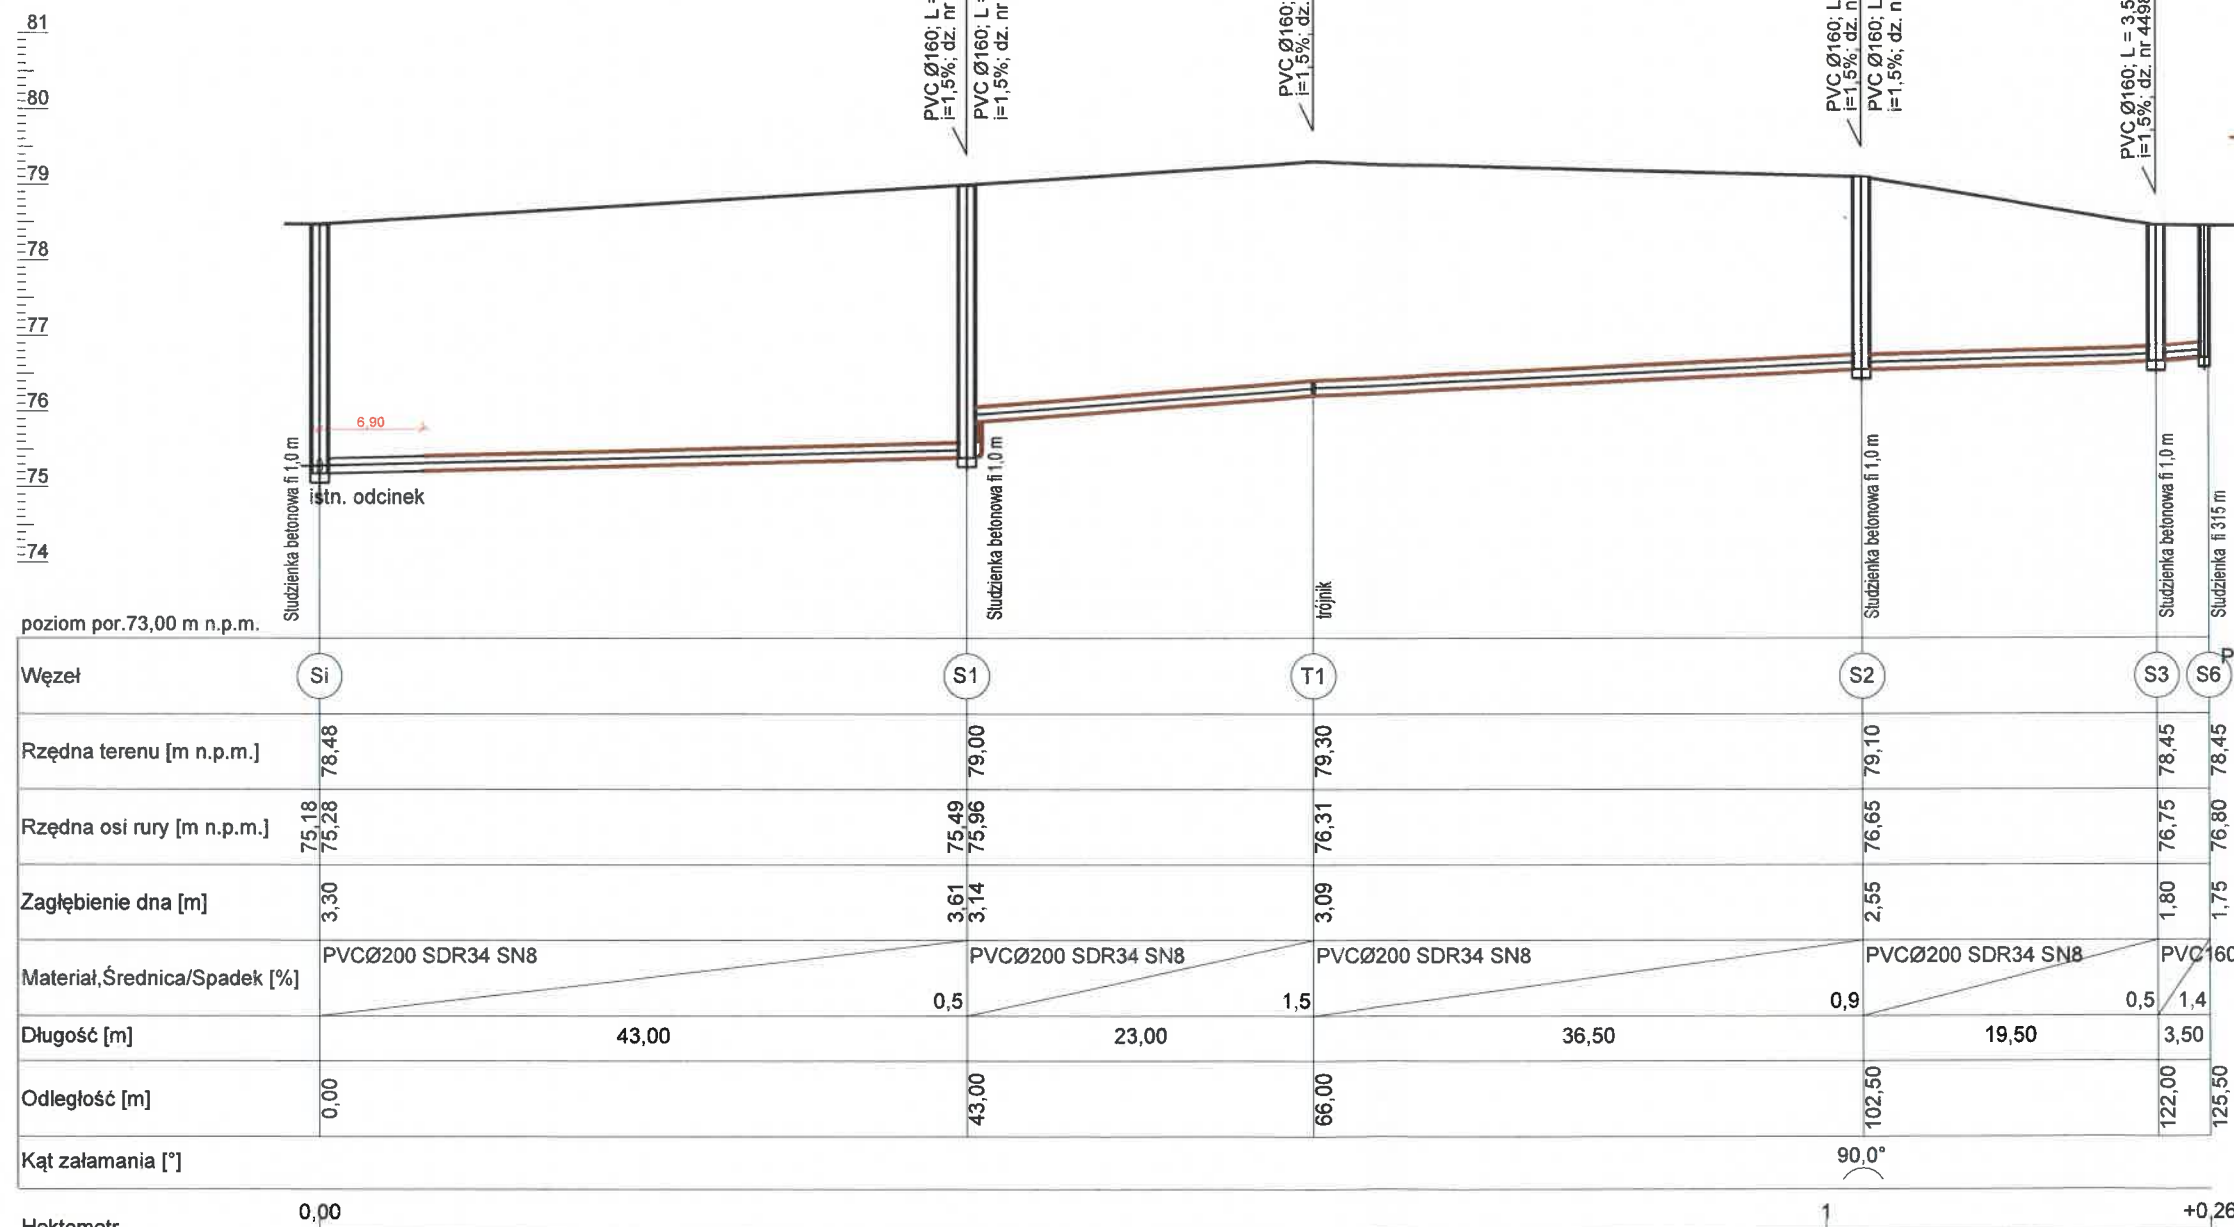


Oznaczenia:

— - projektowana kan. sanitarna

T<sub>X</sub><sup>K</sup> - trójnik na kan. sanitarnejS<sub>X</sub> - studnia kanalizacyjnaS<sub>X</sub><sup>K</sup> - studnia kaskadowaS<sub>X</sub><sup>P</sup> - studnia przyłączeniowa

OBIEKT:					
PROJEKT TECHNICZNY Budowa sieci wodociągowej i kanalizacyjnej przy ul. Topolowej w Chodzieży					
INWESTOR:					
MIEJSKIE WODOCIĄGI I KANALIZACJA Sp. z o.o. ul. Kochanowskiego 29; 64-800 Chodzież					
BIURO PROJEKTOWE:					
LION IS Engineering Services INŻYNIERIA SANITARNA UL. CHABROWA 14; RATAJE 64-800 CHODZIEŻ					
LION I.S.					
FUNKCJA	IMIĘ I NAZWISKO	NR UPR.	PODPIS:	DATA:	
PROJEKTOWAŁ:	mgr inż. Maja Burzyńska	WKP/0139/PWOS/17		10.2024	
KREŚLIŁ:					
SPRAWDZIŁ:					
NAZWA RYSUNKU:					NUMER RYSUNKU:
PROFIL PODŁUŻNY - KAN. SANITARNA					IS/04
UWAGA: Jakkolwiek wykorzystywanie opracowania, wprowadzanie zmian, powielanie lub kopiowanie w innym opracowaniu bez zgody autorów traktowane będzie jako naruszenie praw autorskich z wszelkimi konsekwencjami prawnymi.					