

DZ. NR 4498/7

UL. TOPOŁOWA


PROFIL NR 1

CHODZIEŻ, UL. TOPOŁOWA

W1-HP1

Oznaczenia:

- projektowana sieć wodociągowa
- Z_X^W - zasuwa
- T_X^W - trójnik na sieci wodociągowej
- HP_N^X - hydrant nadziemny
- t_X^W - załamanie rurociągu

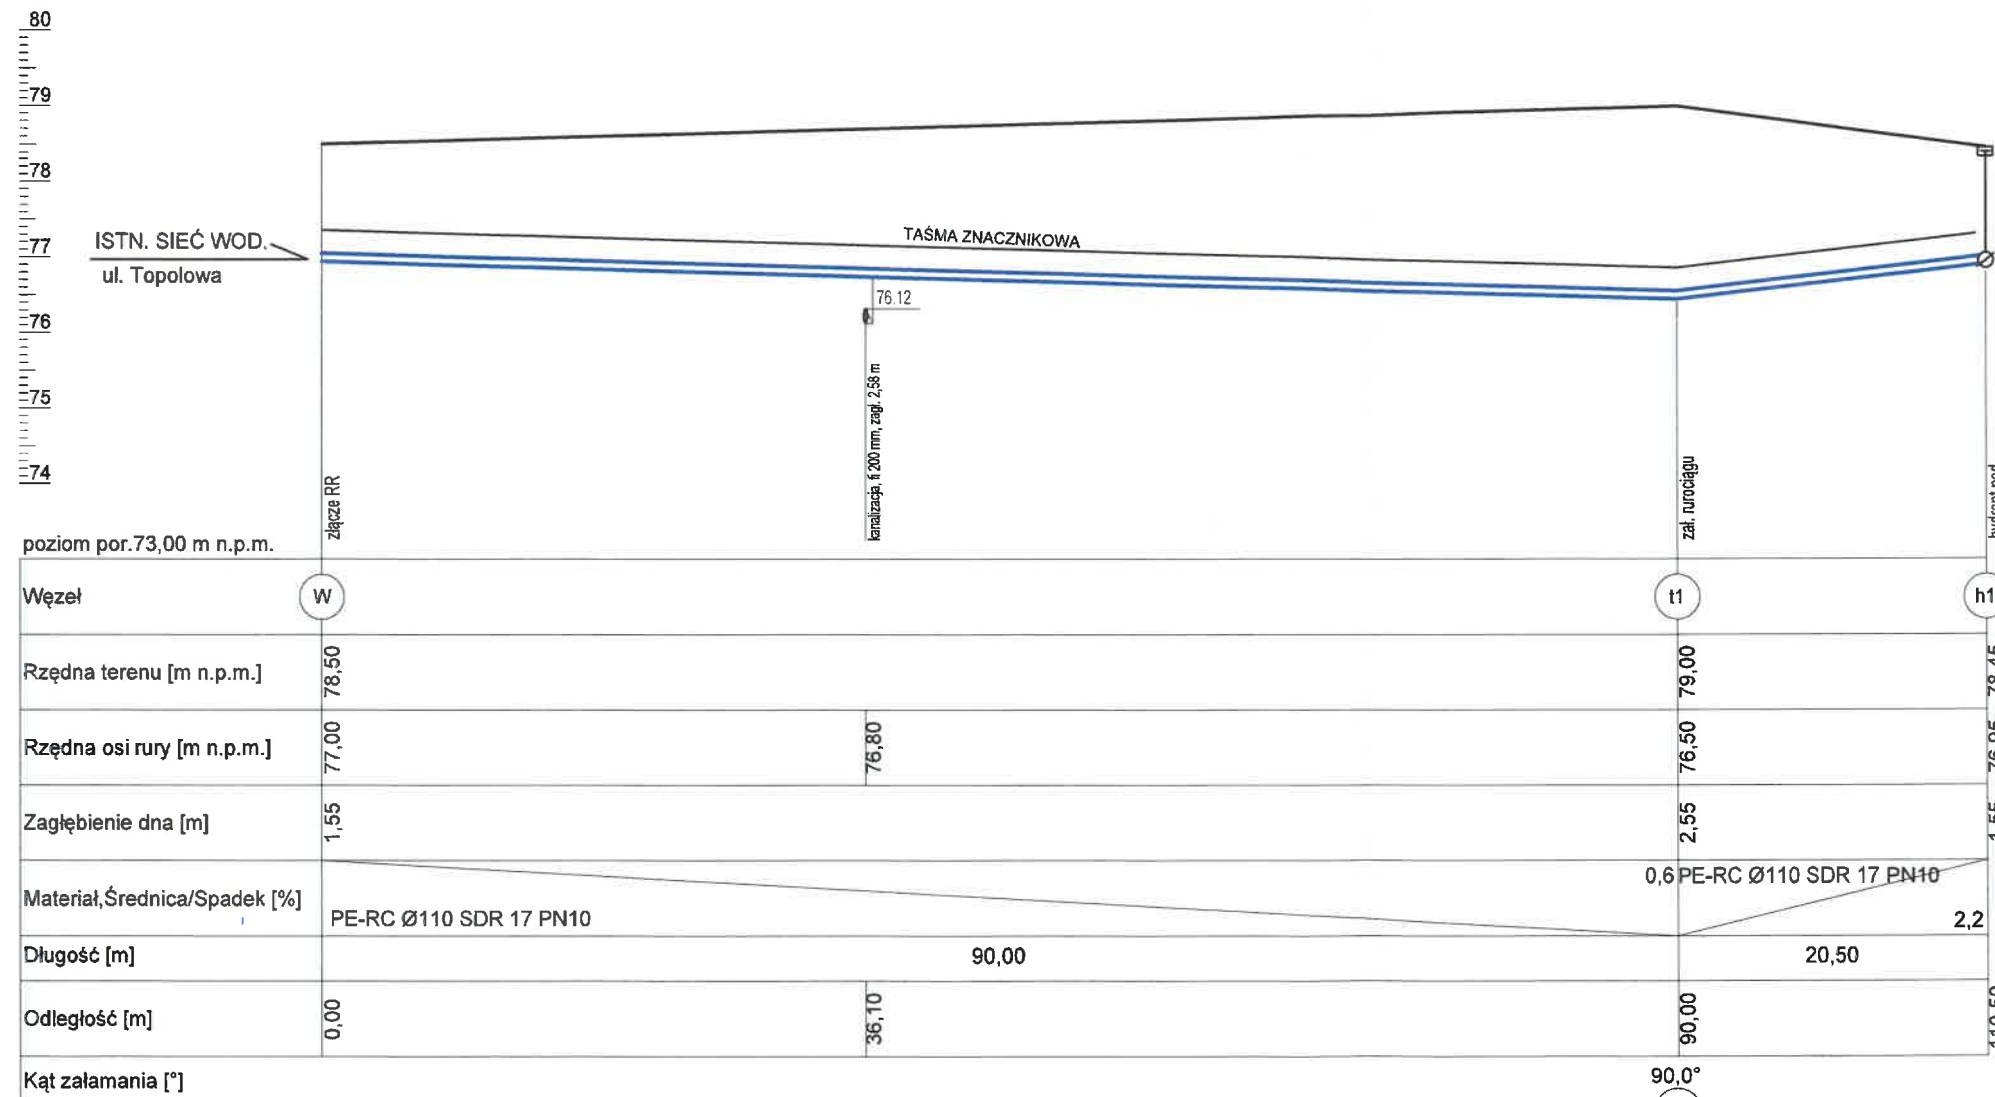

poziom por. 73,00 m n.p.m.

Węzeł	W		t1	h1
Rzędna terenu [m n.p.m.]	78,50		79,00	78,45
Rzędna osi rury [m n.p.m.]	77,00	76,80	76,50	76,95
Zagłębienie dna [m]	1,55		2,55	1,55
Materiał, Średnica/Spadek [%]	PE-RC Ø110 SDR 17 PN10		0,6 PE-RC Ø110 SDR 17 PN10	
Długość [m]		90,00	20,50	2,2
Odległość [m]	0,00	36,10	90,00	110,50
Kąt załamania [°]			90,0°	

Hektometr 0,00
Skala Y: 1:100 5m Skala X: 1:500

OBJEKT:			
PROJEKT TECHNICZNY Budowa sieci wodociągowej i kanalizacyjnej przy ul. Topolowej w Chodzieży			
INWESTOR: MIEJSKIE WODOCIAGI I KANALIZACJA Sp. z o.o. ul. Kochanowskiego 29; 64-800 Chodzież			
BIURO PROJEKTOWE: LION IS Engineering Services INŻYNIERIA SANITARNA UL. CHABROWA 14; RATAJE 64-800 CHODZIEŻ			
LION I.S.			
FUNKCJA	IMIĘ I NAZWISKO	NR DOK.	DATA
PROJEKTOWAŁ:	mgr inż. Maja Burzyńska	WKP/0139/PWOS/17	10.2024
KREŚLIŁ:			
SPRAWDZIŁ:			
NAZWA RYSUNKU: PROFIL PODŁUŻNY - SIEĆ WODOCIĄGOWA			
NUMER RYSUNKU: IS/02			
UWAGA: Jakikolwiek wykorzystanie opracowania, wprowadzenie zmian, powielenie lub kopiowanie w innym opracowaniu bez zgody autorów traktowane będzie jako naruszenie praw autorskich z wszelkimi konsekwencjami prawnymi.			