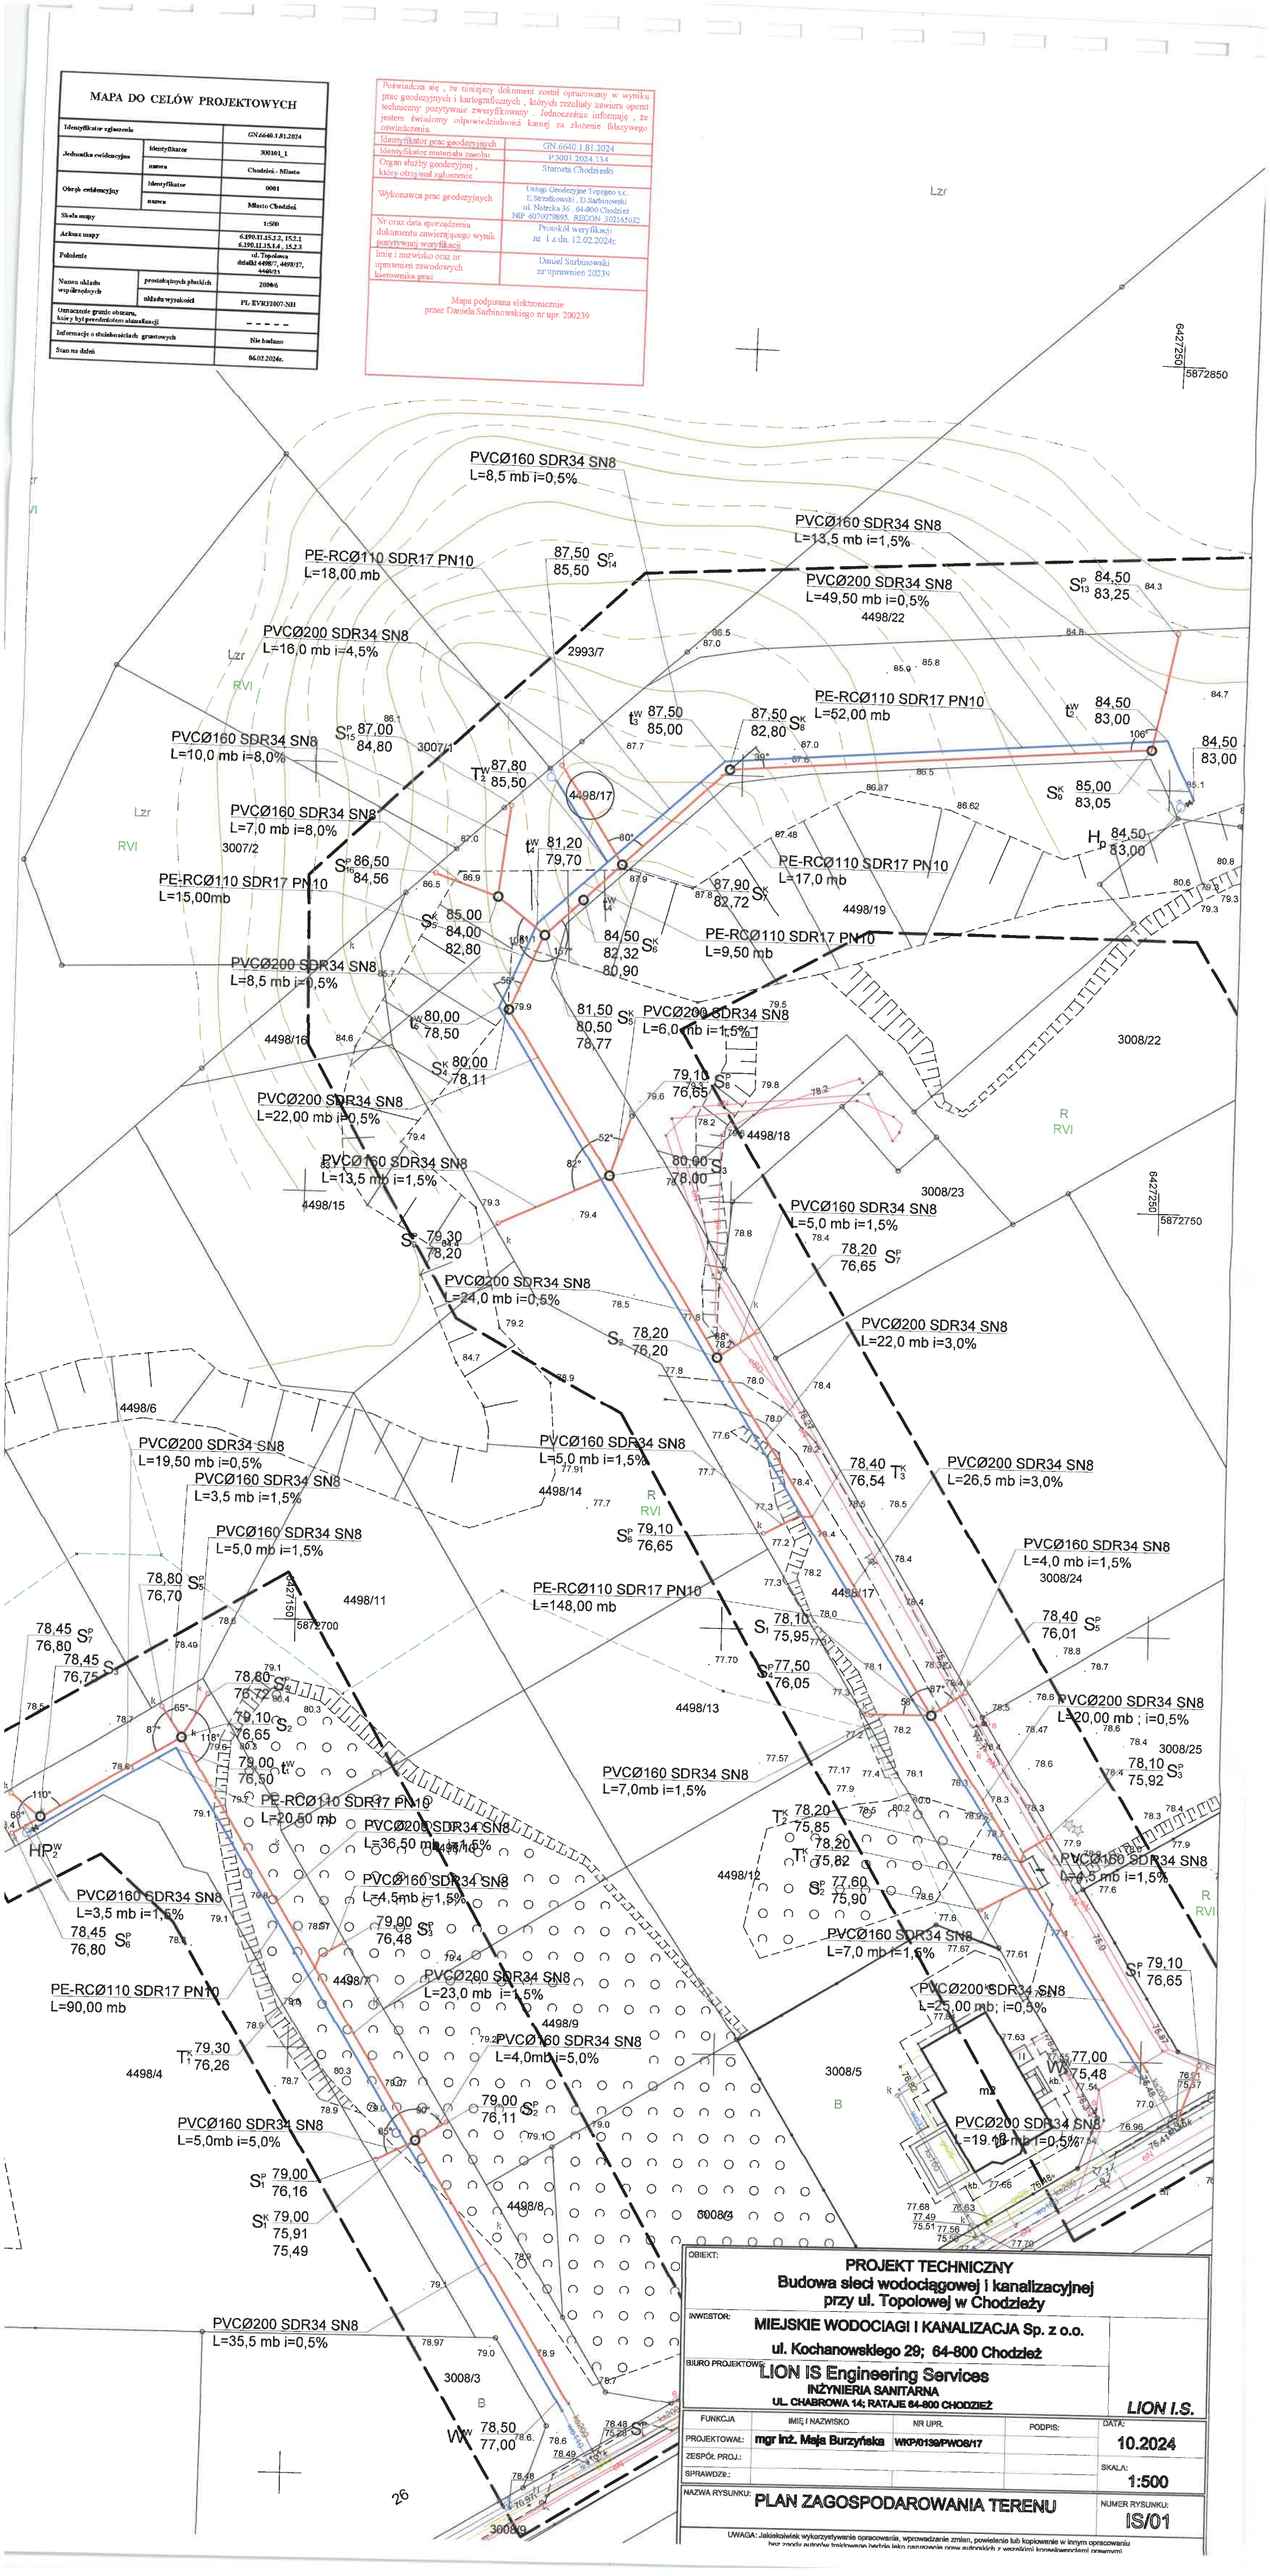
MAPA DO CELÓW PROJEKTOWYCH
Identyfikator zgłoszenia: GN.6640.1.81.2024
Jednostka ewidencyjna: identyfikator: 300101_1; nazwa: Chodzież - Miasto
Obręb ewidencyjny: identyfikator: 0001; nazwa: Miasto Chodzież
Skala mapy: 1:500
Arkusz mapy: 6.190.II.15.1.2, 15.2.1, 6.190.II.15.1.4 , 15.2.3
Położenie: ul. Topolowa działki 4498/7, 4498/17, 4449/21
Nazwa układu współrzędnych: prostokątnych płaskich; układu wysokości: PL-EVRF2007-NH
Oznaczenie granic obszaru, który był przedmiotem aktualizacji: - - - - -
Informacje o służebnościach gruntowych: Nie badano
Stan na dzień: 06.02.2024r.
Poświadcza się , że niniejszy dokument został opracowany w wyniku prac geodezyjnych i kartograficznych , których rezultaty zawiera operat techniczny pozytywnie zweryfikowany . Jednocześnie informuje , że jestem świadomy odpowiedzialności karnej za złożenie fałszywego oświadczenia.
Identyfikator prac geodezyjnych: GN.6640.1.81.2024
Identyfikator znaku/celu znaku: P.3001.2024.134
Organ służby geodezyjnej , który otrzymał zgłoszenie: Starosta Chodzieski
Wykonawca prac geodezyjnych: Usługi Geodezyjne Topograficzne s.c. E.Strzałkowski , D.Sarbinowski ul. Nadrzeka 36 , 64-800 Chodzież NIP 6070079895 , REGON 302165032
Nr oraz data sporządzenia dokumentu zawierającego wynik pozytywnej weryfikacji: Protokół weryfikacji nr 1 z dn. 12.02.2024r.
Imię i nazwisko oraz nr uprawnień zawodowych kierownika prac: Daniel Sarbinowski nr uprawnień 20239
Mapa podpisana elektronicznie przez Daniela Sarbinowskiego nr upr. 200239
PVCØ160 SDR34 SN8 L=8,5 mb i=0,5%
PVCØ160 SDR34 SN8 L=13,5 mb i=1,5%
PE-RCØ110 SDR17 PN10 L=18,00 mb
PVCØ200 SDR34 SN8 L=49,50 mb i=0,5%
PVCØ200 SDR34 SN8 L=16,0 mb i=4,5%
PE-RCØ110 SDR17 PN10 L=52,00 mb
PVCØ160 SDR34 SN8 L=10,0 mb i=8,0%
PVCØ160 SDR34 SN8 L=7,0 mb i=8,0%
PE-RCØ110 SDR17 PN10 L=15,00mb
PE-RCØ110 SDR17 PN10 L=17,0 mb
PE-RCØ110 SDR17 PN10 L=9,50 mb
PVCØ200 SDR34 SN8 L=8,5 mb i=0,5%
PVCØ200 SDR34 SN8 L=6,0 mb i=1,5%
PVCØ200 SDR34 SN8 L=22,00 mb i=0,5%
PVCØ160 SDR34 SN8 L=13,5 mb i=1,5%
PVCØ160 SDR34 SN8 L=5,0 mb i=1,5%
PVCØ200 SDR34 SN8 L=24,0 mb i=0,5%
PVCØ200 SDR34 SN8 L=22,0 mb i=3,0%
PVCØ200 SDR34 SN8 L=19,50 mb i=0,5%
PVCØ160 SDR34 SN8 L=3,5 mb i=1,5%
PVCØ160 SDR34 SN8 L=5,0 mb i=1,5%
PVCØ160 SDR34 SN8 L=5,0 mb i=1,5%
PVCØ200 SDR34 SN8 L=26,5 mb i=3,0%
PVCØ160 SDR34 SN8 L=4,0 mb i=1,5%
PE-RCØ110 SDR17 PN10 L=148,00 mb
PVCØ200 SDR34 SN8 L=20,00 mb ; i=0,5%
PVCØ160 SDR34 SN8 L=7,0mb i=1,5%
PE-RCØ110 SDR17 PN10 L=20,50 mb
PVCØ200 SDR34 SN8 L=36,50 mb i=1,5%
PVCØ160 SDR34 SN8 L=4,5mb i=1,5%
PVCØ160 SDR34 SN8 L=3,5 mb i=1,5%
PVCØ160 SDR34 SN8 L=7,0 mb i=1,6%
PE-RCØ110 SDR17 PN10 L=90,00 mb
PVCØ200 SDR34 SN8 L=23,0 mb i=1,5%
PVCØ160 SDR34 SN8 L=4,0mb i=5,0%
PVCØ200 SDR34 SN8 L=25,00 mb; i=0,5%
PVCØ160 SDR34 SN8 L=5,0mb i=5,0%
PVCØ200 SDR34 SN8 L=19,0 mb i=0,5%
PVCØ200 SDR34 SN8 L=35,5 mb i=0,5%
OBIEKT:
PROJEKT TECHNICZNY
Budowa sieci wodociągowej i kanalizacyjnej przy ul. Topolowej w Chodzieży
INWESTOR:
MIEJSKIE WODOCIAGI I KANALIZACJA Sp. z o.o.
ul. Kochanowskiego 29; 64-800 Chodzież
BIURO PROJEKTOWE:
LION IS Engineering Services
INŻYNIERIA SANITARNA
UL. CHABROWA 14; RATAJE 64-800 CHODZIEŻ
LION I.S.
FUNKCJA | IMIĘ I NAZWISKO | NR UPR. | PODPIS: | DATA:
PROJEKTOWAŁ: mgr inż. Maja Burzyńska WKP/0139/PWOS/17 10.2024
ZESPÓŁ PROJ.:
SPRAWDZIŁ:
SKALA: 1:500
NAZWA RYSUNKU: PLAN ZAGOSPODAROWANIA TERENU
NUMER RYSUNKU: IS/01
UWAGA: Jakiekolwiek wykorzystywanie opracowania, wprowadzanie zmian, powielanie lub kopiowanie w innym opracowaniu bez zgody autorów traktowane będzie jako naruszenie praw autorskich z wynikami konsekwencjami prawnymi