


ZAŁĄCZNIK NR 5

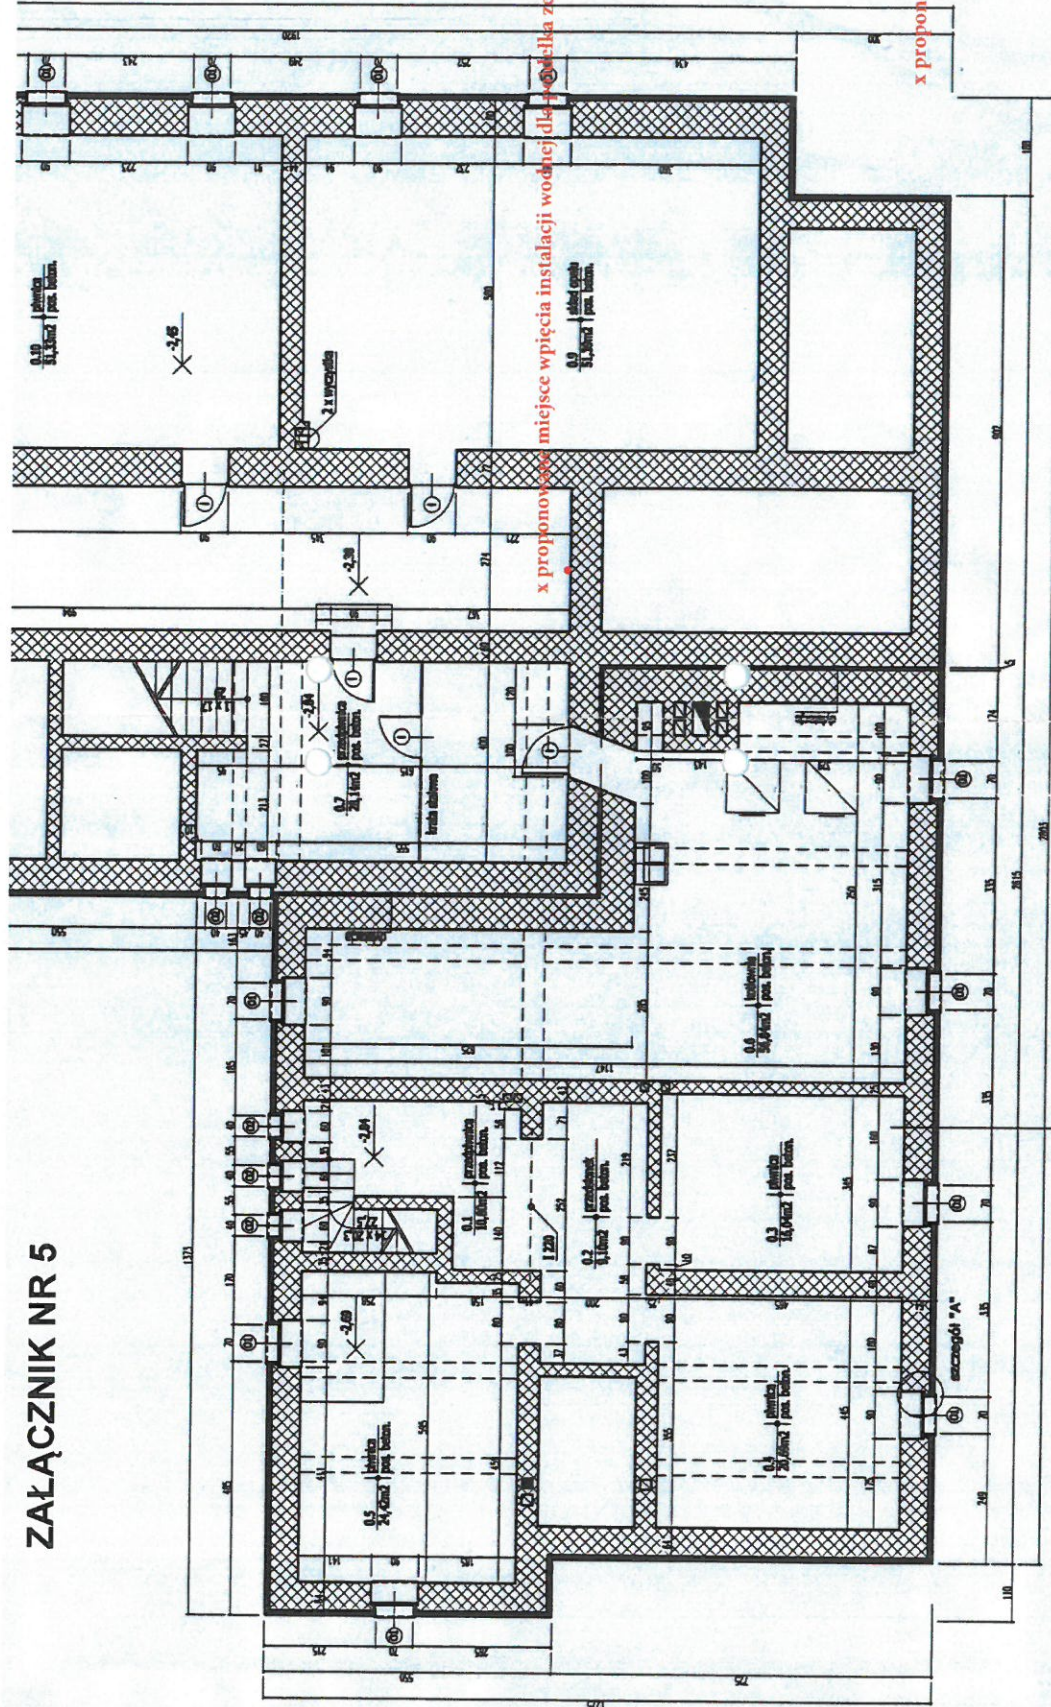

tytuł	STYROPOR 10 cm
tytuł	C-W 1.5 cm
tytuł	ściana z cegły pełnej 61 cm
tytuł	C-W 1.5 cm

INSPEKTOR
Urząd Miasta Mikołów
Referat Inwestycji
Sabiła Czemy-Cieśla

INSPEKTOR
Urząd Miasta Mikołów
inż. Brygida Wilk-Struglińska

**KONDYGNACJA PIWNICZNA SZKOŁY PODSTAWOWEJ NR 6
W MIKOŁOWIE BOROWEJ WSI, PRZY UL. GLIWICKIEJ 299**

x proponowana lokalizacja poidelka zewnętrznego

x proponowane miejsce wpięcia instalacji wodnej dla poidelka zewnętrznego

ocieplenie ościeżnicy
w każdym z okien
grubość min. 50 mm
(do 100mm dla wąskich filarków)

wkładka ze st
na zaprawie k

Inwestor:	Urząd Miasta ul. Rynek 1
Nazwa projektu:	PROJEKT ARCHITEKTURALNY
Nazwa rysunku:	PROJEKT TECHNICZNY
Nazwa projektu:	PROJEKT ARCHITEKTURALNY