
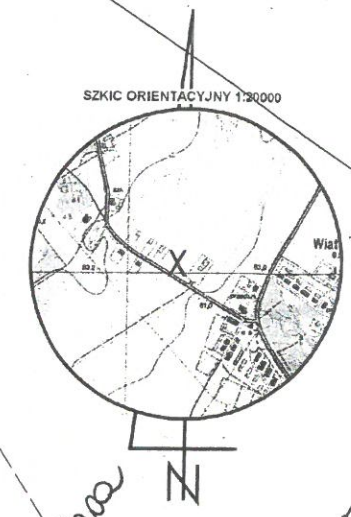


zad. nr. 2 do zaproszenia do zrealizacji obiektu na realizację
zamówienia oplatowania dokumentacji projektowej oia zad.
inwestycyjnego pn. "budowa modernizacji stacji kontenerowej
pod potrzeby funkcjonowania obiektu sportowego w m. Wiatrowo
Gmina Wągrowiec

Skala 1:500		
Miejscowość	Wiatrowo	
Jednostka	nazwa	Wągrowiec
ewidencyjna	identyfikator	302807_2
Obręb	nazwa	WIATROWO
ewidencyjny	identyfikator	0033
Nazwa układu	prostokątnych płaskich	PL-2000 (strefa 6)
współrzędnych	wysokości	PL-EVRF2007-NH
Oznaczenie aktualizacji	-----	
Data opracowania mapy	2024-03-01	
Uwagi	Mapa do celów projektowych została wykonana bez ustalenia służebności gruntowych w granicach projektowanej inwestycji budowlanej	
Nie wyklucza się istnienia w terenie innych nie wykazanych na niniejszej mapie urządzeń podziemnych, które nie były zgłoszone do inwentaryzacji, lub o których brak jest informacji w instytucjach branżowych.		

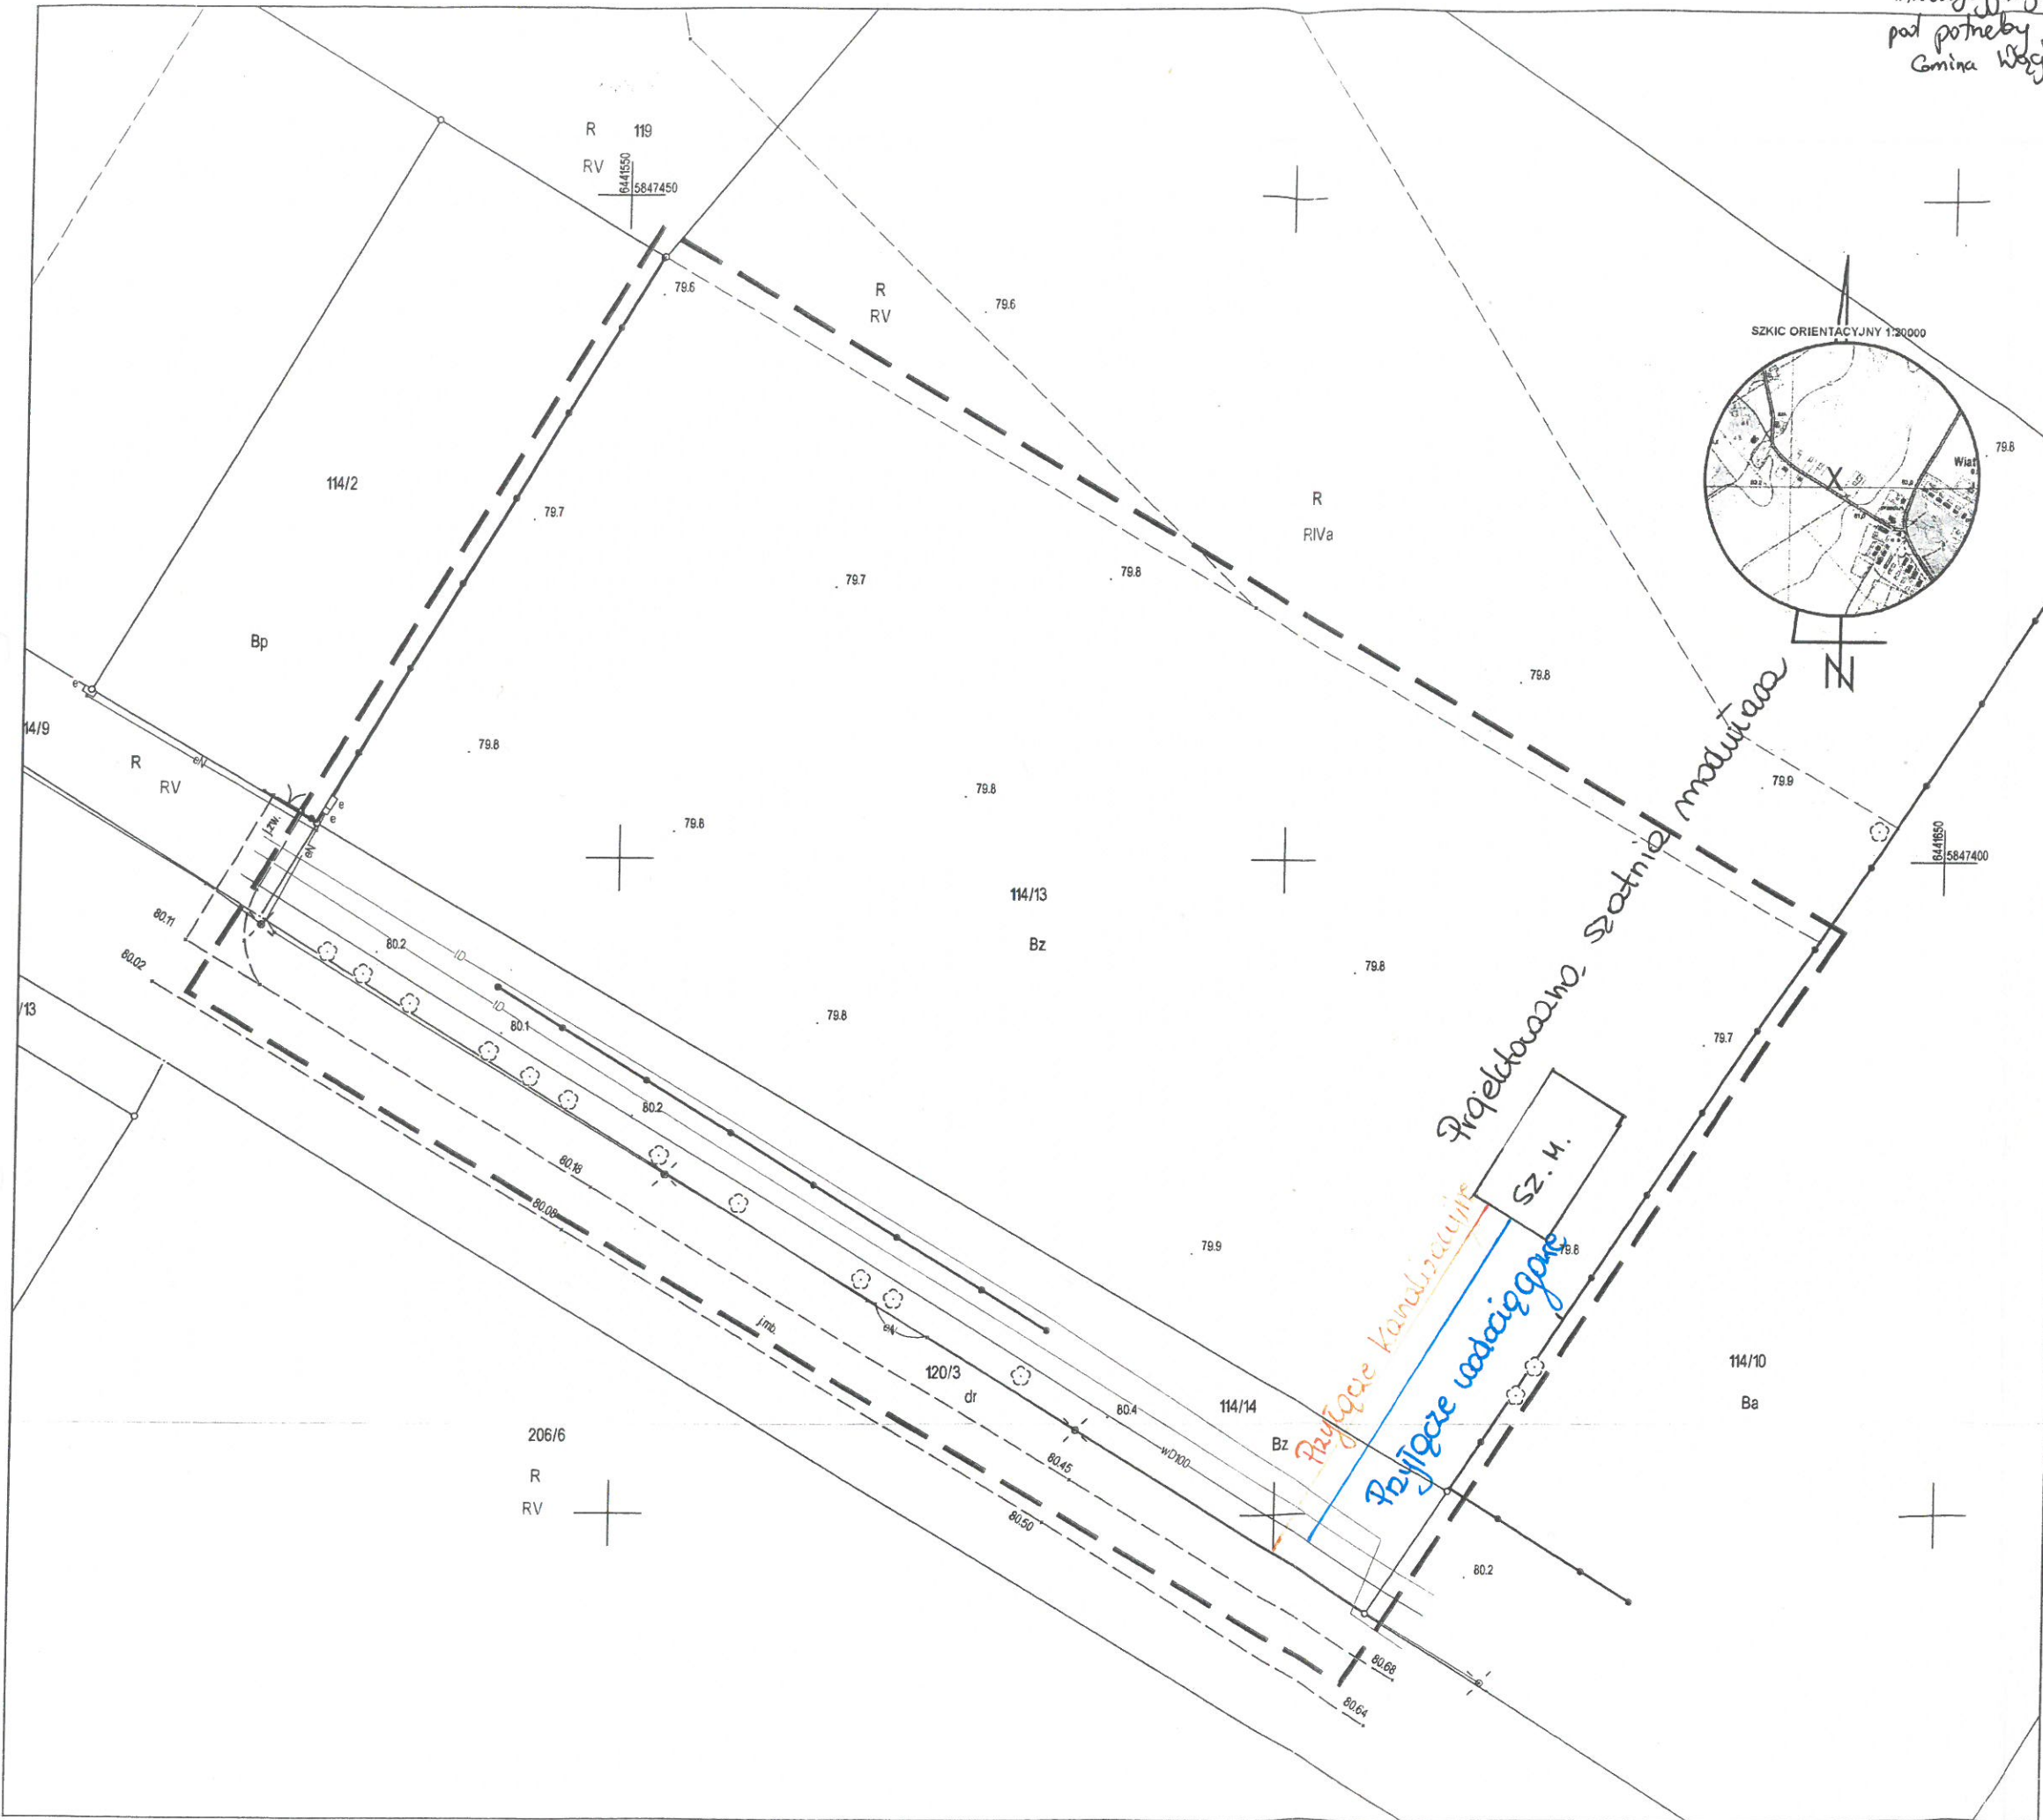

Poświadczam, że niniejszy dokument został opracowany w wyniku prac geodezyjnych i kartograficznych, których rezultaty zawiera operat techniczny, który uzyskał pozytywną weryfikację. Jednocześnie informuję, że jestem świadomy odpowiedzialności karnej za złożenie fałszywego oświadczenia

Identyfikator zgłoszenia prac geodezyjnych	GK.6640.1.359.2024
Organ służby geodezyjnej, który otrzymał zgłoszenie	Starosta Wągrowiecki

Wykonawca prac geodezyjnych
Szymon Konicki Usługi Geodezyjne
Ul. Kasprzowicza 9, 62-100 Wągrowiec
geodeta.konicki@gmail.com
NIP 766 198 66 51, REGON 388609393



Imię i nazwisko oraz numer uprawnień kierownika prac
Szymon Konicki

Nr oraz data sporządzenia dokumentu zawierającego wynik pozytywnej weryfikacji
Protokół weryfikacji nr 1 z dnia 2024-03-04

poświadczenie