


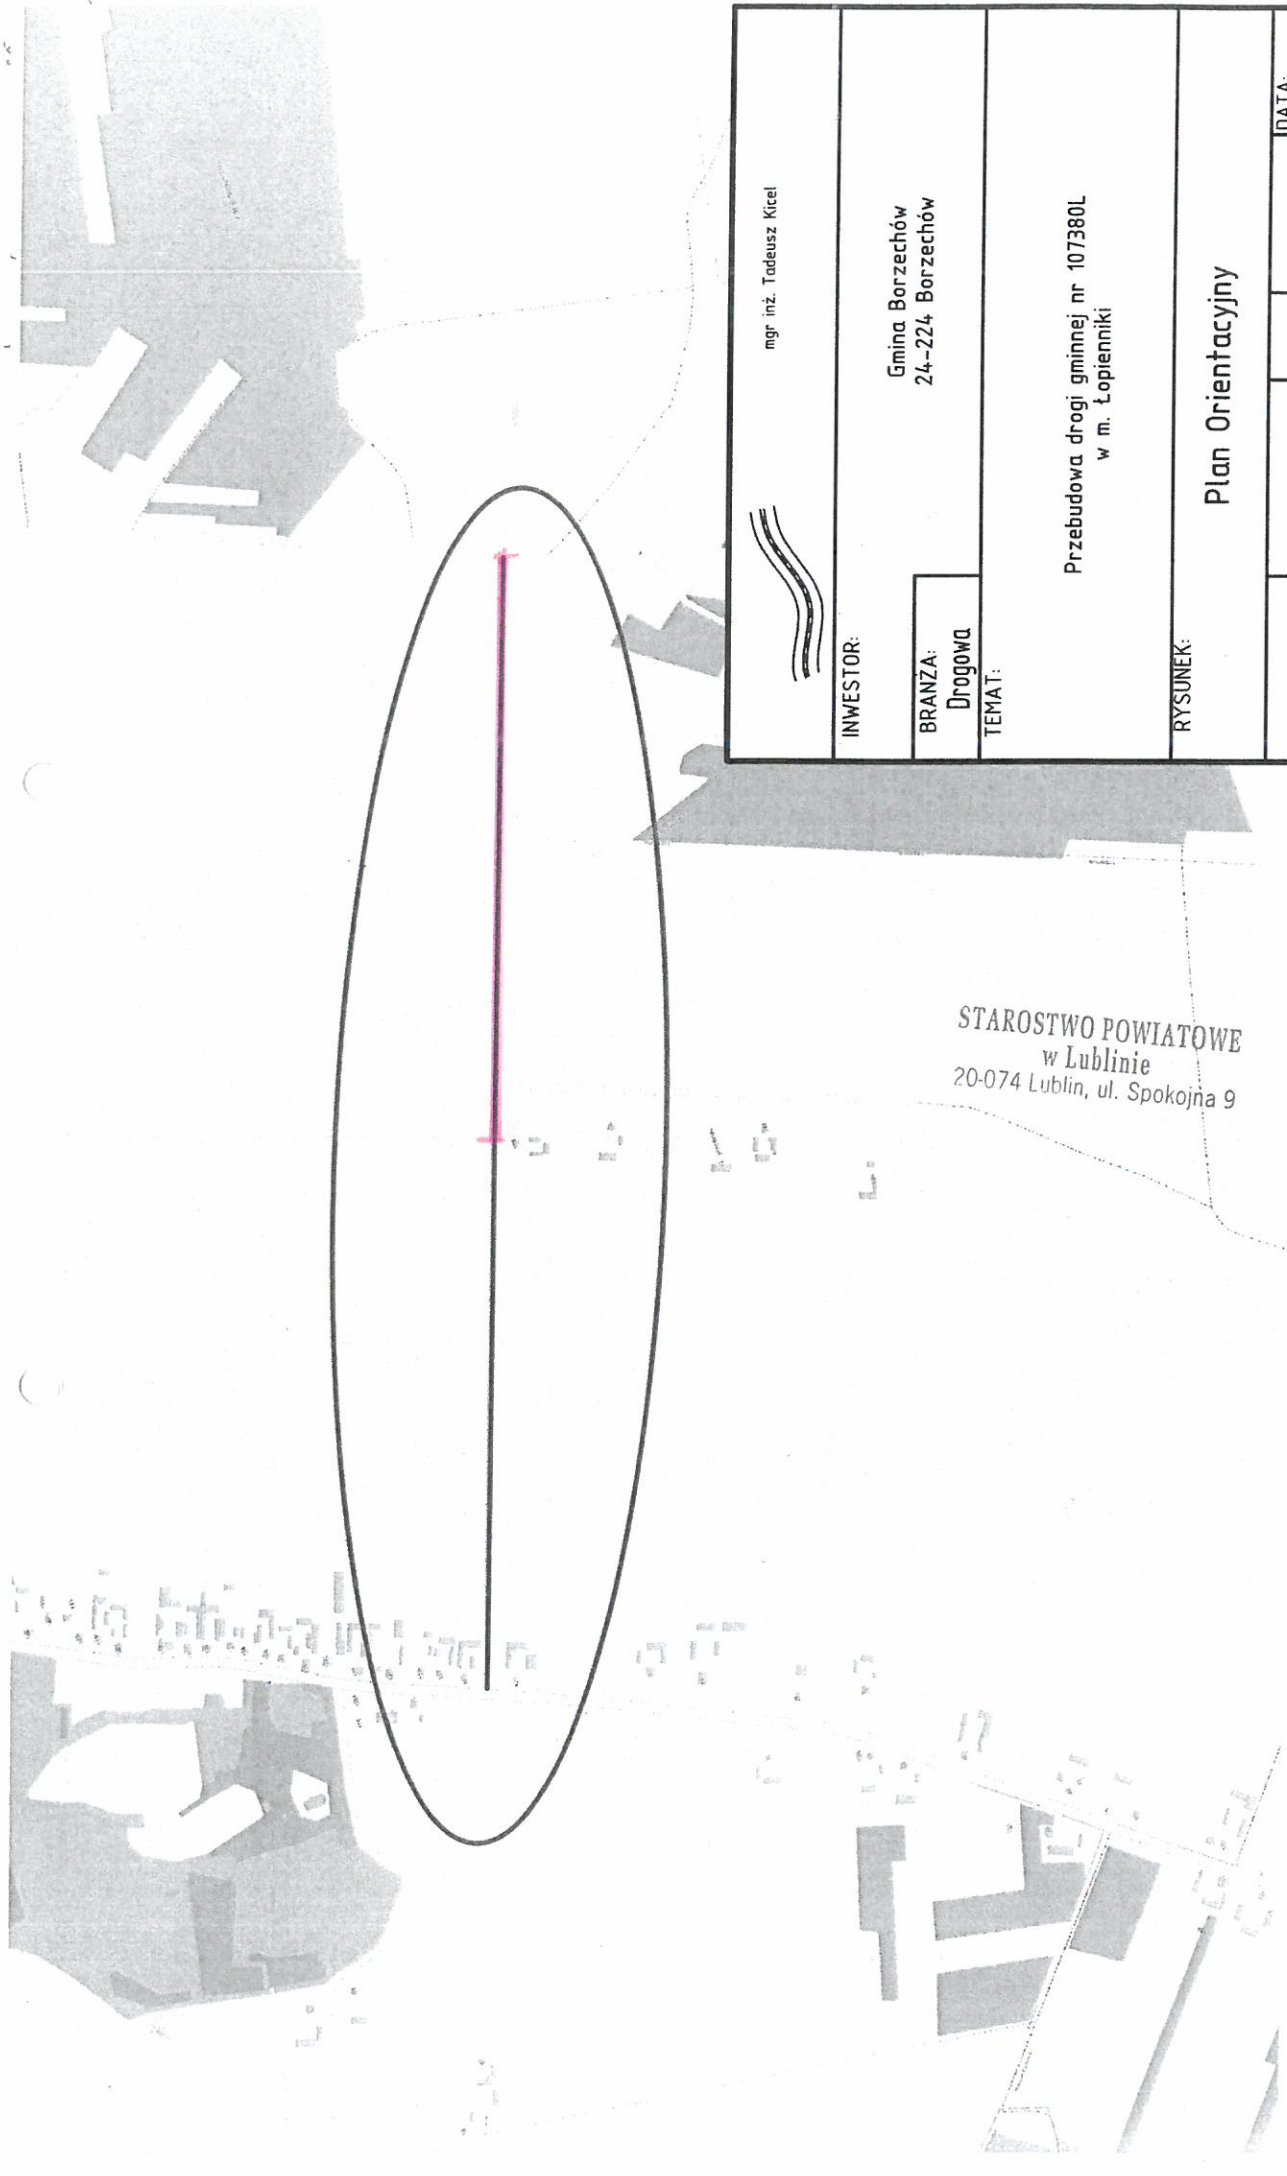

|                                                                                   |                   |                                                                                     |                    |
|-----------------------------------------------------------------------------------|-------------------|-------------------------------------------------------------------------------------|--------------------|
|  |                   | mgr inż. Tadeusz Kicel                                                              |                    |
| INWESTOR:                                                                         |                   | Gmina Borzechów<br>24-224 Borzechów                                                 |                    |
| BRANZA:<br>Drogowa                                                                |                   |                                                                                     |                    |
| TEMAT:                                                                            |                   | Przebudowa drogi gminnej nr 107380L<br>w m. Łopienniki                              |                    |
| RYSUNEK:                                                                          |                   |                                                                                     |                    |
| Plan Orientacyjny                                                                 |                   |                                                                                     |                    |
| Wyszczególnienie                                                                  | Imię i Nazwisko   | Podpis                                                                              | Nr. upr.           |
| Projektant                                                                        | mgr inż. T. Kicel |  | LUB/0303/PBD/17    |
| Asystent                                                                          | -                 | -                                                                                   | -                  |
| Sprawdzający                                                                      | -                 | -                                                                                   | -                  |
| DATA:<br>11.2021                                                                  |                   |                                                                                     | SKALA:<br>1:10 000 |
| Rys. nr                                                                           |                   |                                                                                     | 1                  |

STAROSTWO POWIATOWE  
w Lublinie  
20-074 Lublin, ul. Spokojna 9