



ELEWACJE
SKALA 1:200

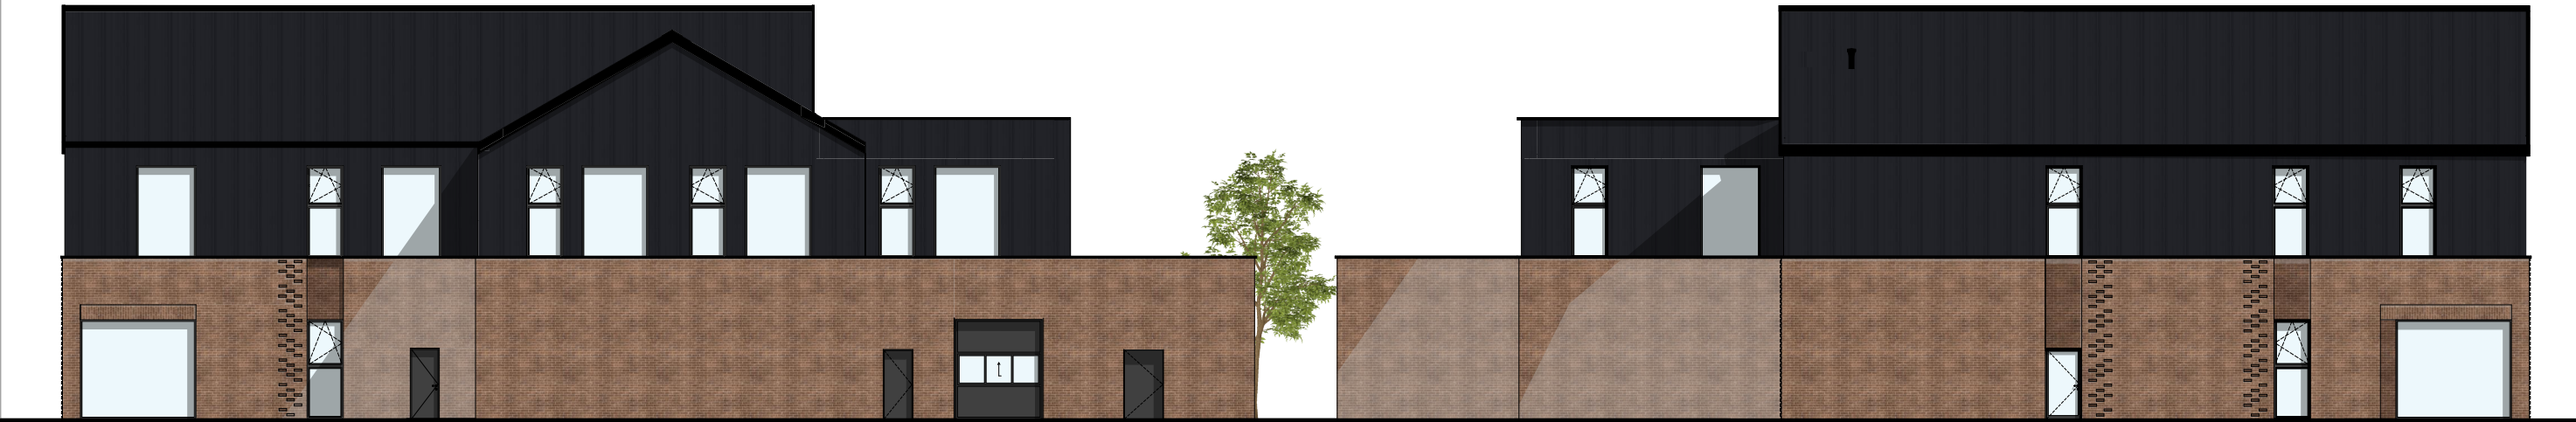

ELEWACJA WSCHODNIA

ELEWACJA ZACHODNIA

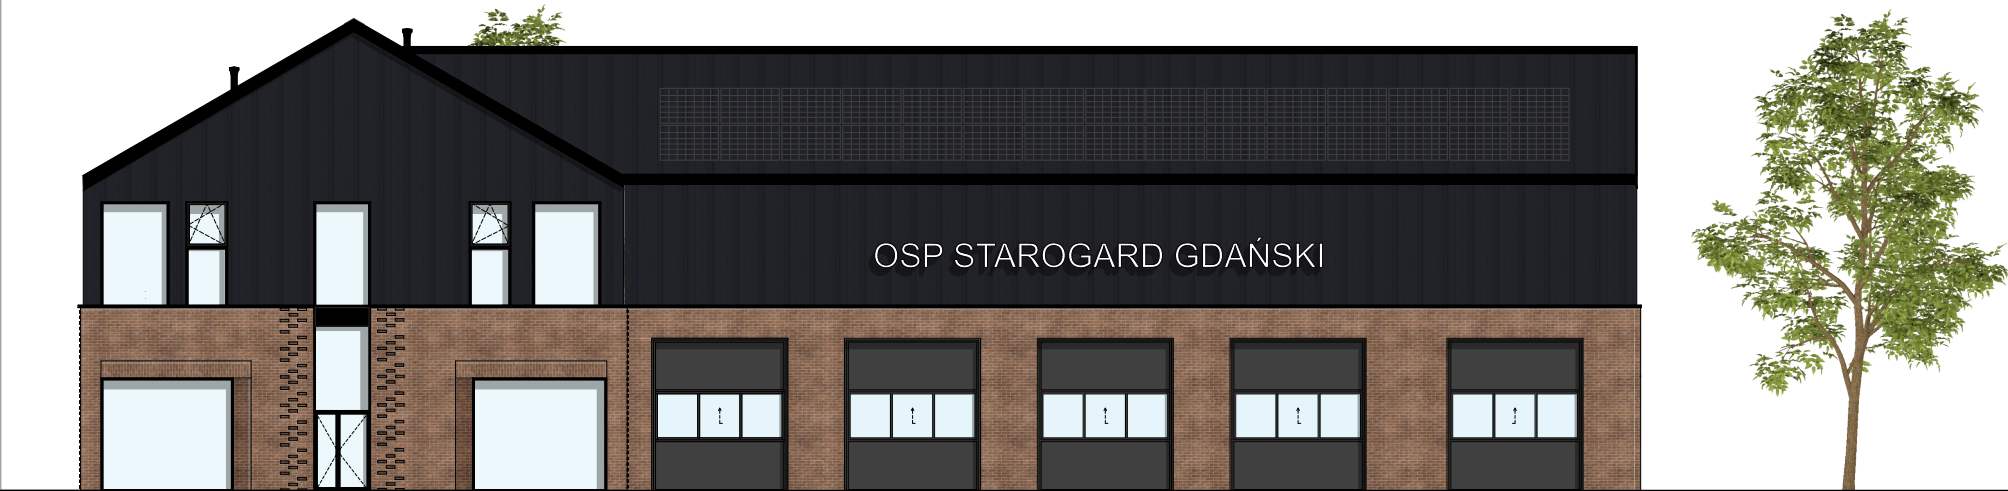

ELEWACJA POŁUDNIOWA




ELEWACJA PÓŁNOCNA

NAZWA RYSUNKU ELEWACJE

INWESTOR:
Gmina Miejska Starogard Gdański
ul. Gdańska 6, 83-200 Starogard Gdański

NAZWA
INWESTYCJI:
Budowa budynku strażnicy
Ochotniczej Straży Pożarnej wraz
z niezbędną infrastrukturą
techniczną

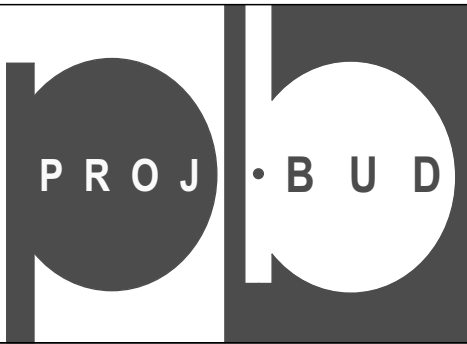

STADIUM: koncepcja

PROJ BUD Arkadiusz Bogusiewicz
ul. Gen. Józefa Hallera 137, 87-100 Toruń

PROJEKTANT mgr inż. arch. Aleksandra Sądej

PROJEKTANT mgr inż. arch. Julia Tycińska

BRANŻA: ARCHITEKTURA

PODPIS

SKALA: 1:200

FORMAT

A3

DATA SPORZĄDZENIA: 15.11.2023

NR RYSUNKU

05