PIĘTRO SIKORSKIEGO 38, WRZEŚNIA

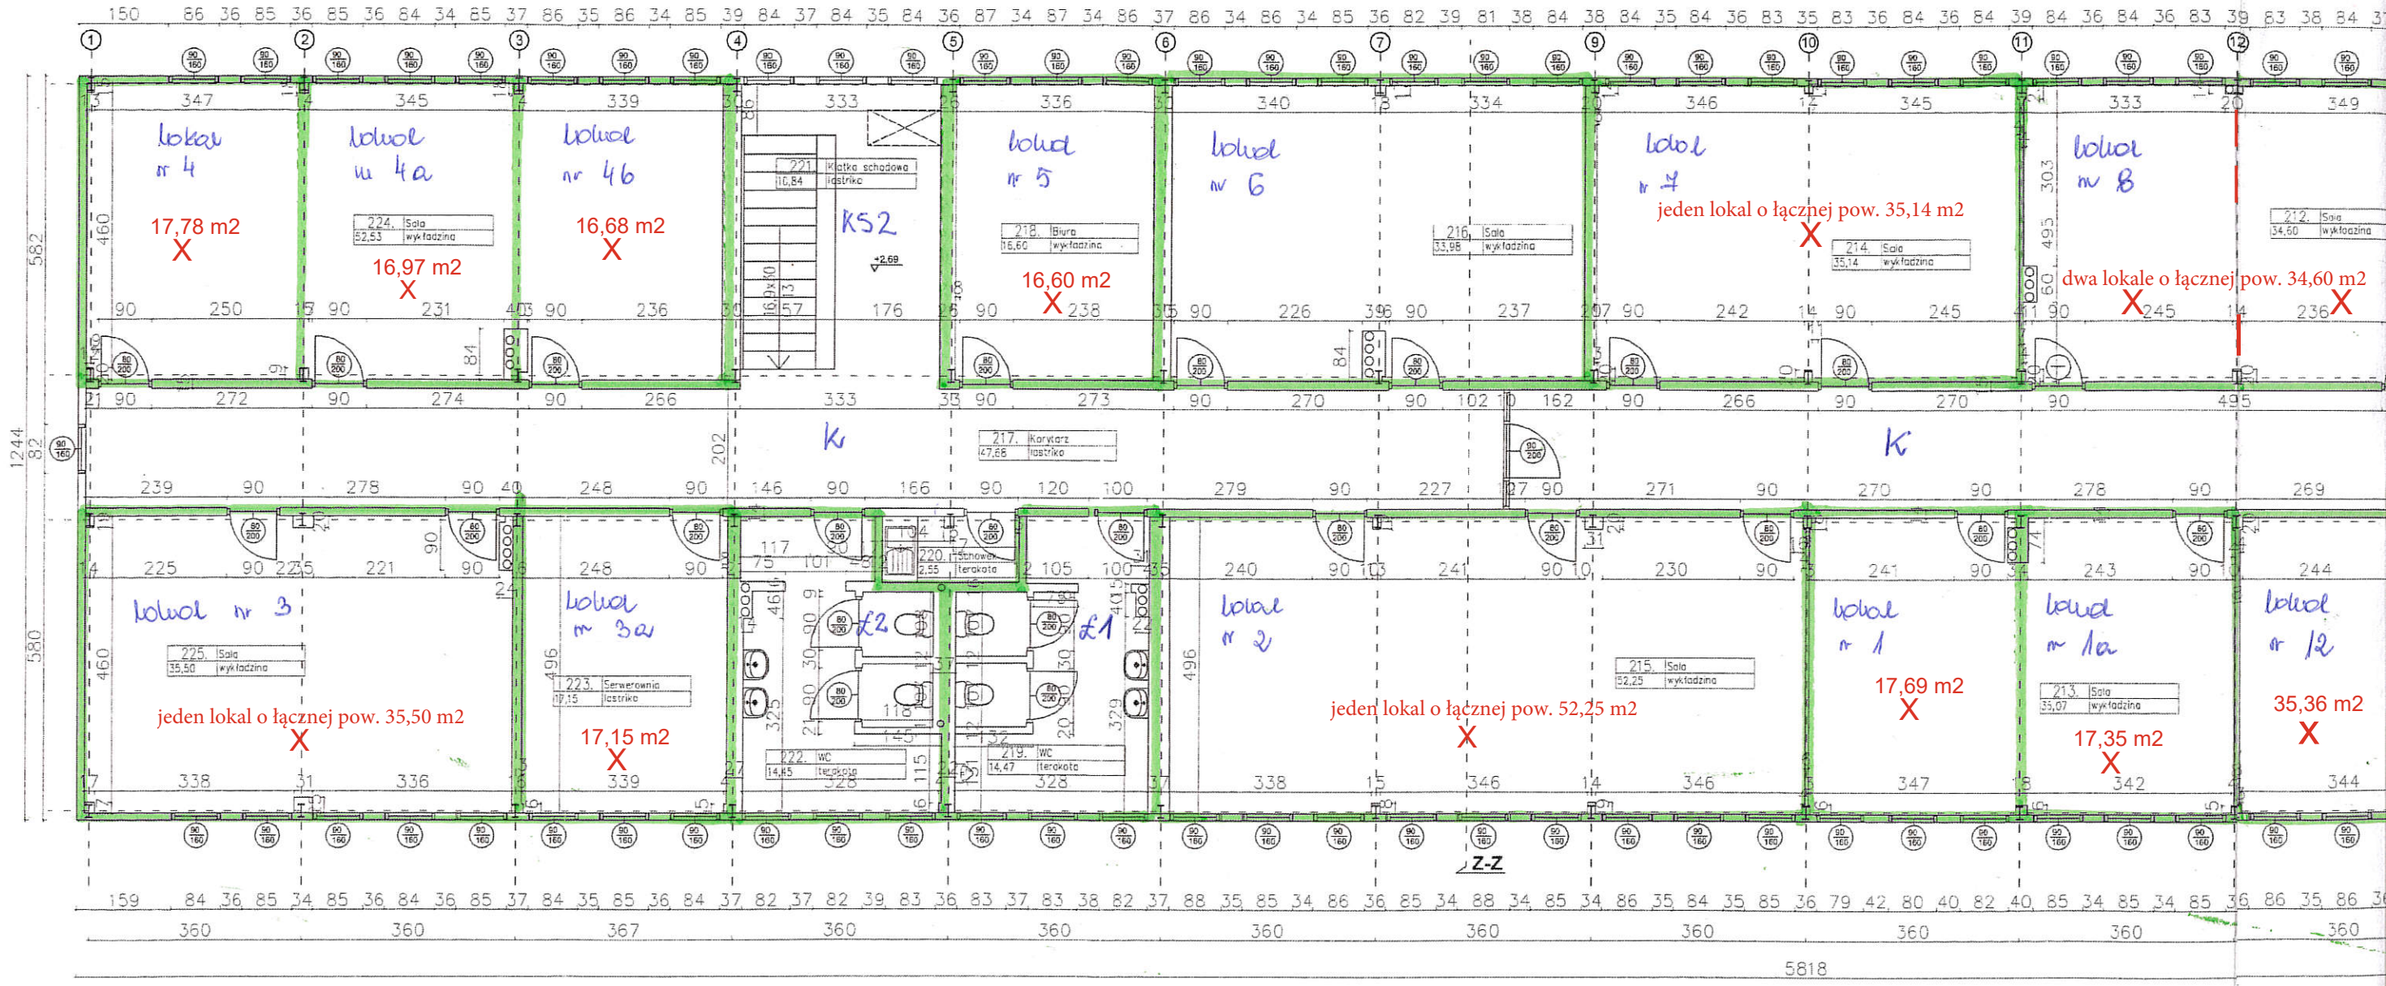

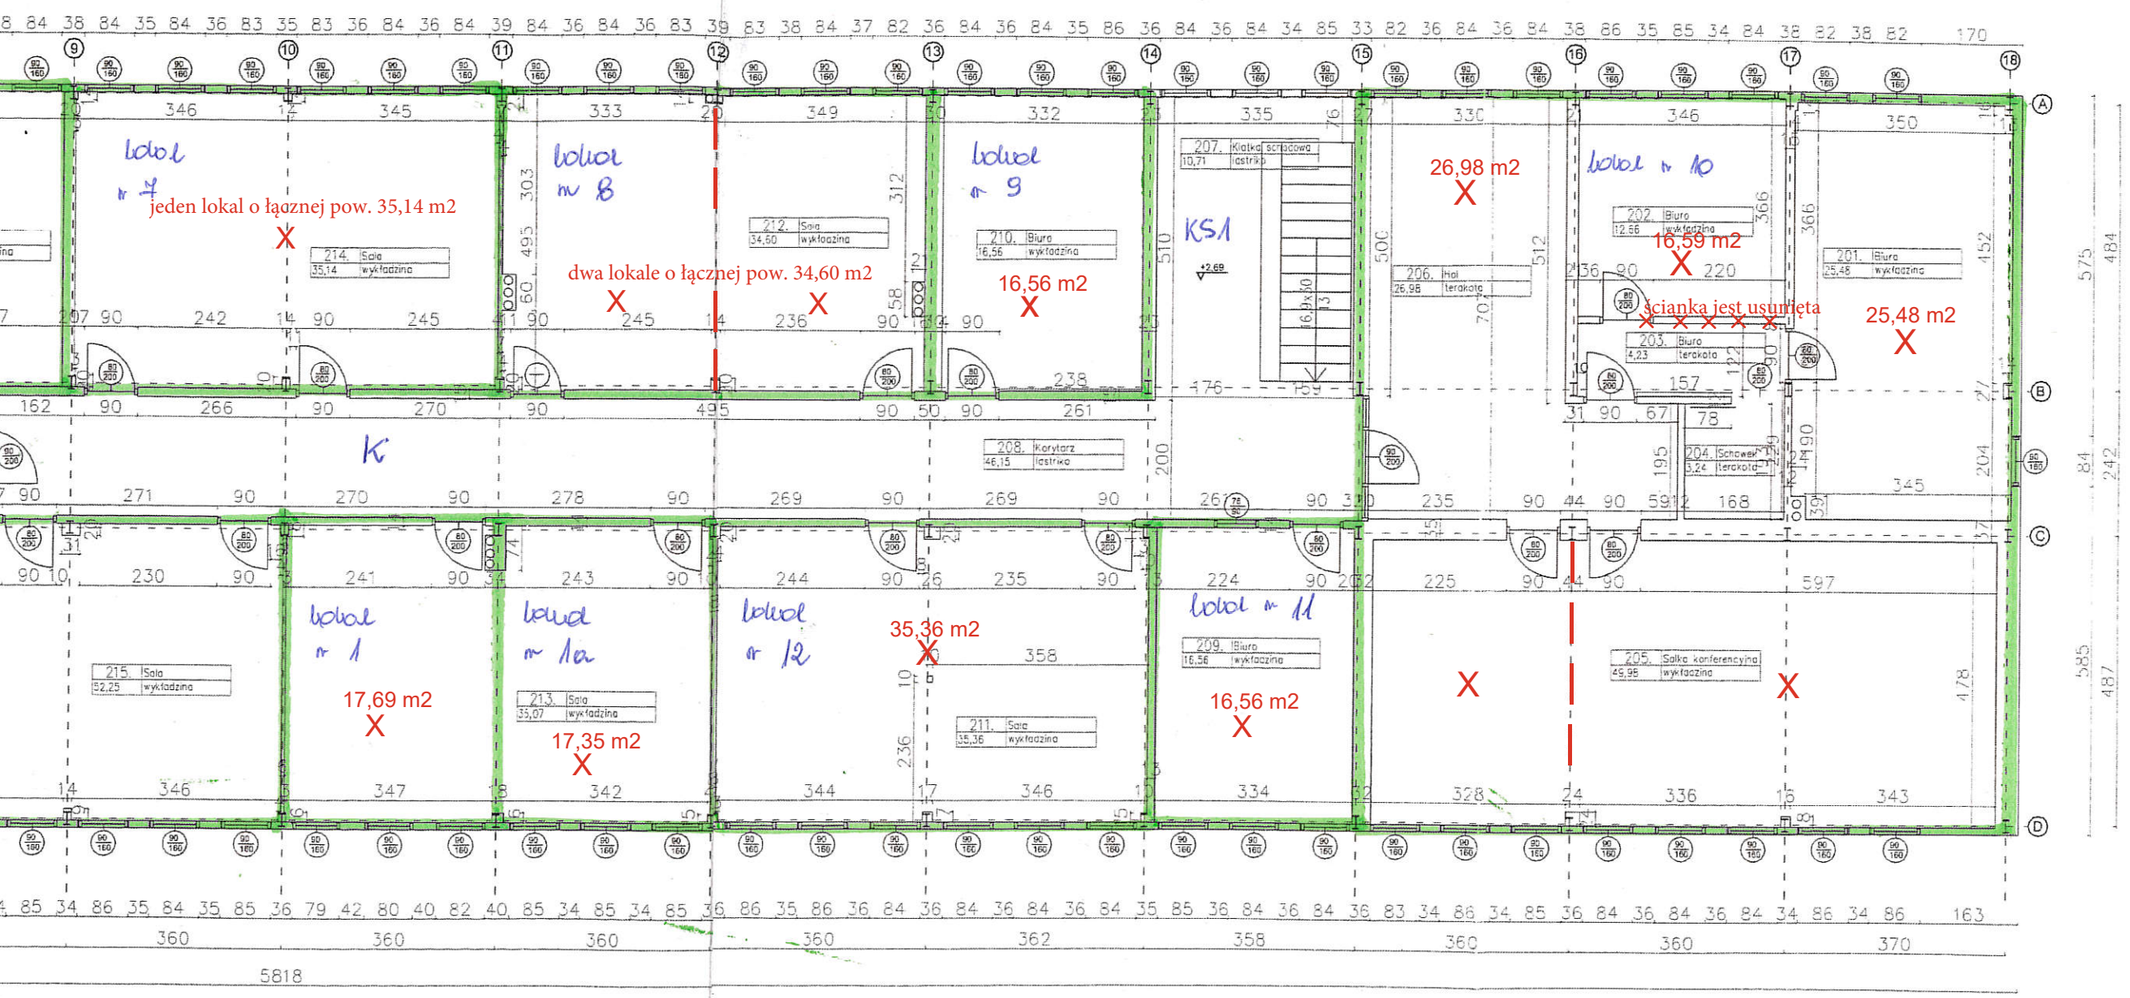

201.	Biuro	25,48
202.	Biuro	12,56
203.	Biuro	4,23
204.	Schowek	3,24
205.	Salka konferencyjna	49,98
206.	Hol	26,98
207.	Klatka schodowa	10,71
208.	Korytarz	46,15
209.	Biuro	16,56
210.	Biuro	16,56
211.	Sala	35,36
212.	Sala	34,60
213.	Sala	35,07
214.	Sala	35,14
215.	Sala	52,25
216.	Sala	33,98
217.	Korytarz	47,68
218.	Biuro	16,60
219.	WC	14,47
220.	Schowek	2,55
221.	Klatka schodowa	10,84
222.	WC	14,45
223.	Serwerownia	17,15
224.	Sala	52,53
225.	Sala	35,50
razem pow. użytkowa		650,62m²

nazwa obiektu:	INWENTARYZACJA BUDYNKU BIUROWEGO
właściciel:	UMIG WRZEŚNIA , 62-300 WRZEŚNIA UL. RATUSZOWA 1
adres inwestycji:	UL. SIKORSKIEGO 38 62-300 WRZEŚNIA
	INWENTARYZACJA RZUT PIĘTRO
opracował:	inż. Ryszard Wroński upr. bud. nr 602/PW/94
opracował:	inż. Grzegorz Stajkowski
opracował:	mgr inż. Karol Józwiak
data:	marzec 2011

I

INI

1:1

2