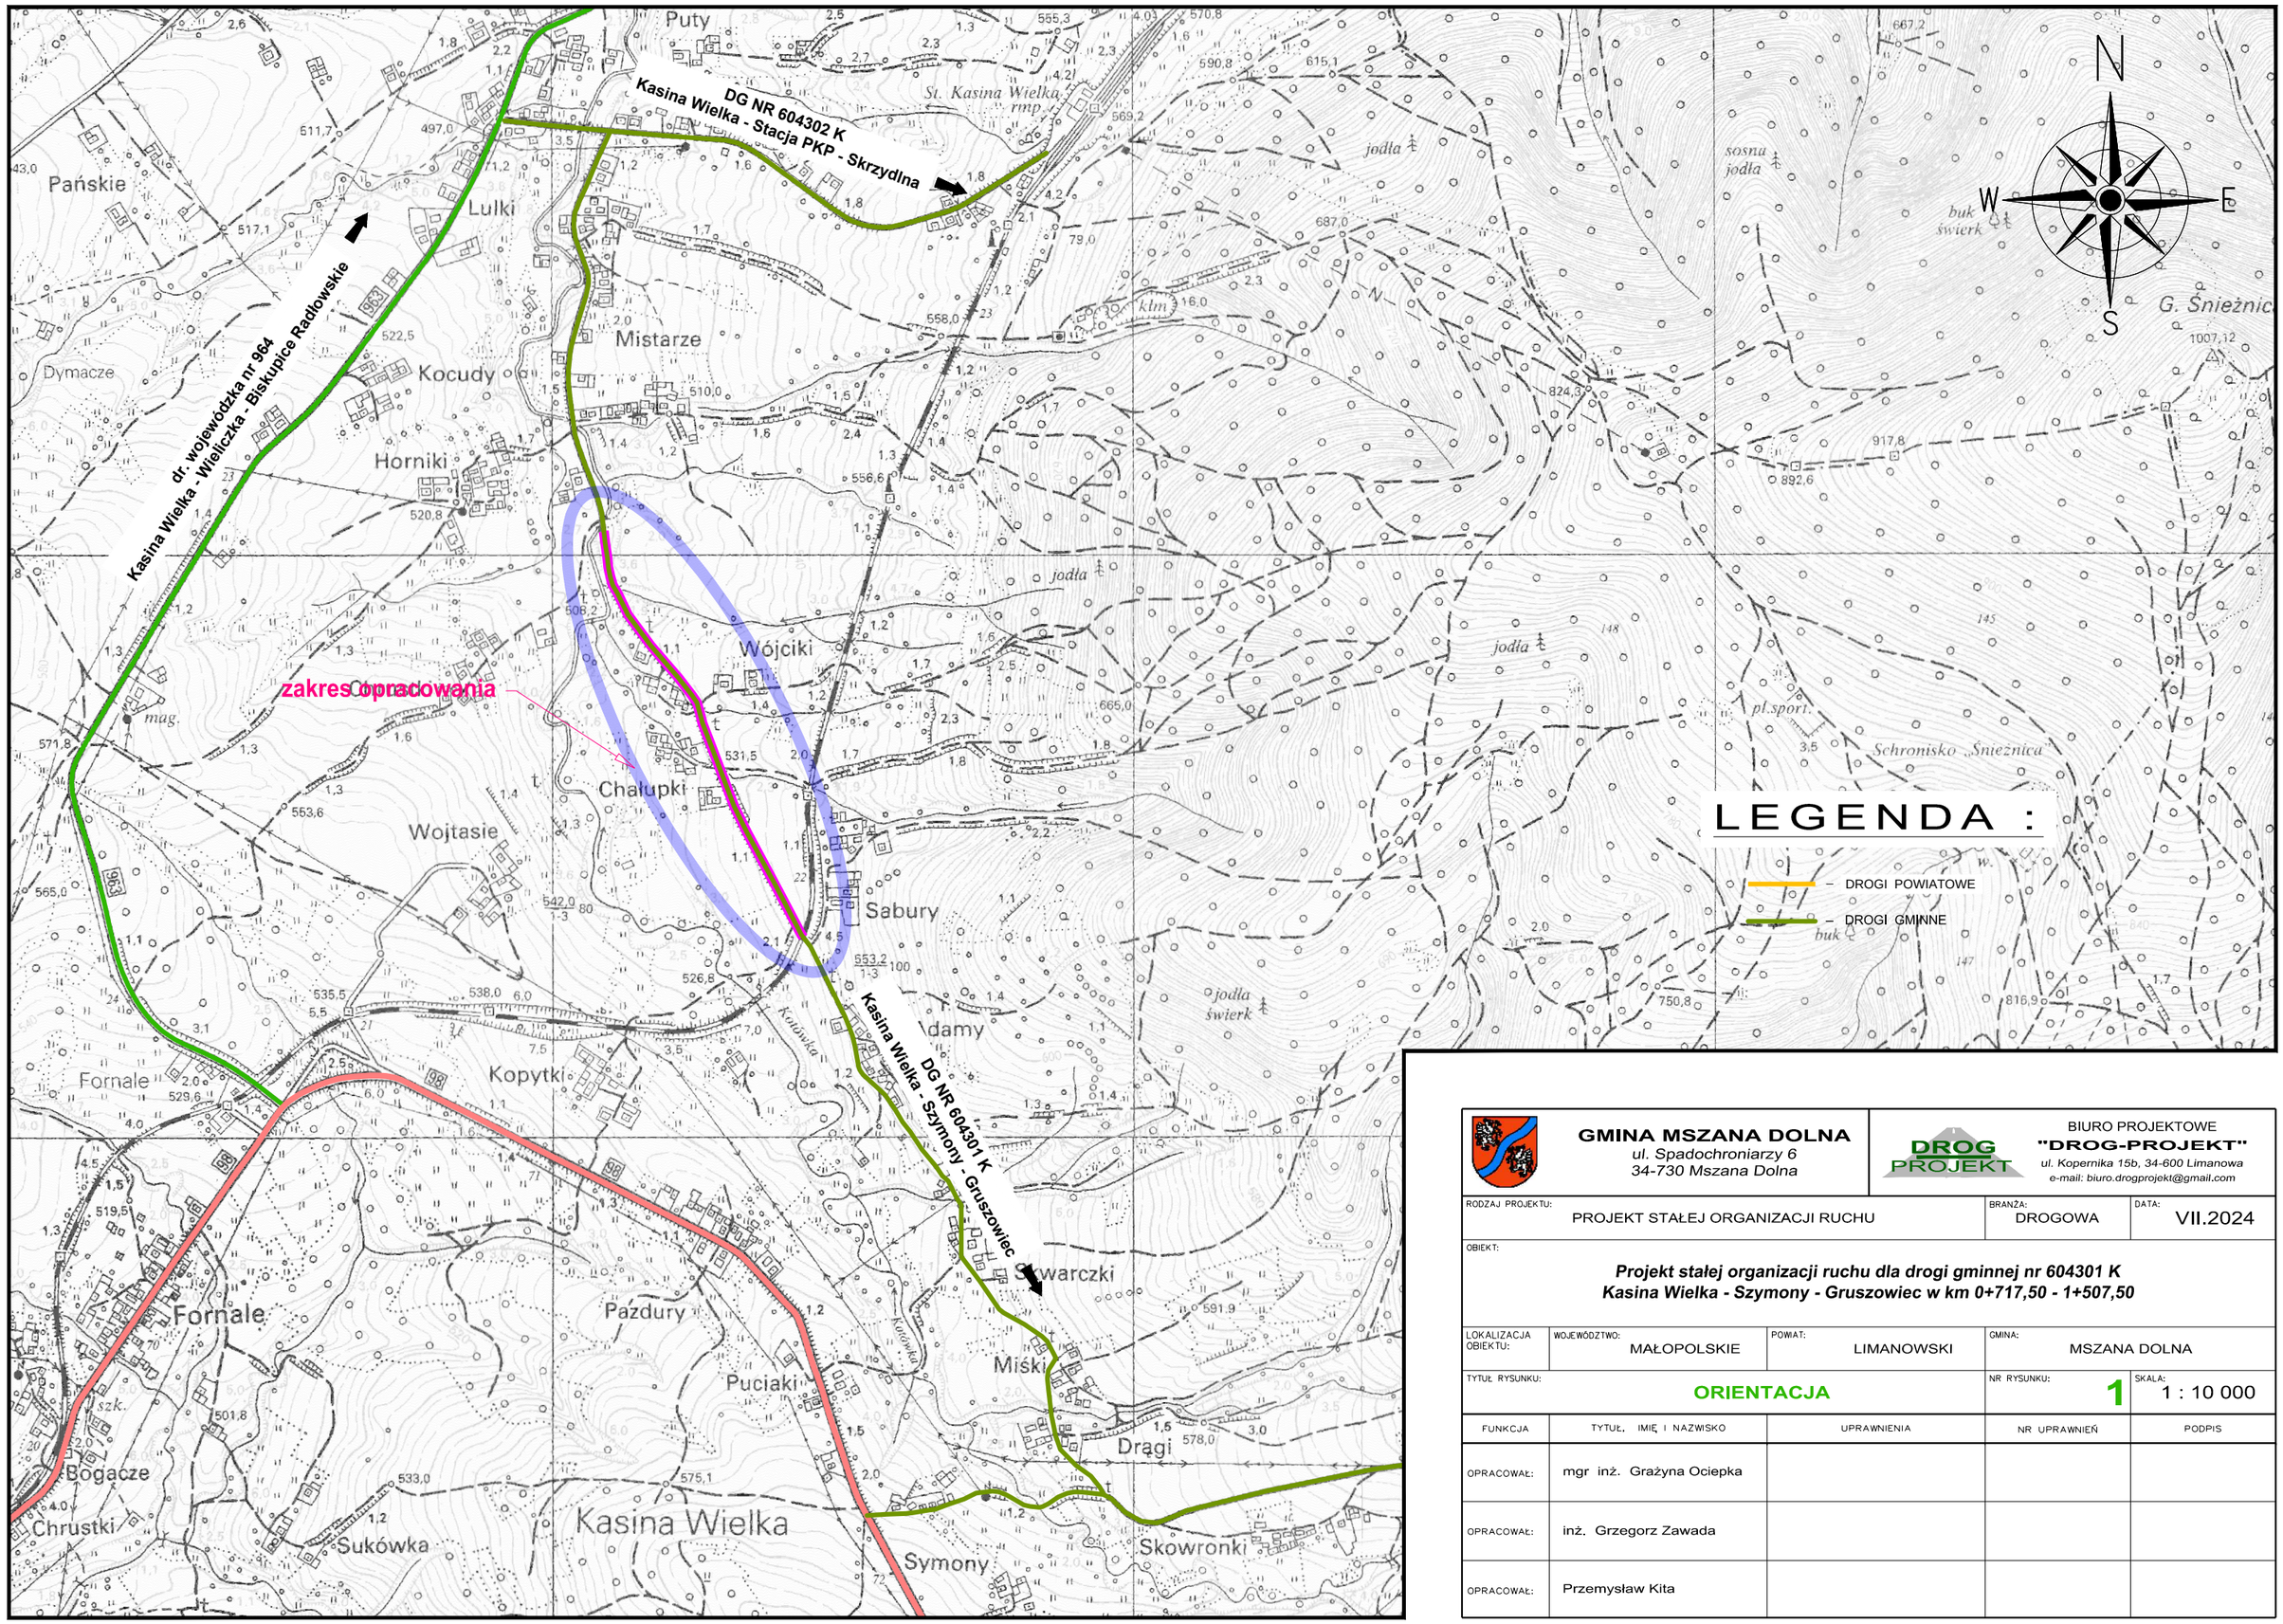


**GMINA MSZANA DOLNA**
*ul. Spadochroniarzy 6*
*34-730 Mszana Dolna*

BIURO PROJEKTOWE
**"DROG-PROJEKT"**
*ul. Kopernika 15b, 34-600 Limanowa*
*e-mail: biuro.drogprojekt@gmail.com*

| RODZAJ PROJEKTU: | BRANŻA: | DATA: |
|---|---|---|
| PROJEKT STAŁEJ ORGANIZACJI RUCHU | DROGOWA | VII.2024 |

OBIEKT:

***Projekt stałej organizacji ruchu dla drogi gminnej nr 604301 K***
***Kasina Wielka - Szymony - Gruszowiec w km 0+717,50 - 1+507,50***

| LOKALIZACJA OBIEKTU: | WOJEWÓDZTWO: | POWIAT: | GMINA: | |
|---|---|---|---|---|
| | MAŁOPOLSKIE | LIMANOWSKI | MSZANA DOLNA | |
| TYTUŁ RYSUNKU: | ORIENTACJA | | NR RYSUNKU: 1 | SKALA: 1 : 10 000 |

| FUNKCJA | TYTUŁ, IMIĘ I NAZWISKO | UPRAWNIENIA | NR UPRAWNIEŃ | PODPIS |
|---|---|---|---|---|
| OPRACOWAŁ: | mgr inż. Grażyna Ociepka | | | |
| OPRACOWAŁ: | inż. Grzegorz Zawada | | | |
| OPRACOWAŁ: | Przemysław Kita | | | |