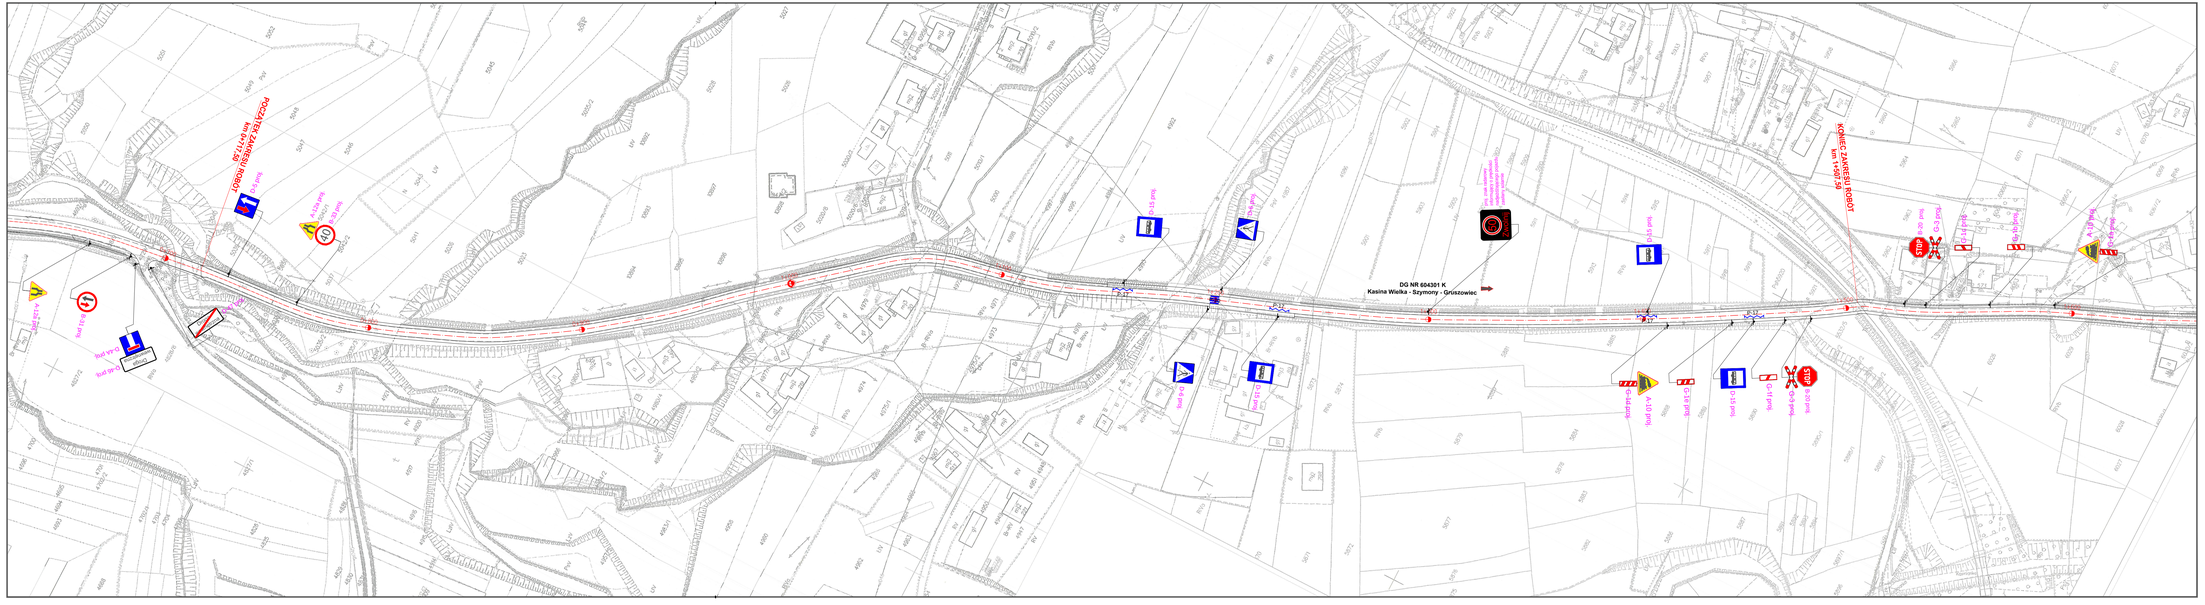

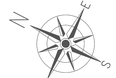

GMINA MSZANA DOLNA ul. Spedchronowicy 6 34-730 Mszana Dolna			BIURO PROJEKTOWE "DROG-PROJEKT" ul. Kopernika 10b, 34-600 Limanowa e-mail: biuro.drogprojekt@gmail.com	
RODZAJ PROJEKTU: PROJEKT STAŁEJ ORGANIZACJI RUCHU		BRANŻA: DROGOWA	DATA: VII.2024	
TEMAT: *Projekt stałej organizacji ruchu dla drogi gminnej nr 604301 K Kasina Wielka - Szymony - Gruszowiec w km 0+717,50 - 1+507,50*				
LOKALIZACJA OBIEKTU: WOJEWÓDZTWO: MAŁOPOLSKIE	POWIAT: LIMANOWSKI	GMINA: MSZANA DOLNA		
TYTUŁ RYSUNKU: PLAN SYTUACYJNY		NR RYSUNKU: 2	SKALA: 1:1000	
FUNKCJA	TYTUŁ, IMIĘ I NAZWISKO	UPRAWNIENIA	NR UPRAWNIEŃ	PODPIS
OPRACOWAŁ(A)	mgr inż. Grażyna Ociepka			
OPRACOWAŁ(A)	inż. Grzegorz Zawada			
OPRACOWAŁ(A)	Przemysław Kita			