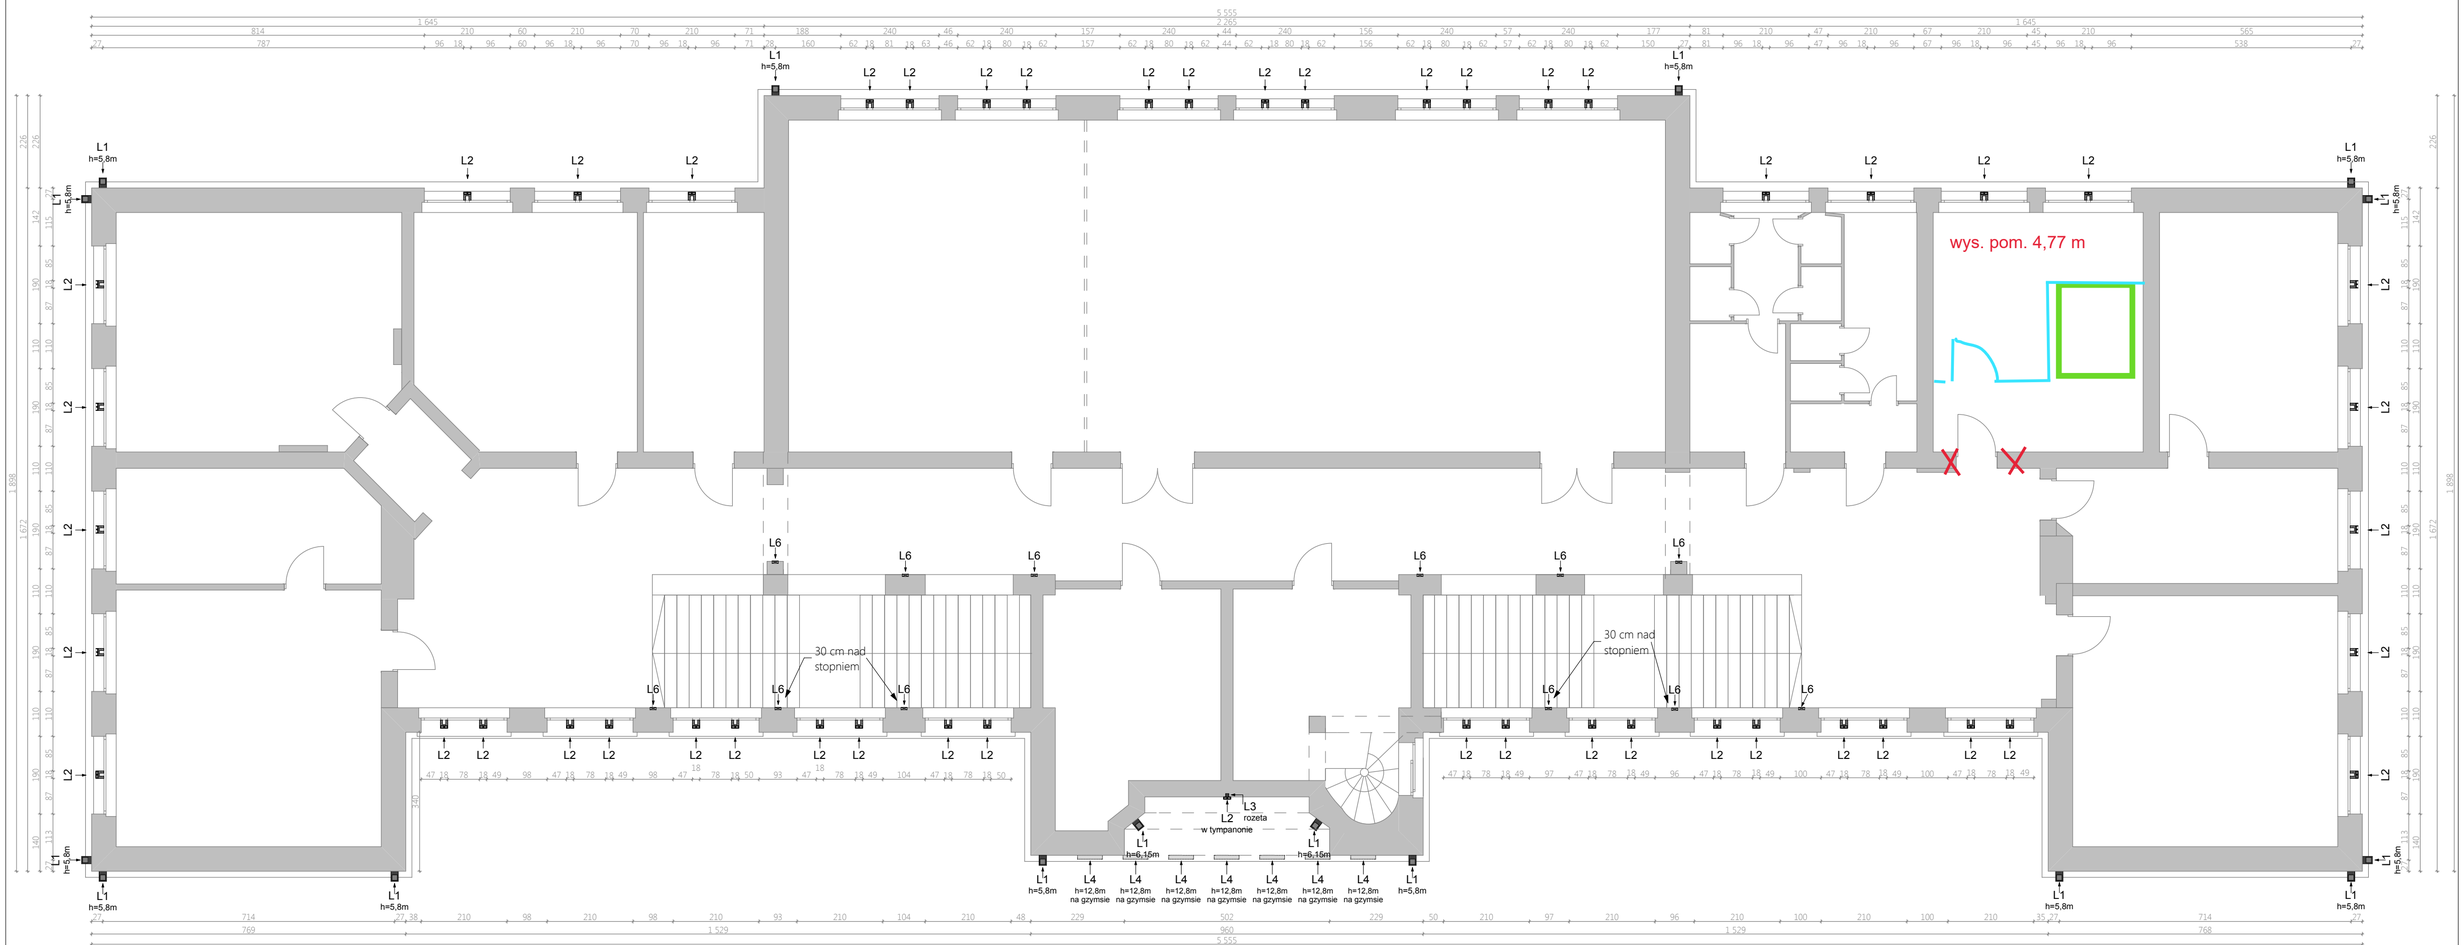

X wyburzenia

elementy projektowane

szyb windowy

UWAGA: wymiary sprawdzić na budowie

JEDNOSTKA PROJEKTOWA:

STUDIO PROJEKTOWE **AB**

*arch. **Marek Antoszczyszyn**, arch. **Andrzej Buko***

ul. Królowej Jadwigi 23/11a, 70-262 Szczecin
tel: (+48) 91 488 54 24, fax: (+48) 91 431 03 57
email: abstudio.szczecin@gmail.com

STUDIO

INWESTOR: Uniwersytet Szczeciński
ul. Papieża Jana Pawła II 22a 70-453 Szczecin

TEMAT: Iluminacja elewacji budynku Rektoratu Uniwersytetu Szczecińskiego

OBIEKT: budynek rektoratu Uniwerytetu Szczecińskiego położonego w Szczecinie przy ul. Papieża Jana Pawła II nr 22a

TYTUŁ RYSUNKU: RZUT PIĘTRA

ZESPÓŁ PROJEKTOWY:

FUNKCJA:	IMIĘ I NAZWISKO:	NR UPRAWNIEŃ	PODPIS
GŁÓWNY PROJ.:	mgr inż. arch. Marek Antoszczyszyn	1/Sz/94; PSOZ/86/95	
PROJEKTOWAŁ:	mgr inż. arch. Andrzej Buko		
	mgr inż. arch. Monika Żelichowska		
	inż. arch. Agnieszka Polak		
SPRAWDZIŁ:	mgr inż. arch. Czesław Złotnik	137/92/87; 99/PSOZ/SZ-M/5344/239/94	

NR PROJEKTU **AB/11/2016**

DATA: VIII.2017r
FAZA: Projekt wykonawczy
BRANŻA: Architektura

SKALA 1:100

NR RYS. P02

Projekt chroniony prawem autorskim. Kopiowanie bez zgody Studia Projektowego AB zabronione.