


Przekroje konstrukcyjne

Skala 1:10

Krawężnik 15x30
Słupek ogrodzenia

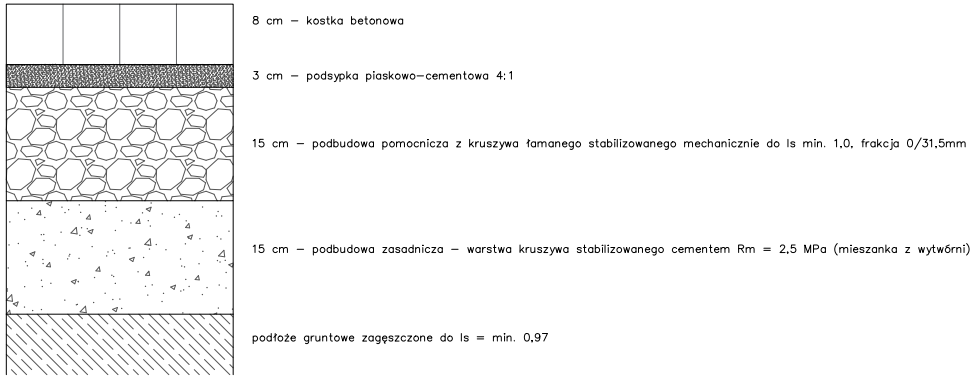

Krawężnik najazdowy 15x22

