


b12

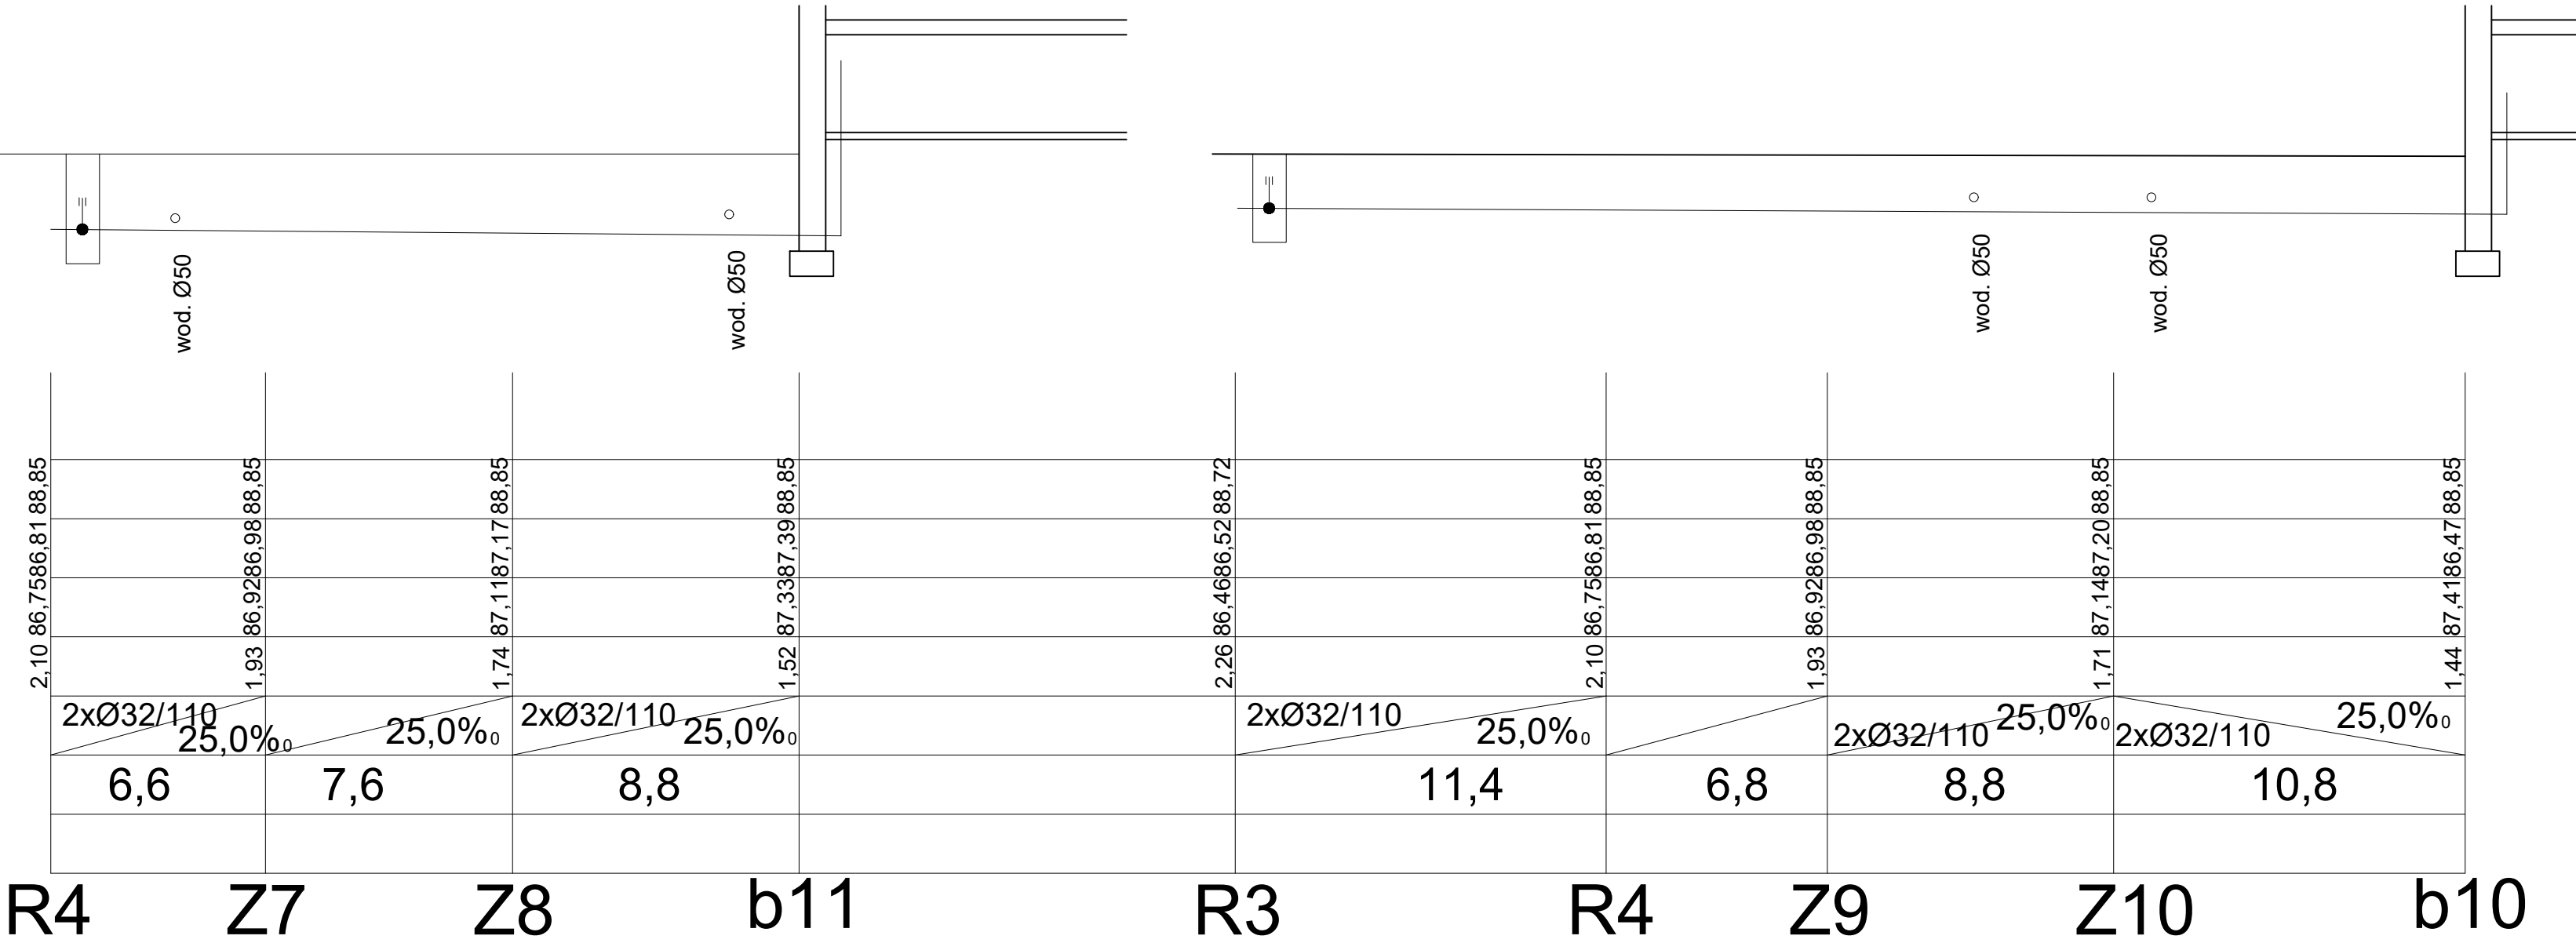

NAZWA I ADRES OBIEKTU BUDOWLANEGO:	Tytuł / przedmiot:			
	Profil podłużny przyłączy			
	INWESTOR:	BRANŻA:	DATA:	NR STRONY:
PROJEKTANT:	PROJEKTANCI:	NR UPR. / IZBA:	PODPISY:	NR RYS.:
	inż. Krzysztof Walkowiak	175394/Lo	1:1000	SO3