


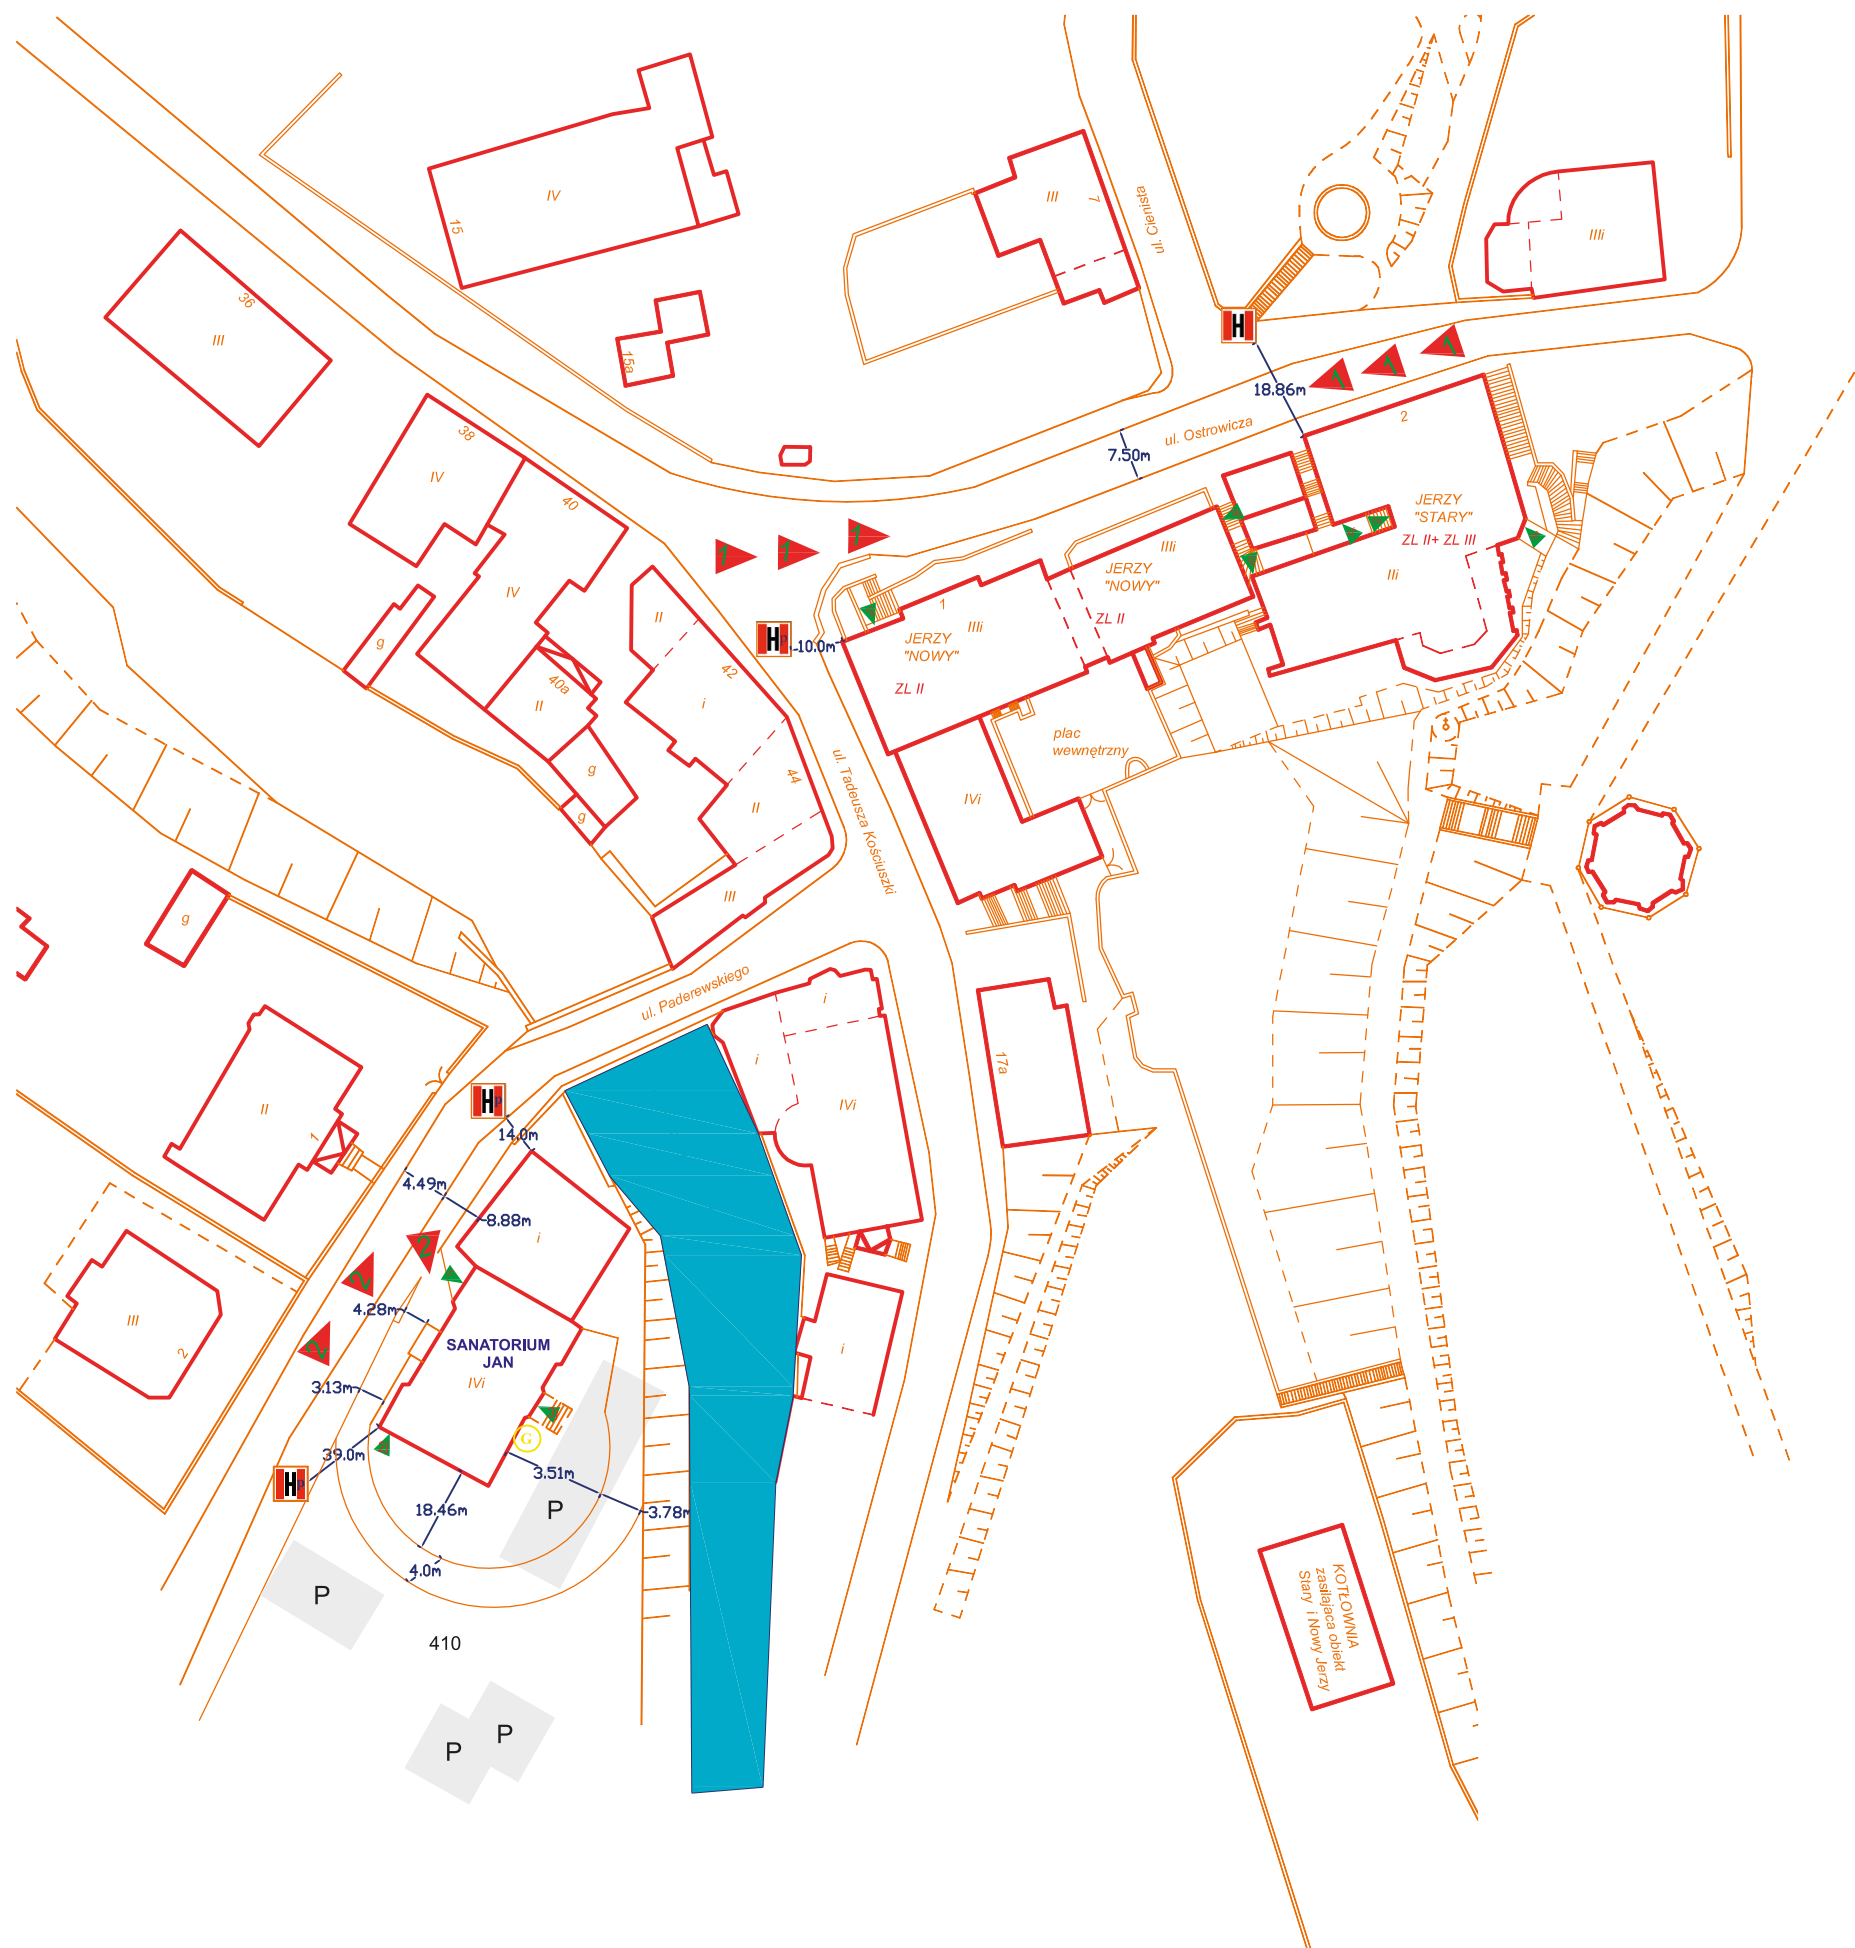

Legenda zastosowanych symboli:

-  Hydrant nadziemny
 Hydrant podziemny

-  Główny zawór gazu

- ZL II, III Kategoria zagrożenia ludzi

- SW Budynek średniowysoki

- N Budynek niski

- 2j - wejścia do budynku "Jan" kondygnacja podziemna / bezpośrednio przy kotłowni/
3j- wejście do budynku "Jan", przyziemie, zaplecze kuchni

-  1- droga pożarowa /ul.Ostrowicza/ dla obiektu Jerzy "Nowy", Jerzy "Stary"
2- droga pożarowa /ul.Paderewskiego/ dla obiektu "Jan" oraz wjazd na tył obiektu/

Zakres robót

- Uporządkowanie terenu.
- Wykonanie drogi pożarowej zgodnie z aktualnymi wymaganiami p.poż.
- Budowa nowych miejsc parkingowych (liczba miejsc parkingowych – minimum 20, w tym co najmniej jedno miejsce parkingowe dla osób z niepełnosprawnościami).
- Zagospodarowanie terenu zielonego na cele rekreacyjne.
- Usunięcie uszkodzonego drzewostanu i wykonanie nowych nasadzeń.

Sanatorium „Jan”
ul. I. Paderewskiego 7, 57-540 Łądek-Zdrój

TEREN DZ. 410
PLAN SYTUACYJNY