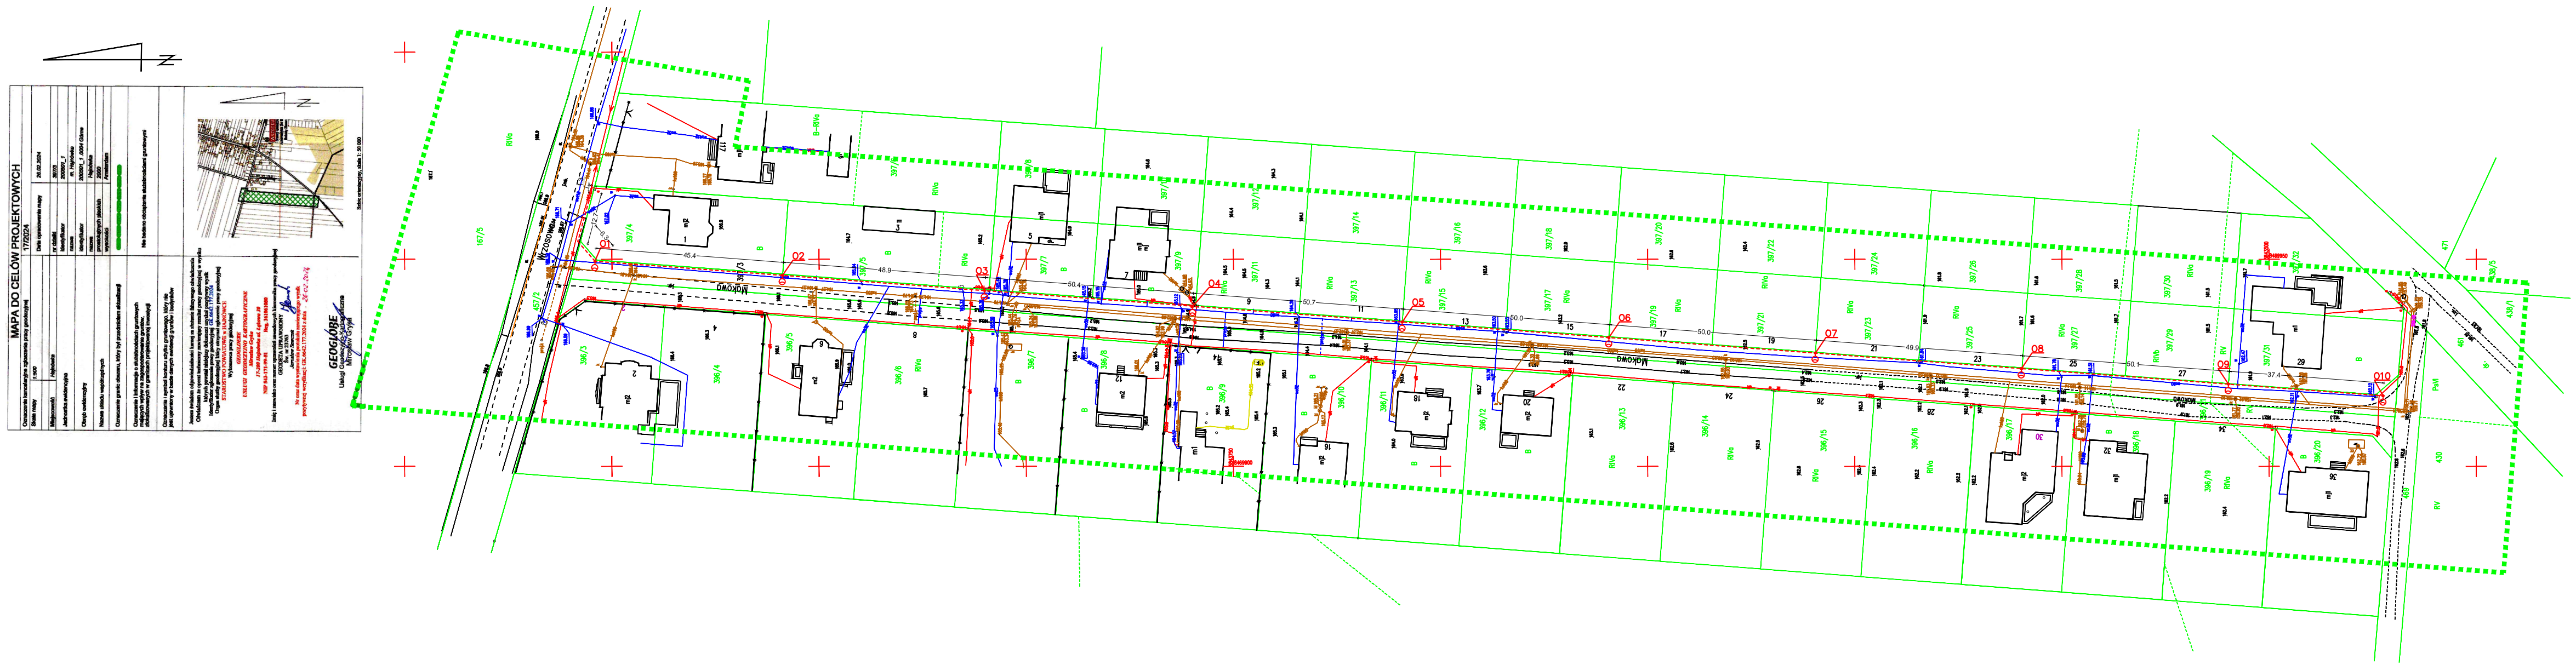

LEGENDA:

- projektowana lampa oświetleniowa
- projektowana sieć oświetleniowa

17-200 HAJNÓWKA, UL. PROPOLISOWA 26 INSTALACJA I POMIARY ELEKTRYCZNE BORYS ABRAMOWICZ	
Nr rys.: 1	
Nazwa rysunku: PROJEKT ZAGOSPODAROWANIA TERENU	
Inwestor: Gmina Miejska Hajnówka, ul. A. Zina 1, 17-200 Hajnówka	
Nazwa i adres obiektu: Budowa sieci oświetlenia ulicznego w ulicy Makowej w Hajnówce ul. Makowa (nr geod. 457/2, 397/3), 17-200 Hajnówka	
Projektant:	Data: Marzec 2024r. / Podpis: