

BIURO PROJEKTÓW	Tomasz Bem Bem Projekt ul. Mickiewicza 10 63-840 Krobia	<i>telefon / e-mail</i> 728-809-221 bemprojekt@wp.pl
------------------------	--	--

INWESTOR	GMINA KOBYLIN Rynek Marszałka J. Piłsudskiego 1 63-740 Kobylin
-----------------	---

ZADANIE	Budowa kanalizacji deszczowej w Wyganowie wraz z utwardzeniem pobocza na fragmencie działki o numerze geodezyjnym 33/2
ADRES	<i>działka nr 33/2 obręb 0017 Wyganów, jedn. ewidencyjna 301202_5</i>
KATEGORIA OBIEKTU BUDOWLANEGO	XXV, XXVI
STADIUM	<u>PROJEKT ZAGOSPODAROWANIA TERENU</u>
BRANŻA	<i>drogowa</i>

	Numer uprawnień	Podpis
AUTOR PROJEKTU BRANŻA DROGOWA mgr inż. Jakub Starczewski	WKP/0306/PWOD/13 do projektowania bez ograniczeń w specjalności drogowej	

Oświadczenie: w/w opracowanie jest zgodne z umową i kompletne z punktu widzenia celu, któremu ma służyć.

Rozwiązania zawarte w przedmiotowym opracowaniu są chronione prawnie i stanowią wyłączną własność firmy

Tomasz Bem BEMPROJEKT

Bez pisemnej zgody właściciela nie mogą być kopiowane ani udostępniane osobom trzecim, jak również rozpowszechniane w innej formie.
 (Ustawa z dnia 4 lutego 1994 r. o prawie autorskim i prawach pokrewnych, DZ.U. z 2019 r. poz. 1231 z późniejszymi zmianami)

wrzesień, 2024

PROJEKT ZAGOSPODAROWANIA TERENU

ZAWARTOŚĆ DOKUMENTACJI

I.	Dokumentacja formalno-prawna.....	2
II.	Opis techniczny.....	7
III.	Część rysunkowa.....	12
	1. Plan orientacyjny.....	13
	2. Projekt zagospodarowania terenu.....	14
	3. Przekrój normalny.....	15
	4. Profil podłużny KD.....	16

I. Dokumentacja formalno-prawna

OŚWIADCZENIE PROJEKTANTA


Na podstawie art. 34 ust. 3d pkt. 3 ustawy z dnia 7 lipca 1994 r. *Prawo budowlane*

(t.j. Dz. U. z 2024 r, poz. 725, z późn. zm.),

OŚWIADCZAM,

że projekt zagospodarowania terenu pn. : „**Budowa kanalizacji deszczowej w Wyganowie wraz z utwardzeniem pobocza na fragmencie działki o numerze geodezyjnym 33/2**” został sporządzony zgodnie z obowiązującymi przepisami oraz zasadami wiedzy technicznej.

AUTOR PROJEKTU	mgr inż. Jakub Starczewski	UPR. W SPEC. DROGOWEJ WKP/0306/PWOD/13	
-------------------	-------------------------------	--	--

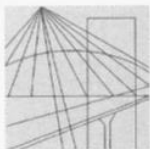

WIELKOPOLSKA
OKRĘGOWA
IZBA
INŻYNIERÓW
BUDOWNICTWA

OKRĘGOWA KOMISJA KWALIFIKACYJNA

sygn. akt WOIB-OKK-DP-DW-0054-0055-101/2013

Poznań, dnia 17 grudnia 2013 r.

DECYZJA

Na podstawie art. 24 ust. 1 pkt 2 ustawy z dnia 15 grudnia 2000 r. o samorządach zawodowych architektów, inżynierów budownictwa oraz urbanistów (Dz. U. z 2001 r. Nr 5 poz. 42, z późn. zm.) i art. 12 ust. 1 pkt 1-5, art. 12 ust. 3 i 4, art. 13 ust. 1 pkt 1 i 2 oraz ust. 3 i 4, art. 14 ust. 1 pkt 2a ustawy z dnia 7 lipca 1994 r. Prawo budowlane (tekst jednolity: Dz. U. z 2010 r. Nr 243 poz. 1623 z późn. zm.) oraz § 18 ust. 1 rozporządzenia Ministra Transportu i Budownictwa z dnia 28 kwietnia 2006 r. w sprawie samodzielnych funkcji technicznych w budownictwie (Dz. U. Nr 83 poz. 578 z późn. zm.)

decyzją Okręgowej Komisji Kwalifikacyjnej WOIB
otrzymuje

Pan
Jakub Miłosz Starczewski

magister inżynier
kierunek: Budownictwo
urodzony dnia 09 stycznia 1982 r. w Rawiczu

UPRAWNIENIA BUDOWLANE **nr ewidencyjny WKP/0306/PWOD/13**

do projektowania i kierowania robotami budowlanymi bez ograniczeń
w specjalności drogowej

UZASADNIENIE

W związku z uwzględnieniem w całości żądania strony, na podstawie art. 107 § 4 K.p.a. odstępuje się od uzasadnienia decyzji. Zakres nadanych uprawnień budowlanych wskazano na odwrocie decyzji.

Pouczenie

1. Podstawą do wykonywania samodzielnych funkcji technicznych w budownictwie stanowi wpis do centralnego rejestru Głównego Inspektora Nadzoru Budowlanego oraz wpis na listę członków właściwej izby samorządu zawodowego.
2. Od niniejszej decyzji służy odwołanie do Krajowej Komisji Kwalifikacyjnej Polskiej Izby Inżynierów Budownictwa w Warszawie, za pośrednictwem Wielkopolskiej Okręgowej Komisji Kwalifikacyjnej Wielkopolskiej Okręgowej Izby Inżynierów Budownictwa w Poznaniu w terminie 14 dni od daty jej doręczenia.



Przewodniczący
Okręgowej Komisji Kwalifikacyjnej WOIB


dr inż. Daniel Pawlicki

Na podstawie art.12 ust.1 pkt 1, 2, 3, 4 i 5 oraz art. 13 ust. 3 i 4 ustawy Prawo budowlane Pan Jakub Miłosz Starczewski jest upoważniony w specjalności drogowej do:

- projektowania, sprawdzania projektów budowlanych w specjalności objętej niniejszymi uprawnieniami i sprawowania nadzoru autorskiego,
- kierowania budową lub innymi robotami budowlanymi,
- kierowania wytwarzaniem konstrukcyjnych elementów budowlanych oraz nadzoru i kontroli technicznej wytwarzania tych elementów,
- wykonywania nadzoru inwestorskiego,
- sprawowania kontroli technicznej utrzymania obiektów budowlanych

bez ograniczeń.

Zgodnie z § 18 ust.1 rozporządzenia Ministra Transportu i Budownictwa z dnia 28 kwietnia 2006 r. w sprawie samodzielnych funkcji technicznych w budownictwie, niniejsze uprawnienia upoważniają do projektowania obiektu budowlanego i kierowania robotami budowlanymi związanymi z obiektem budowlanym, takim jak:

- droga, w rozumieniu przepisów o drogach publicznych, z wyłączeniem drogowych obiektów inżynierskich oprócz przepustów,
- droga dla ruchu i postoju statków powietrznych oraz przepust.

Na podstawie § 15 rozporządzenia Ministra Transportu i Budownictwa z dnia 28 kwietnia 2006 r. w sprawie samodzielnych funkcji technicznych w budownictwie, uprawnienia do projektowania stanowią podstawę do sporządzania projektu zagospodarowania działki lub terenu w zakresie w/w specjalności.

Skład orzekający
Okręgowej Komisji Kwalifikacyjnej

Przewodniczący – dr inż. Daniel Pawlicki:

Członek Komisji – dr inż. Andrzej Barczyński.....

Członek Komisji – mgr inż. Szczepan Mikurenda:.....

Otrzymują:

1. Pan Jakub Miłosz Starczewski
63-900 Rawicz, ul. Wały Jarosława Dąbrowskiego 6/6A
2. Okręgowa Rada Izby
3. Główny Inspektor Nadzoru Budowlanego
4. a/a



Zaświadczenie

o numerze weryfikacyjnym:
WKP-ZKT-6RU-WEW *

Pan Jakub Miłosz Starczewski o numerze ewidencyjnym WKP/BD/0130/14
adres zamieszkania Niedźwiadki 11, 63-900 Rawicz
jest członkiem Wielkopolskiej Okręgowej Izby Inżynierów Budownictwa i posiada wymagane
ubezpieczenie od odpowiedzialności cywilnej.
Niniejsze zaświadczenie jest ważne od 2024-05-01 do 2024-10-31.

Zaświadczenie zostało wygenerowane elektronicznie i opatrzone bezpiecznym podpisem elektronicznym
weryfikowanym przy pomocy ważnego kwalifikowanego certyfikatu w dniu 2024-04-08 roku przez:

Andrzej Kulesa, Przewodniczący Rady Wielkopolskiej Okręgowej Izby Inżynierów Budownictwa.

(Zgodnie z art. 78¹ K.c.

§ 1. Do zachowania elektronicznej formy czynności prawnej wystarcza złożenie oświadczenia woli w postaci elektronicznej i opatrzenie go
kwalifikowanym podpisem elektronicznym.

§ 2. Oświadczenie woli złożone w formie elektronicznej jest równoważne z oświadczeniem woli złożonym w formie pisemnej.)

* Weryfikację poprawności danych w niniejszym zaświadczeniu można sprawdzić za pomocą numeru weryfikacyjnego zaświadczenia na
stronie Polskiej Izby Inżynierów Budownictwa www.piiib.org.pl lub kontaktując się z biurem właściwej Okręgowej Izby Inżynierów
Budownictwa.



II. Opis techniczny

OPIS TECHNICZNY

Budowa kanalizacji deszczowej w Wyganowie wraz z utwardzeniem pobocza na fragmencie działki
o numerze geodezyjnym 33/2

Zawartość opisu technicznego

1. Podstawa opracowania
2. Cel i zakres opracowania
3. Stan istniejący
4. Stan projektowany
 - Plan sytuacyjny
 - Konstrukcja
 - Kolizje z istniejącym uzbrojeniem terenu
 - Odwodnienie
 - Ochrona środowiska
 - Ochrona dziedzictwa kulturowego i zabytków oraz dóbr kultury współczesnej
 - Wymagania ogólne i szczegółowe wykonania robót drogowych

1. Podstawa opracowania

- Umowa 49/2024 z 6.02.2024 r. zawarta z Gminą Kobylin ul. Rynek Marszałka J. Piłsudskiego 1 63-740 Kobylin
- Mapa zasadnicza do celów projektowych w skali 1:500
- Rozporządzenie Ministra Infrastruktury z dnia 24 czerwca 2022 r. w sprawie przepisów techniczno-budowlanych dotyczących dróg publicznych (Dz.U. 2022 poz. 1518),
- Ustawa z dnia 7 lipca 1994 roku prawo budowlane,
- Rozporządzenie Ministra Rozwoju i Technologii z dnia 20 grudnia 2021 roku (t.j. Dz. U. z 2021 r., poz. 2454) w sprawie szczegółowego zakresu i formy dokumentacji projektowej, specyfikacji technicznych wykonania i odbioru robót budowlanych oraz programu funkcjonalno-użytkowego.

2. Cel i zakres opracowania

Przedmiotem niniejszego opracowania jest budowa sieci kanalizacji deszczowej odwadniającej drogę gminną oraz utwardzenie kostką brukową betonową pobocza tej drogi w miejscowości Wyganów dz. 33/2, na długości 127,40 mb.

3. Stan istniejący

Obecnie pas drogowy drogi gminnej 778637P w miejscowości Wyganów nie posiada poprawnego odwodnienia. Wody opadowe i roztopowe z istniejącej nawierzchni asfaltowej spływają w istniejące tereny zielone. W pasie drogowym znajduje się kanalizacja deszczowa z rur betonowych Ø300 mm, o złym stanie technicznym. Kanalizacja ta nie posiada wpustów deszczowych. A zatem kanalizacja ta wymaga rozbiórki i ponownej jej budowy. Przedmiotowy odcinek drogi gminnej znajduje się na działce o numerze ewidencyjnym 33/2 obręb 0017 Wyganów, gmina Kobylin.

4. Stan projektowany

4.1. Plan sytuacyjny

Projekt przewiduje budowę sieci kanalizacji deszczowej odwadniającej pas drogowy drogi gminnej 778637P w miejscowości Wyganów na działce 33/2. Kanalizacja ta projektowana jest częściowo w miejscu istniejącej kanalizacji deszczowej, która podlegała będzie rozbiórce. Projektowane jest także wykonanie utwardzenia pobocza drogi z kostki brukowej betonowej.

Inwestycja dokonana zostanie w granicach istniejącego pasa drogowego drogi gminnej. Pozostałe elementy pasa drogowego i zagospodarowania terenu nie ulegną zmianom.

4.2. Teren inwestycji

Przedsięwzięcie prowadzone będzie na działce o nr ewid.: 33/2 obręb 0017 Wyganów, w granicach istniejącego pasa drogowego.

4.3. Konstrukcje nawierzchni:

Konstrukcja wyrównania krawędzi nawierzchni asfaltowej :

- 4,0 cm – warstwa ścieralna z betonu asfaltowego AC11S,
- 0,3kg/m² – skropienie emulsją asfaltową kationową szybko rozpadową, warstwy wiążącej z betonu asfaltowego,
- 5,0 cm – warstwa wiążąca z betonu asfaltowego AC16W,
- 0,3kg/m² – skropienie emulsją asfaltową kationową szybko rozpadową, podbudowy zasadniczej z betonu asfaltowego,
- 7,0 cm - podbudowa z betonu asfaltowego AC 22P,
- 0,5kg/m² - skropienie emulsją asfaltową kationową średniorozpadową, podbudowy zasadniczej z betonu asfaltowego
- 20 cm - podbudowa z kruszywa kamiennego łamanego 0/31,5 stabilizowanego mechanicznie

- 15 cm - podbudowa pomocnicza z mieszanki związanej spoiwem hydraulicznym lub gruntu stabilizowanego spoiwem hydraulicznym C3/4
- 8x20x20 cm – ściek przykrawężnikowy dwurzędowy z kostki betonowej 8x10x20cm na ławie betonowej C/12/15

Konstrukcja utwardzenia pobocza:

- 8,0 cm – betonowa kostka brukowa betonowa typu Behaton koloru szarego,
- 3,0 ÷ 5,0 cm – podsypka cementowo – piaskowa 1:4,
- 25,0 cm – podbudowa z kruszywa łamanego o uziarnieniu 0/31,5 stabilizowanego mechanicznie,
- 15 cm - podbudowa pomocnicza z gruntu stabilizowanego cementem klasy 1,5/2, C1,5/2,0 ($R_m \leq 2,5 \text{ MPa}$),
- 15 × 30 cm – obrys utwardzenia od strony zieleni krawężnikiem ulicznym 15x30x100 cm na ławie betonowej z oporem z betonu C12/15,
- 15 x 22 cm - obrys utwardzenia od strony jezdni z krawężnika betonowego najazdowego 15x22x100 cm na ławie betonowej z oporem z betonu C 12/15,

4.4. Kolizje z istniejącym uzbrojeniem terenu

W obrębie drogi gminnej występują następujące sieci uzbrojenia terenu:

- Sieć w. Zachować ostrożność podczas wykonywania pracy przy użyciu sprzętu.
- Nie wyklucza się występowania innych urządzeń obcych, których nie przedstawiają podkłady geodezyjne. Zakres robót objętych dokumentacją nie powinien powodować kolizji z prawidłowo ułożonymi sieciami infrastruktury podziemnej.

4.5. Odwodnienie jezdni

Odwodnienie odbywać się będzie powierzchniowo, poprzez nadane normatywne spadki poprzeczne i podłużne, dzięki którym woda zostanie odprowadzona za pomocą wpustów deszczowych betonowych Ø500 mm poprzez przykanaliki PVC Ø160 mm do projektowanej kanalizacji deszczowej PVC Ø315 mm (PP K2-Kan Ø300 mm), połączonej z istniejącą siecią kanalizacji deszczowej.

Zestawienie elementów kanalizacji deszczowej:

- rurociąg z rur tworzywowych SN8 PVC Ø315 mm (PP K2-Kan Ø300 mm) – 102 mb
- przykanaliki z rur tworzywowych SN8 Ø160 mm - 10,5 mb
- studnie rewizyjne DN1000 mm – 3 szt.
- wpusty deszczowe jezdniowe - 3 szt.

4.6. Ochrona środowiska

Inwestycja nie będzie miała negatywnego wpływu na środowisko.

4.7. Ochrona dziedzictwa kulturowego i zabytków oraz dóbr kultury współczesnej

Inwestycja nie jest zlokalizowana na terenie wpisanym do rejestru zabytków.

4.8. Wymagania ogólne i szczegółowe wykonania robót drogowych

Wymagania ogólne

Roboty należy wykonać zgodnie z wymaganiami Prawa Budowlanego,

- roboty należy wykonać zgodnie z dokumentacją projektową,
- w czasie prowadzenia robót należy przestrzegać przepisów i norm dotyczących ochrony środowiska naturalnego,

- w czasie prowadzenia robót należy przestrzegać przepisów ochrony przeciw pożarowej, bhp, ochrony interesów osób trzecich a w szczególności zapewnić, w miarę możliwości dojazd do posesji
- w czasie prowadzenia robót należy przestrzegać wszystkie przepisy związane z wykonywanymi robotami.

Wymagania szczegółowe

Warunki techniczne wykonania i odbioru robót zawierają Polskie Normy i normy branżowe oraz specyfikacje techniczne robót podane przez zleceniodawcę.


Wymagania dla materiałów przeznaczonych do robót, jakości, obmiaru i odbioru zawierają Polskie Normy i normy branżowe lub aprobaty techniczne IBDiM. oraz Rozporządzenie Ministra Transportu i Gospodarki Morskiej z dnia 2 marca 1999 r, Dz. U. nr 43.



Wykonawca jest zobowiązany do dochowania należytej staranności w podejmowanych działaniach. Roboty budowlano-montażowe winien wykonywać ściśle w oparciu o projekt techniczny oraz szczegółowe specyfikacje techniczne wykonania i odbioru robót.


Opracował:

mgr inż. Jakub Starczewski

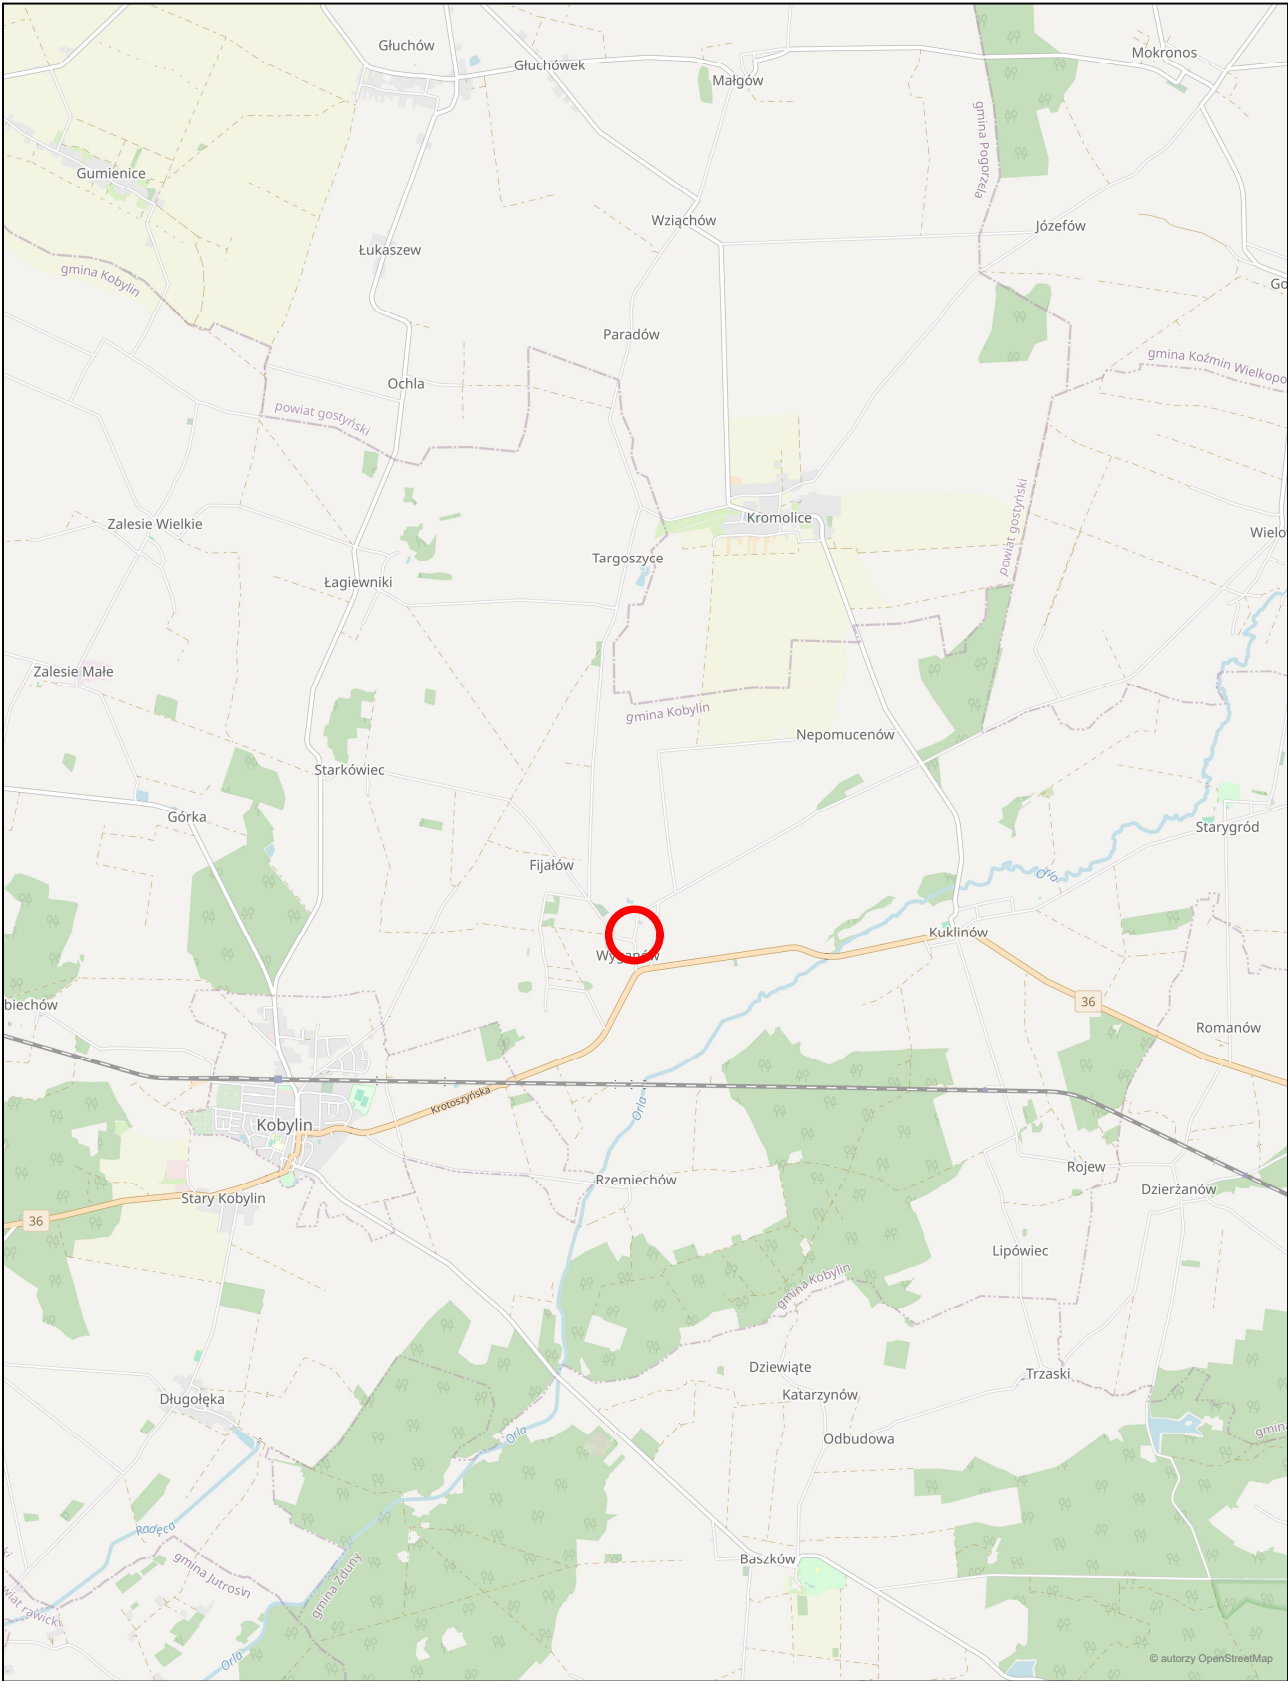III. Część rysunkowa



<div></div> <div>lokalizacja inwestycji</div>	<div><div>Tomasz Bem BEM Projekt</div><div>ul. Adama Mickiewicza 10, 63-840 Krobia (Tel 728-809-221)</div><div></div></div>				
	Nazwa zadania	Budowa kanalizacji deszczowej w Wyganowie wraz z utwardzeniem pobocza na fragmencie działki o numerze geodezyjnym 33/2			
	Inwestor	Gmina Kobylin ul. Rynek Marszałka J. Piłsudskiego 1; 63-740 Kobylin	Stadium	Dokumentacja zgłoszeniowa	
	Adres obiektu	dz. ne 33/2, 63-740 Wyganów		Skala	-
	Rysunek	PLAN ORIENTACYJNY		Rysunek nr	1
				Data oprac.	09.2024
	Funkcja	Tytuł, imię i nazwisko	Specjalność	Nr upr. bud.	Podpis
	Autor projektu	mgr inż. Jakub Starczewski	Drogowa	WKP/0306/PWOD/13	

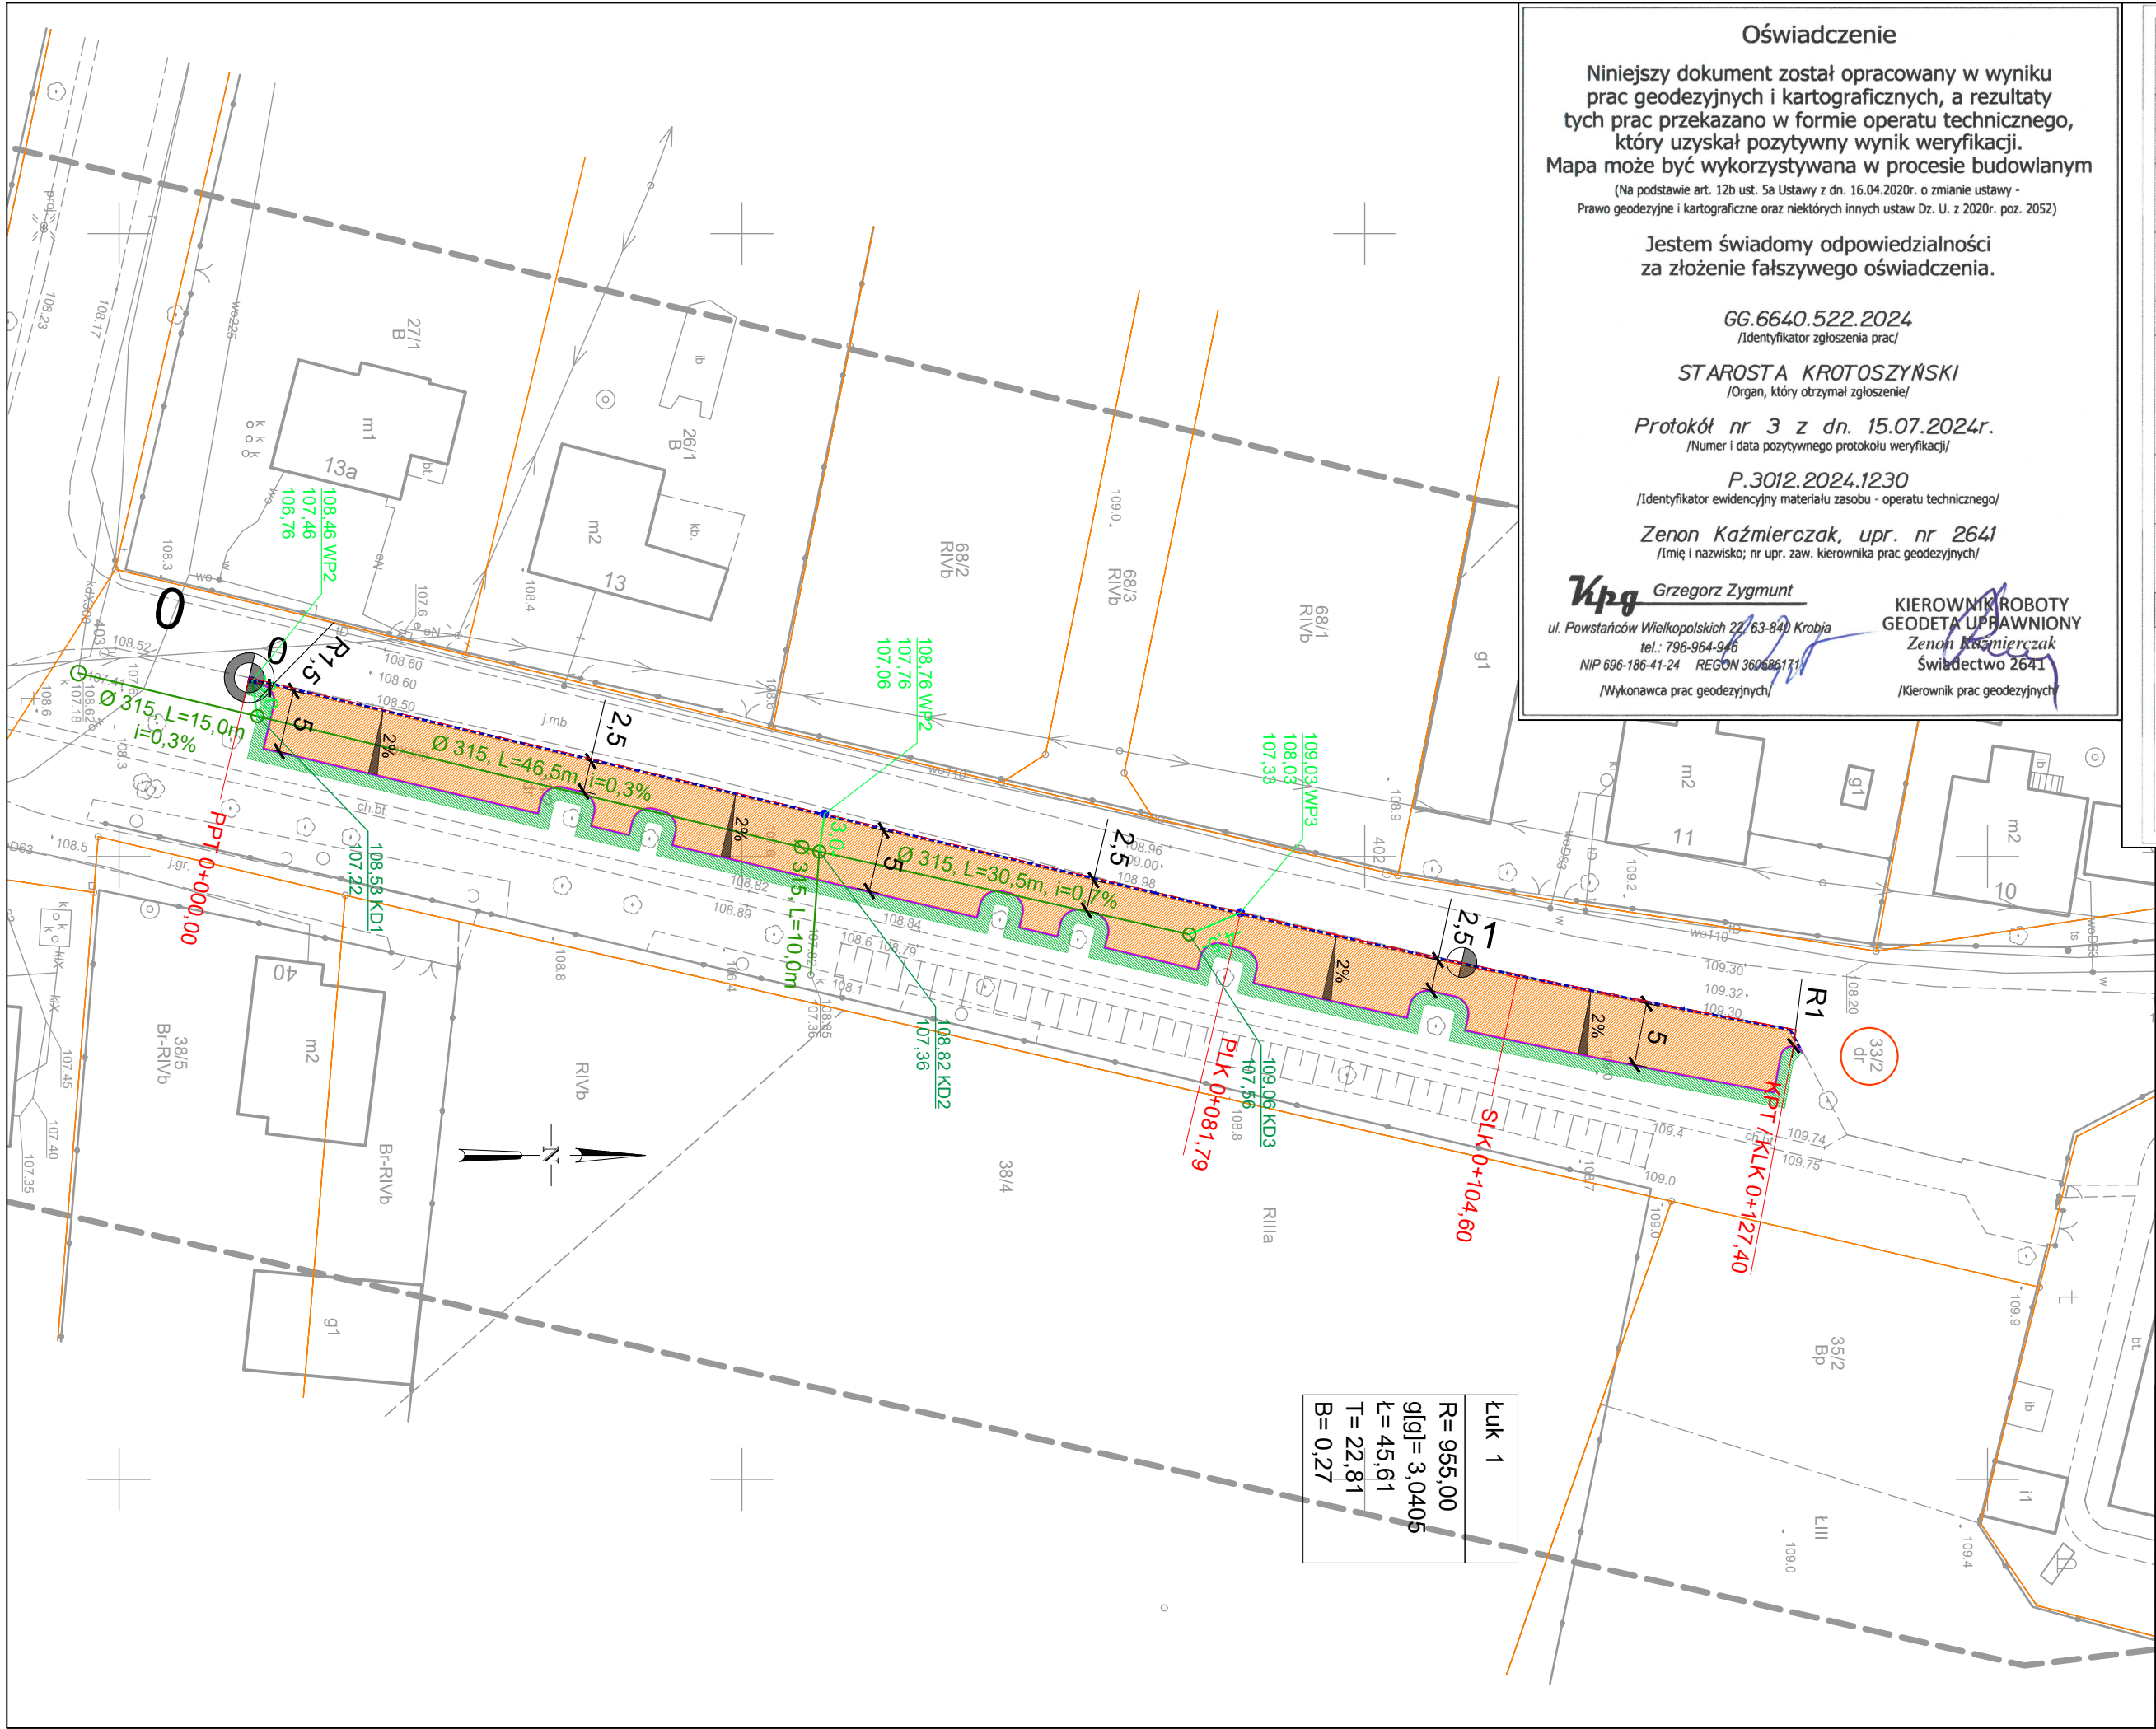

Oświadczenie

Niniejszy dokument został opracowany w wyniku prac geodezyjnych i kartograficznych, a rezultaty tych prac przekazano w formie operatu technicznego, który uzyskał pozytywny wynik weryfikacji. Mapa może być wykorzystywana w procesie budowlanym

(Na podstawie art. 12b ust. 5a Ustawy z dn. 16.04.2020r. o zmianie ustawy - Prawo geodezyjne i kartograficzne oraz niektórych innych ustaw Dz. U. z 2020r. poz. 2052)

Jestem świadomy odpowiedzialności za złożenie fałszywego oświadczenia.

GG.6640.522.2024
/Identyfikator zgłoszenia prac/
STAROSTA KROTOSZYŃSKI
/Organ, który otrzymał zgłoszenie/
Protokół nr 3 z dn. 15.07.2024r.
/Numer i data pozytywnego protokołu weryfikacji/
P.3012.2024.1230
/Identyfikator ewidencyjny materiału zasobu - operatu technicznego/
Zenon Kaźmierczak, upr. nr 2641
/Imię i nazwisko; nr upr. zaw. kierownika prac geodezyjnych/
Kpgr Grzegorz Zygmunt
ul. Powstańców Wielkopolskich 22, 63-840 Krobia
tel.: 796-964-946
NIP 696-186-41-24 REGON 360586171
/Wykonawca prac geodezyjnych/
KIEROWNIK ROBOTY GEODETY UPRAWNIONY
Zenon Kaźmierczak
Świadectwo 2641
/Kierownik prac geodezyjnych/

MAPA DO CELÓW PROJEKTOWYCH

Oznaczenie kancelaryjne zgłoszenia pracy geodezyjnej	GG.6640.522.2024	
Miejscowość	Wyganów	
Jednostka ewidencyjna	identyfikator	301202_5
	nazwa	Kobylin - obszar wiejski
Obręb ewidencyjny	identyfikator	0017
	nazwa	Wyganów
Skala mapy	1:500	
Nazwa układu współrzędnych	prostokątnych płaskich	2000_18
	wysokości	PL-EVRF2007-NH
Oznaczenie granic obszaru, który był przedmiotem aktualizacji	-----	
Oznaczenie i informacje o służebnościach gruntowych mających wpływ na zagospodarowanie gruntów zlokalizowanych w granicach projektowanej inwestycji	nie badano	
Oznaczenie i symbol konturu użytku gruntowego, który nie jest ujawniony w bazie danych ewidencji gruntów i budynków	nie badano	
Data opracowania mapy	11-07-2024	

Kpgr Grzegorz Zygmunt
ul. Powstańców Wielkopolskich 22, 63-840 Krobia
tel.: 796-964-946
NIP 696-186-41-24 REGON 360586171
Nazwa/ imię i nazwisko wykonawcy i podpis osoby reprezentującej wykonawcę
KIEROWNIK ROBOTY GEODETY UPRAWNIONY
Zenon Kaźmierczak
Świadectwo 2641
Imię i nazwisko, nr uprawnień i podpis geodety uprawnionego który opracował mapę


OZNACZENIA

- nawierzchnia utwardzenia pobocza z kostki brukowej szarej
- TBC - teren biologicznie czynny (zieleni)
- krawężnik betonowy 15x30 cm
- ściek dwurzędowy z kostki betonowej typu cegła
- sieć kanalizacji deszczowej Ø3150
- przykanaliki kanalizacji deszczowej Ø160 mm
- wpust deszczowy
- studnie bet. DN1000 mm, z włazem żeliwno - betonowym
- spadki poprzeczne
- oznaczenie działek objętych inwestycją


Tomasz Bem BEM Projekt
ul. Adama Mickiewicza 10, 63-840 Krobia (Tel 728-809-221)

Nazwa zadania	Budowa kanalizacji deszczowej w Wyganowie wraz z utwardzeniem pobocza na fragmencie działki o numerze geodezyjnym 33/2			
Inwestor	Gmina Kobylin ul. Rynek Marszałka J. Piłsudskiego 1; 63-740 Kobylin	Stadium	Dokumentacja zgłoszeniowa	
Adres obiektu	dz. ne 33/2, 63-740 Wyganów	Skala	1:500	
Rysunek	PROJEKT ZAGOSPODAROWANIA TERENU	Rysunek nr	2	
		Data oprac.	08.2024	
Funkcja	Tytuł, imię i nazwisko	Specjalność	Nr upr. bud.	Podpis
Autor projektu	mgr inż. Jakub Starczewski	Drogowa	WKP/0306/PWOD/13	

Przekrój normalny

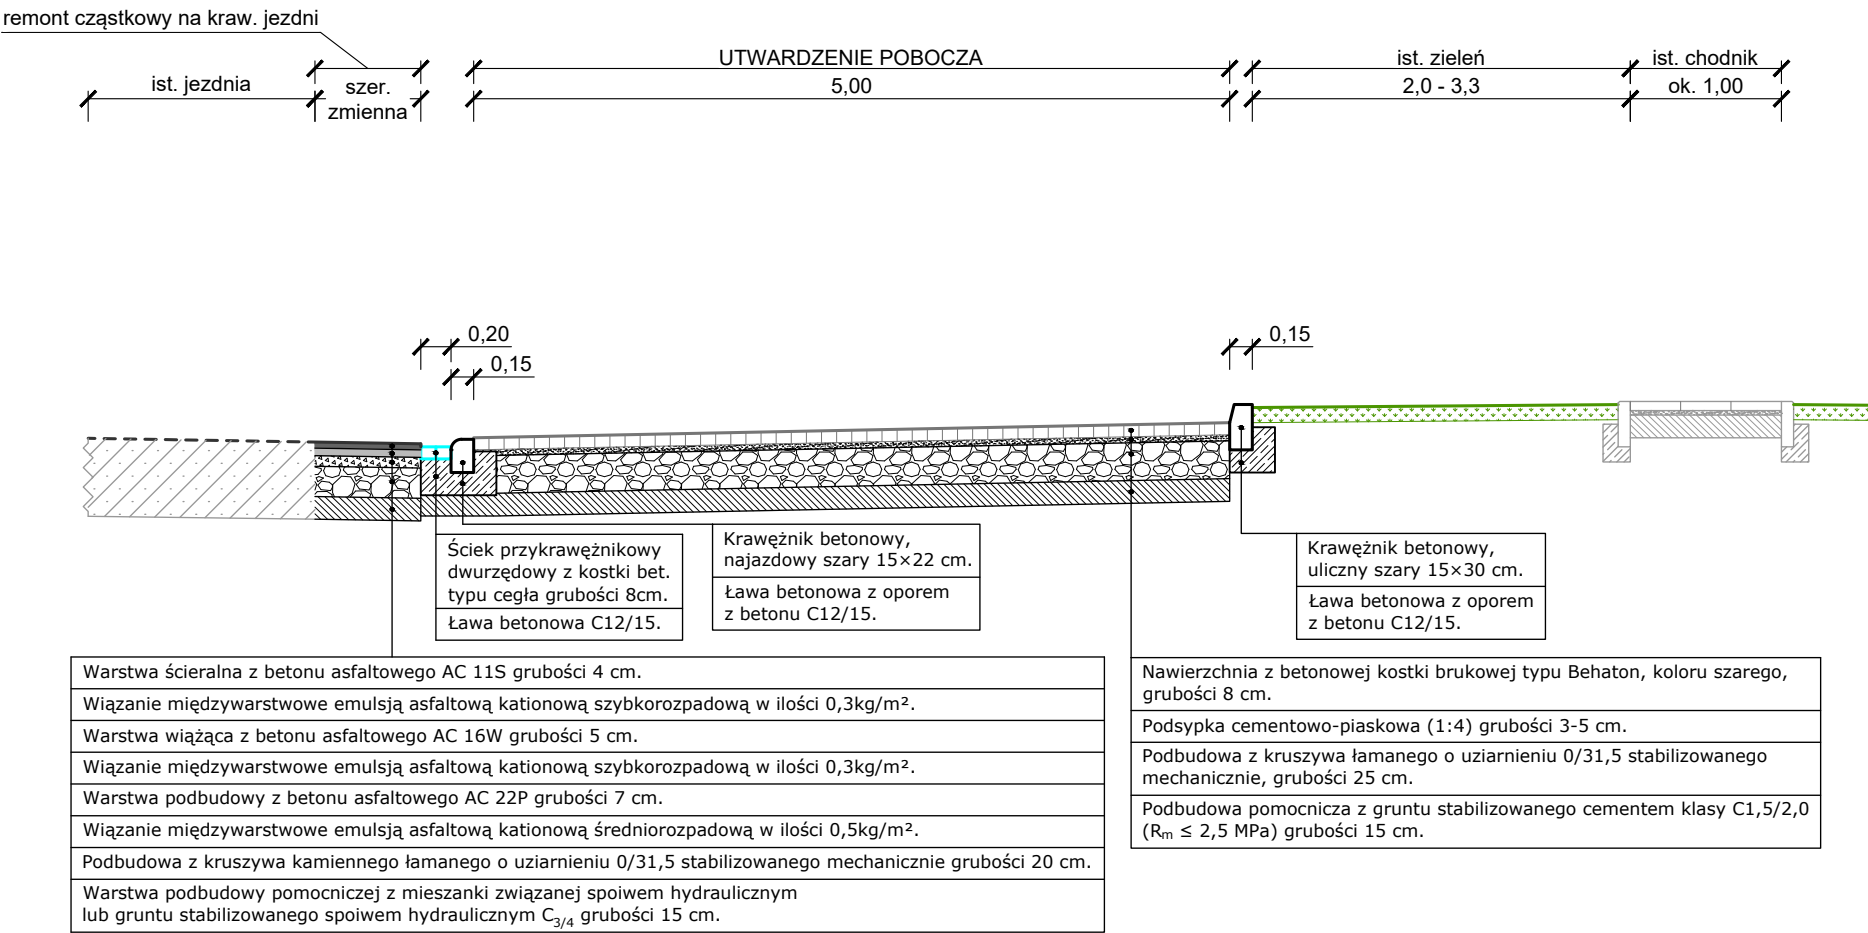

Tomasz Bem BEM Projekt ul. Adama Mickiewicza 10, 63-840 Krobia (Tel 728-809-221)				
Nazwa zadania	Budowa kanalizacji deszczowej w Wyganowie wraz z utwardzeniem pobocza na fragmencie działki o numerze geodezyjnym 33/2			
Inwestor	Gmina Kobylin ul. Rynek Marszałka J. Piłsudskiego 1; 63-740 Kobylin	Stadium	Dokumentacja zgłoszeniowa	
Adres obiektu	dz. ne 33/2, 63-740 Wyganów	Skala	1:50	
Rysunek	PRZĘKRÓJ NORMALNY	Rysunek nr	3	
		Data oprac.	09.2024	
Funkcja	Tytuł, imię i nazwisko	Specjalność	Nr upr. bud.	Podpis
Autor projektu	mgr inż. Jakub Starczewski	Drogowa	WKP/0306/PWOD/13	

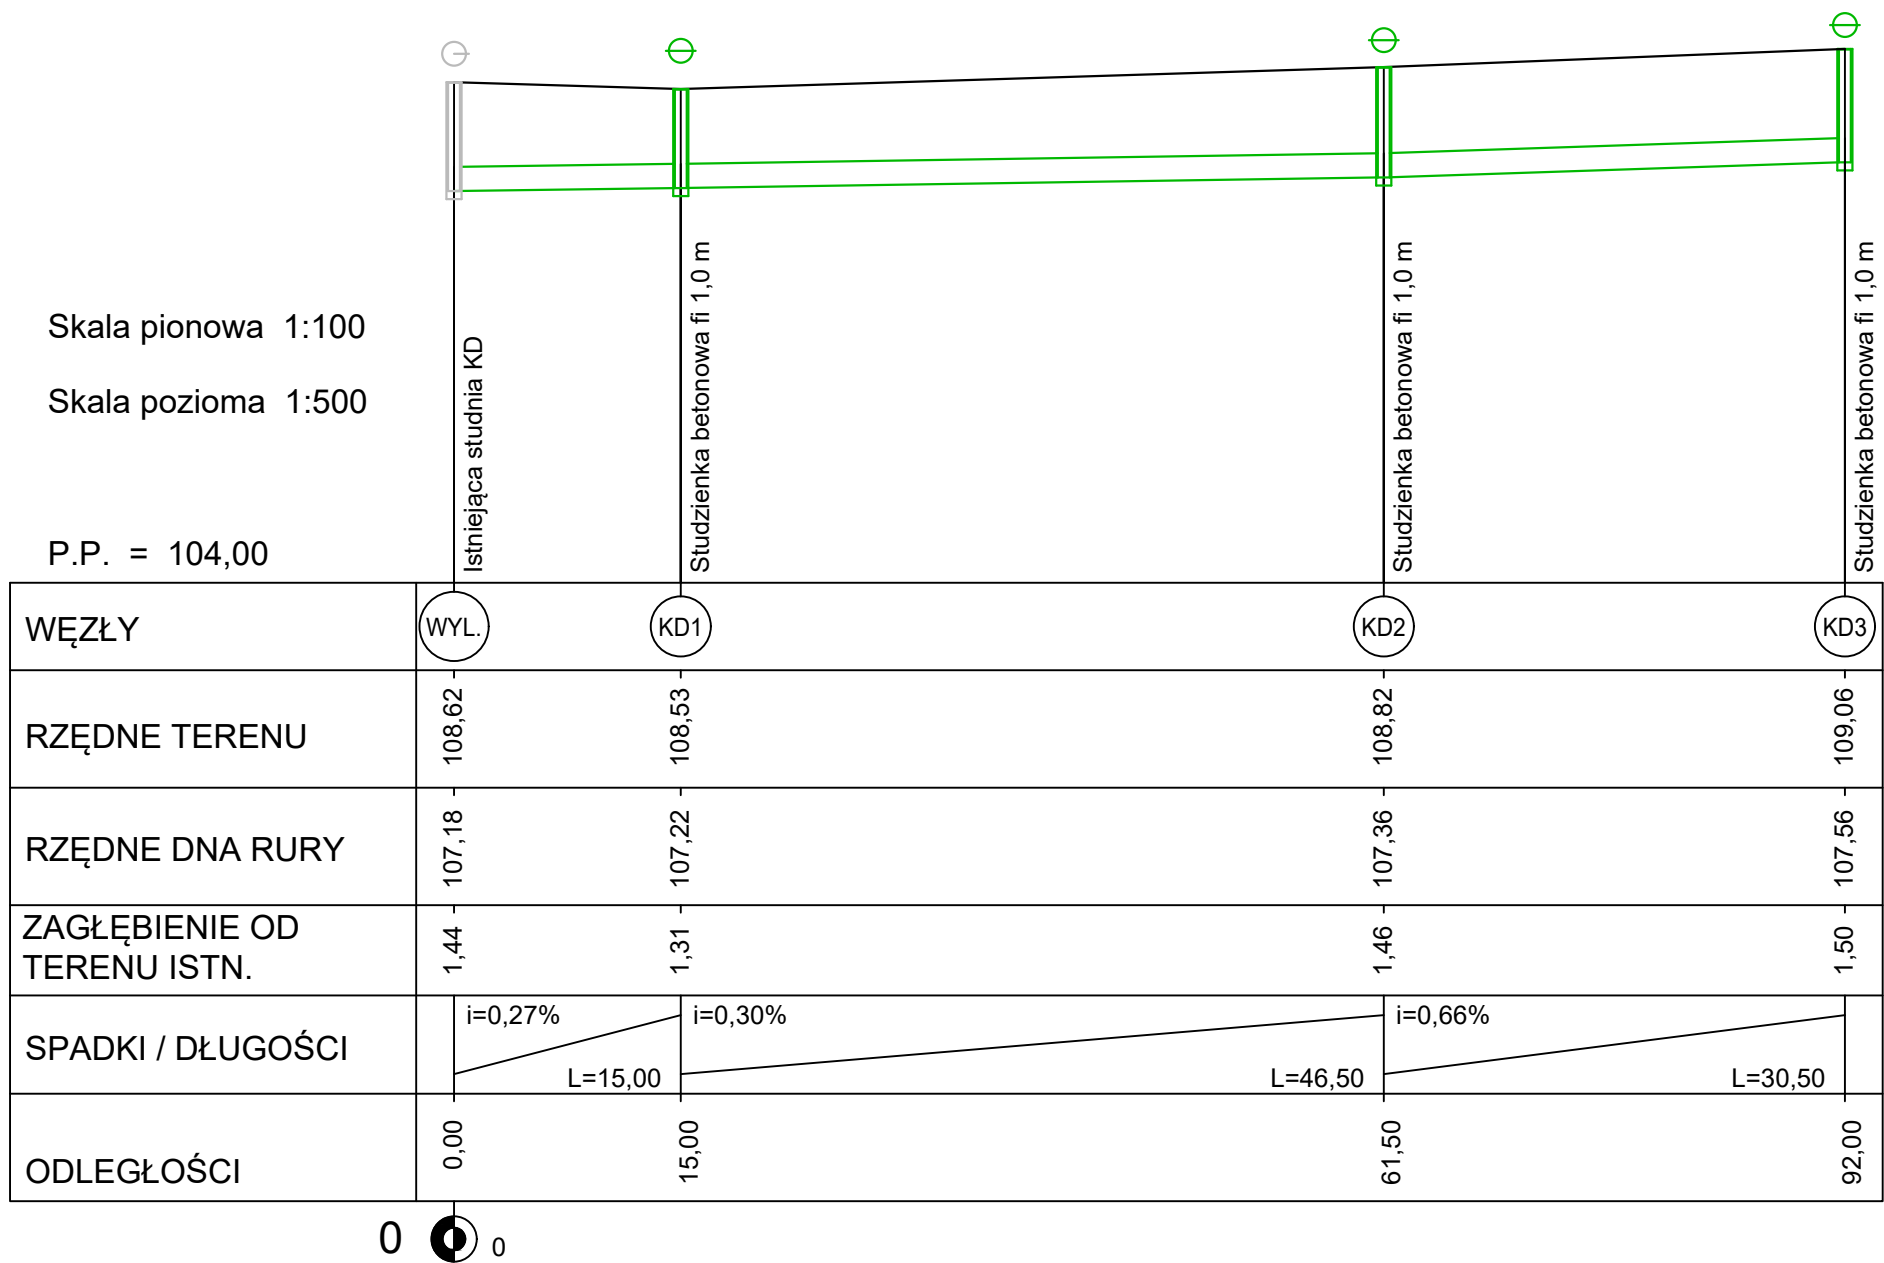

Tomasz Bem BEM Projekt ul. Adama Mickiewicza 10, 63-840 Krobia (Tel 728-809-221)				
Nazwa zadania	Budowa kanalizacji deszczowej w Wyganowie wraz z utwardzeniem pobocza na fragmencie działki o numerze geodezyjnym 33/2			
Inwestor	Gmina Kobylin ul. Rynek Marszałka J. Piłsudskiego 1; 63-740 Kobylin	Stadium	Dokumentacja zgłoszeniowa	
Adres obiektu	dz. ne 33/2, 63-740 Wyganów	Skala	1:100/500	
Rysunek	PROFIL PODŁUŻNY KD	Rysunek nr	4	
		Data oprac.	09.2024	
Funkcja	Tytuł, imię i nazwisko	Specjalność	Nr upr. bud.	Podpis
Autor projektu	mgr inż. Jakub Starczewski	Drogowa	WKP/0306/PWOD/13	