


ROZDZIELNIA PIĘTOLA I PIĘTRO

schemat ideowy

schemat ideowy

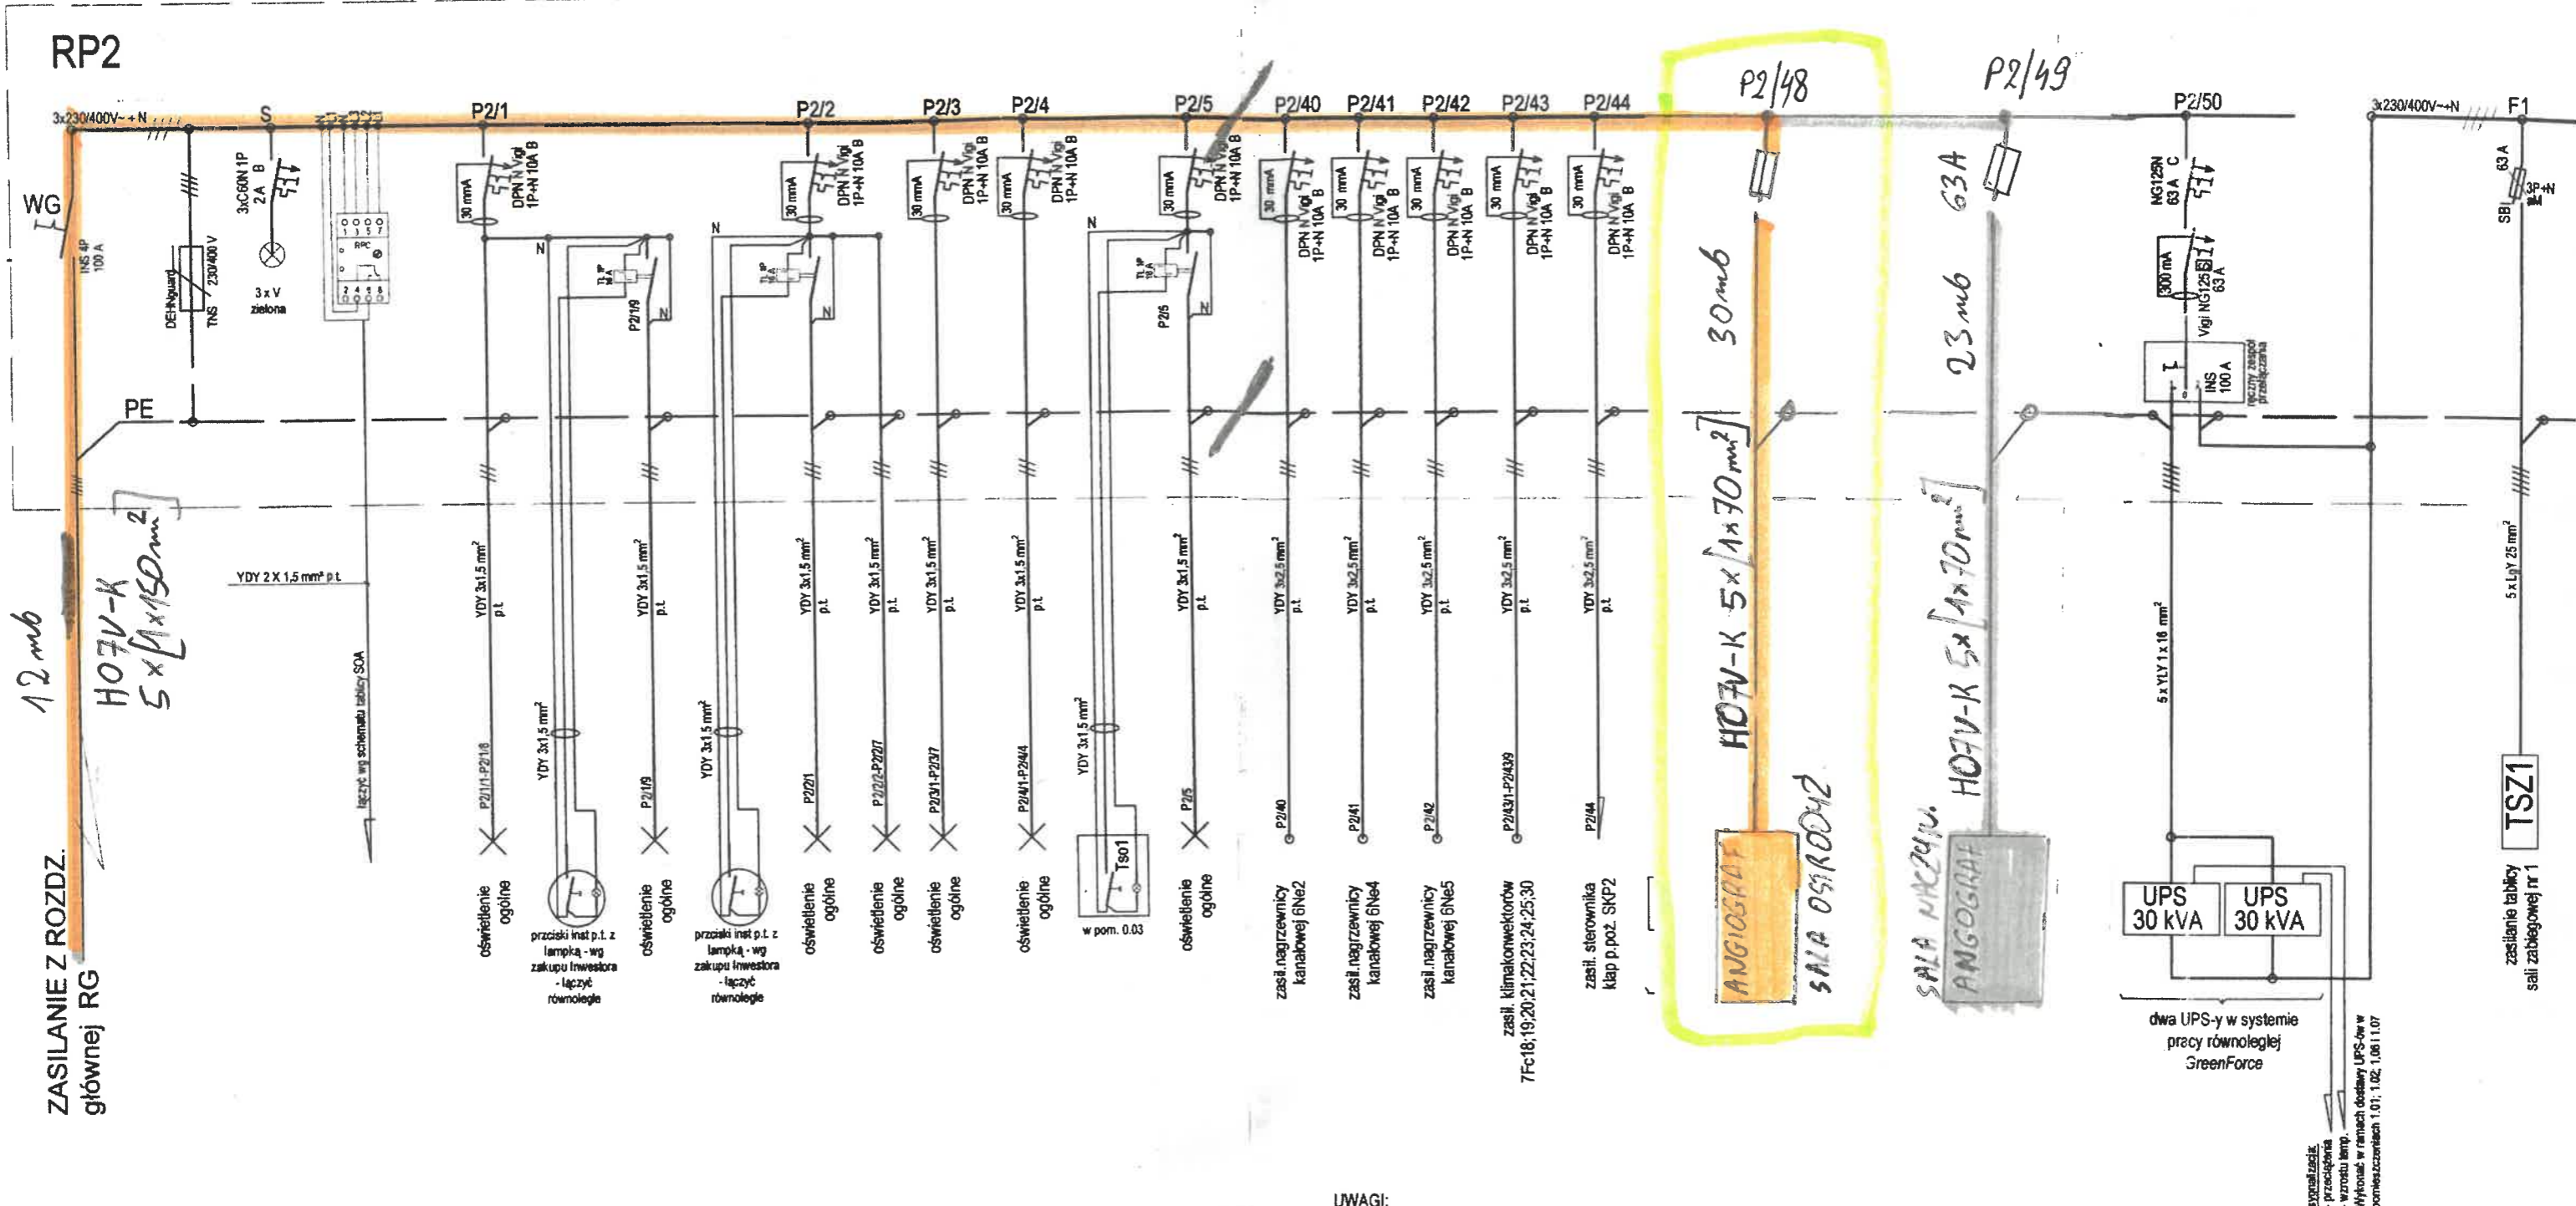

ZASILANIE Z ROZDZ. głównej RG

12 mb
HO7V-K
5 x [1 x 150 mm²]

W PMIESZCZENIACH GRUPY 2

SIEĆ W SYSTEMIE IT

W PMIESZCZENIACH GRUPY 0 i 1

SIEĆ W SYSTEMIE TN-S

- UWAGI:
1. Dobrane UPS-y wg kart katalogowych UPS De
 2. UPS-y połączyć przewodem sterowniczym z pr. wyłączającymi zasilanie w budynku w przypadku

W PMIESZCZENIACH

SIEĆ W SYST

W PMIESZCZENIACH

SIEĆ W SYSTE

dwa UPS-y w systemie pracy równoległej GreenForce
przełącznik: przel. 30 kVA - wznoszący lampy - Wykonasz w ramach dostawy UPS-ów w pomieszczeniach 1.01, 1.02, 1.06 i 1.07
Ielta Power serii GreenForce przełącznik: pożarowymi WP ku pożaru.