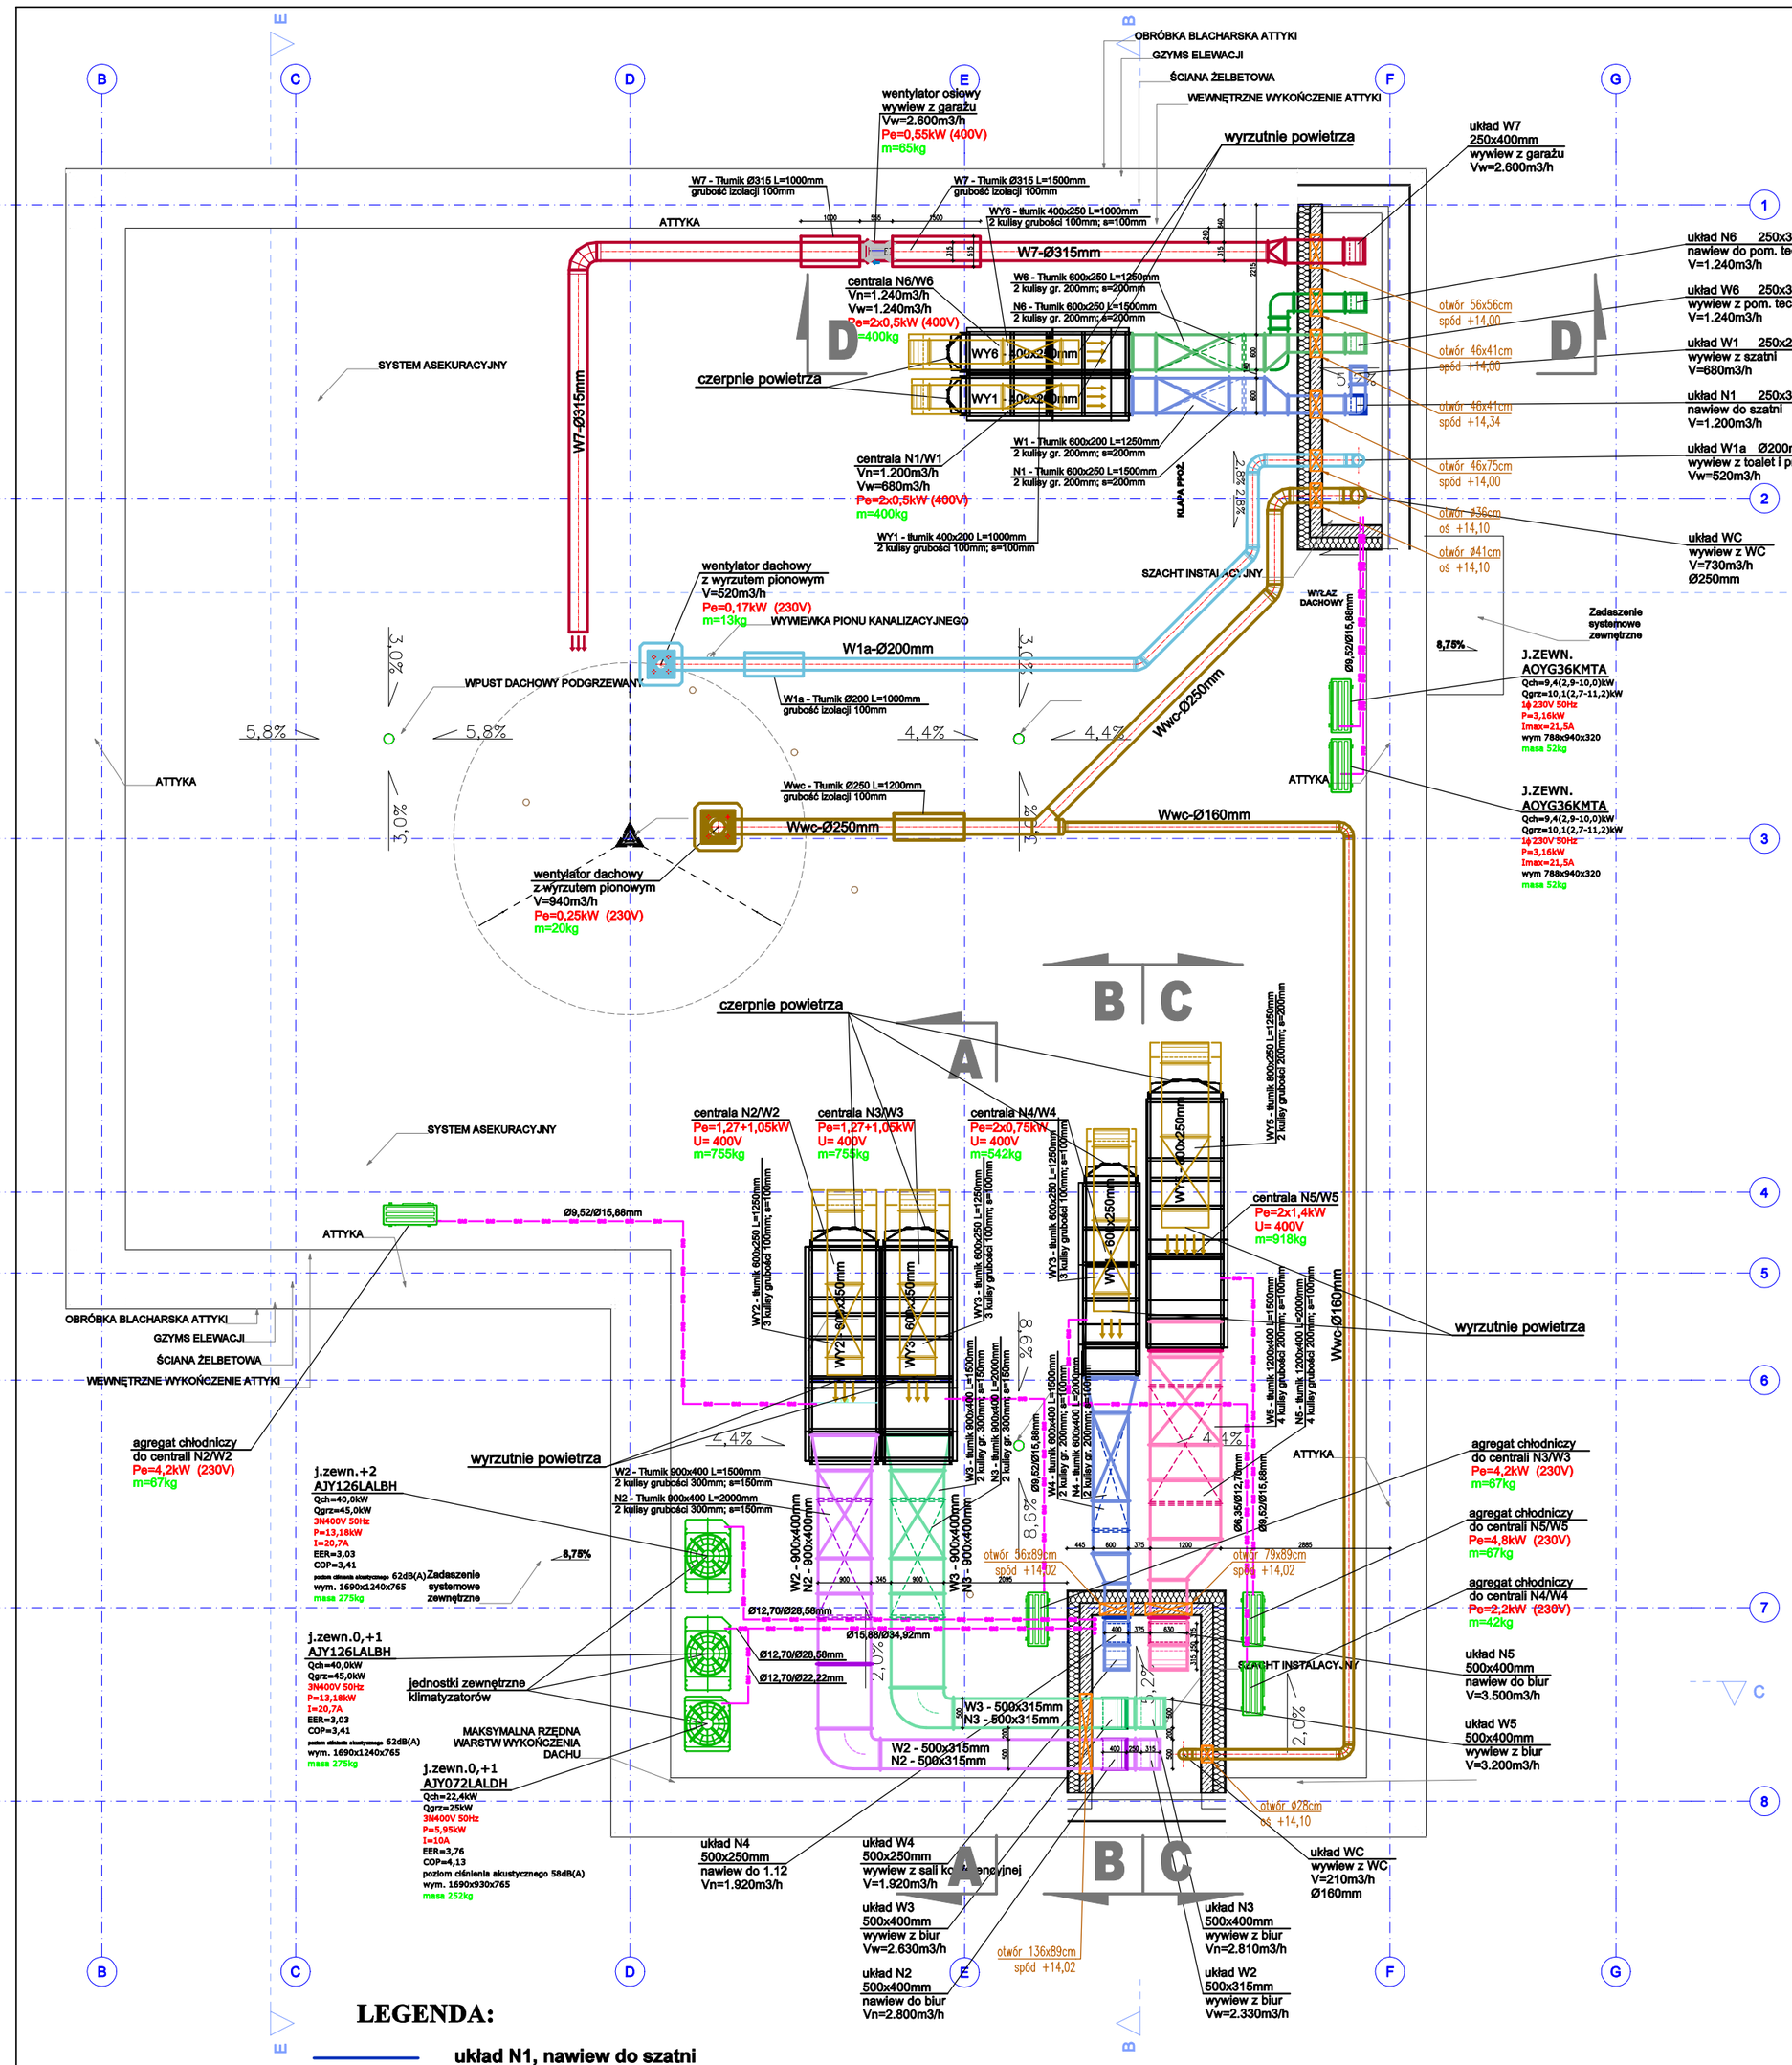

LEGENDA:

- układ N1, nawiew do szatni
- układ W1, wywiew z szatni
- układ W1a, wywiew z WC i łazienek
- układ N2, nawiew do pom. służbowych na parterze
- układ W2, wywiew z pom. służbowych na parterze
- układ N3, nawiew do pom. służbowych na 1 piętrze
- układ W3, wywiew z pom. służbowych na 1 piętrze
- układ N4, nawiew do sali konferencyjnej
- układ W4, wywiew z sali konferencyjnej
- układ N5, nawiew do pom. służbowych na 2 piętrze
- układ W5, wywiew z pom. służbowych na 2 piętrze
- układ N6, nawiew do pom. techniczynych i magazynów
- układ W6, wywiew z pom. techniczynych i magazynów
- układ W7, wywiew z garażu
- instalacja freonowa ze średnicami rur cieczowej/gazowej

METROPOLIS
biuro architektoniczne
70–240 Szczecin, ul. Narutowicza 12
tel. (091) 434 73 43 fax.(91) 435 19 95
e-mail: info@biurometropolis.pl www.biurometropolis.pl

PRAWA AUTORSKIE ZASTRZEŻONE / COPYRIGHT RESERVED
ten projekt ten chroniony jest prawem zgodnie z Ustawą o Prawie Autorskim wszelkie kopiowanie, powielanie, odstępowanie i dokonywanie zmian bez zgody autora jest niedozwolone i podlega karze

GŁÓWNY PROJEKTANT: podpis :
mgr inż. Maciej Sawicki
up. BŁ-22/00
PDL/IS/1322/01
specjalność sanitarna

SPRAWDZAJĄCA: podpis :
mgr inż. Barbara Wojsaw
up. BŁ-146/88
PDL/IS/1671/01
specjalność sanitarna

OPRACOWANIE: podpis :

INWESTYCJA:
BUDOWA BUDYNKU KOMISARIATU POLICJI WARSZAWA WŁOCHY WRAZ Z NIEZBĘDNĄ INFRASTRUKTURĄ TECHNICZNĄ

ADRES:
ul. Komitetu Obrony Robotników 57
02-146 Warszawa,
dz. nr ew.12/7, 12/10 z obrębu 2-06-02

INWESTOR:
Komenda Stołeczna Policji
ul. Nowolipie 2, 00-150 Warszawa

TEMAT RYSUNKU:
RZUT DACHU
WENTYLACJA MECHANICZNA
I KLIMATYZACJA

BRANŻA:	FAZA:
sanitarna	PW

SKALA:	DATA:	NR RYS:
1:100	08 LISTOPAD 2024	WM-5