


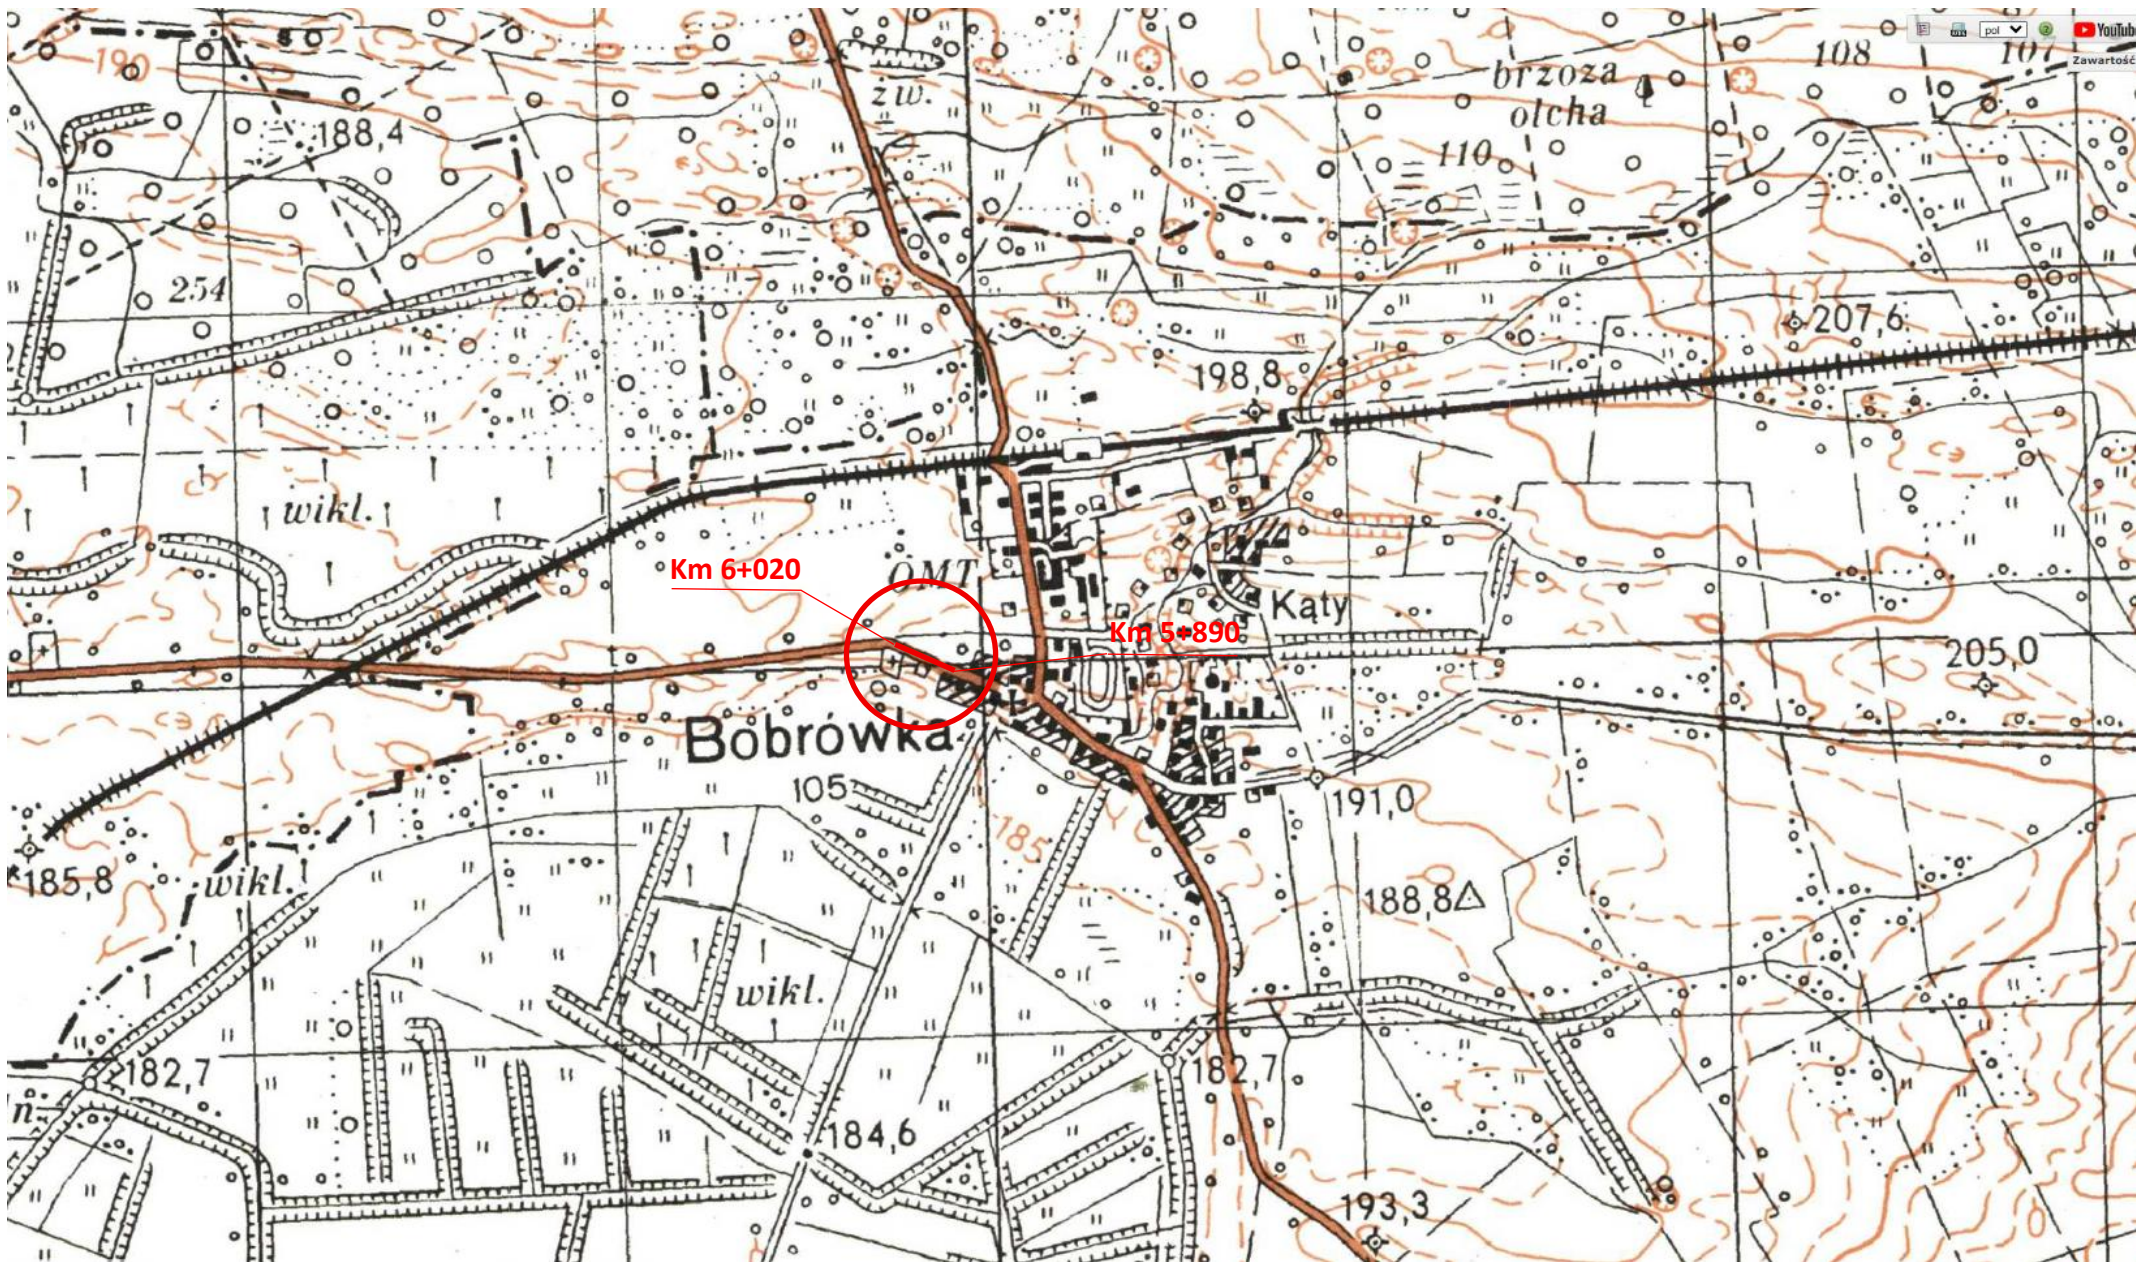

Obiekt:	Droga powiatowa Nr 1716R Makowisko – Bobrowka km 5+890 – 6+020		
Nazwa rysunku	ORIENTACJA	Skala 1 : 10000	
Sporządził:	Data: 28.05.2025 r.		Rys. Nr 1.