



E-DRO PROJEKT Ewelina Dragań
ul. Szybowa 19, 59-300 Lubin; kom. 608 657 889
NIP: 692-200-63-04, REGON: 021033291

PROJEKT CZASOWEJ ORGANIZACJI RUCHU

Nazwa inwestycji:

**Przebudowa drogi powiatowej nr 1222D w Siedlcach,
w zakresie budowy miejsc postojowych**

Inwestor:

**Gmina Lubin
ul. Księcia Ludwika I 3, 59-300 Lubin**

Adres inwestycji:

**jedn. ewid. 021102_2 Lubin- obszar wiejski, obręb 0026 Siedlce, dz. nr 407/8
(droga powiatowa nr 1222D)**

	Imię i nazwisko	Uprawnienia specjalność	Podpis	Data
Projektant	mgr inż. Ewelina Dragań	242/DOŚ/07 drogowe		03.01.2025
Asystent Projektanta	inż. Dominika Kondratiuk			03.01.2025

Lubin, 03.01.2025 r.

SPIS TREŚCI

I Część opisowa

1. Strona tytułowa.....	str. 1
2. Spis treści.....	str. 2
3. Opinie.....	str. 3-4
4. Opis techniczny.....	str. 5-8

II Część graficzna

1. Plan orientacyjny, skala 1:20 000.....	rys. 0
2. Projekt czasowej organizacji ruchu, skala 1:500.....	rys. 1



STAROSTWO POWIATOWE W LUBINIE

DIT.7120.2.2025

Lubin, dnia 9 stycznia 2025 r.

E-DRO PROJEKT

Ewelina Dragań

ul. Szybowa 19

59-300 Lubin



ZATWIERDZENIE NR 2/2025

po rozpatrzeniu wniosku złożonego w dniu 3.01.2025 r.
przez Ewelinę Dragań; E-DRO PROJEKT,

na podstawie art. 10 ust. 5 ustawy z dnia 20 czerwca 1997 r. Prawo o ruchu drogowym (Dz.U.2024.1251 t.j.) oraz na podstawie § 3 ust.1 pkt 1 i 3; § 6 ust. 1 oraz § 8 ust. 2 rozporządzenia Ministra Infrastruktury z dnia 23 września 2003 r. w sprawie szczegółowych warunków zarządzania ruchem na drogach oraz wykonywania nadzoru nad tym zarządzaniem (Dz.U.2017.784 t.j.)

-zatwierdzam w zakresie drogi powiatowej 1222D z uwagą:

- należy zapewnić dojazd i dojazd do posesji w obrębie prowadzonych prac

projektu **tymczasowej** organizacji ruchu pn.:

**„Przebudowa drogi powiatowej nr 1222D w Siedlcach,
w zakresie budowy miejsc postojowych”.**

Opracowany przez: mgr inż. Ewelinę Dragań

Jednocześnie określam:

1.	Termin, w którym powinna zostać wprowadzona zatwierdzona organizacja ruchu	od dnia: 01.03.2025 r.
2.	Termin przywrócenia poprzedniej, stałej organizacji ruchu	do dnia: 31.12.2025 r.
3.	Termin ważności zatwierdzenia:	do dnia: 31.12.2025 r.

Zgodnie z §12 ust. 1 ww. rozporządzenia jednostka wprowadzająca organizację ruchu zawiadamia organ zarządzający ruchem, zarząd drogi oraz właściwego komendanta Policji o terminie jej wprowadzenia, co najmniej na 7 dni przed dniem wprowadzenia organizacji ruchu.

Brak zawiadomienia o wprowadzeniu organizacji ruchu w wymaganym terminie powoduje utratę ważności zatwierdzonej organizacji ruchu zgodnie z §12 ust. 4 ww. rozporządzenia.

Załączniki:

- opieczątowany projekt organizacji ruchu.

Z up. STAROSTY

Magdalena Pieńko

Dyrektor Departamentu

Infrastruktury, Transportu i Rozwoju



STAROSTWO POWIATOWE W LUBINIE

Lubin, dnia 20 grudnia 2024 r.

DIT.7121.2.105.2024

E-DRO PROJEKT

Ewelina Dragań

ul. Szybowa 19

59-300 Lubin



Dot. opinii do projektu tymczasowej organizacji ruchu dla zadania pn.: „Przebudowa drogi powiatowej nr 1222D w Siedlcach, w zakresie budowy miejsc postojowych”

Zarządca drogi powiatowej nr 1222D opiniuje bez uwag - w zakresie drogi powiatowej - projekt tymczasowej organizacji ruchu dla wykonania ww. zadania.

Zaopiniowany projekt przed wprowadzeniem organizacji ruchu, zgodnie z § 4 ust. 1 Rozporządzenia Ministra Infrastruktury z dnia 23.09.2003 r. w sprawie szczegółowych warunków zarządzania ruchem na drogach oraz wykonywania nadzoru nad tym zarządzaniem (Dz. U. 2017 poz. 784) należy przedłożyć do zatwierdzenia przez organ zarządzający ruchem na drogach powiatowych i gminnych, tj. Starostę Lubińskiego.

Z up. ZARZĄDU POWIATU
Magda
Dyrektor
Infrastruktury, Transportu i Rozwoju

OBOWIĄZEK INFORMACYJNY

Zgodnie z art. 13 Rozporządzenia Parlamentu Europejskiego i Rady (UE) 2016/679 z dnia 27 kwietnia 2016 r. w sprawie ochrony osób fizycznych w związku z przetwarzaniem danych osobowych i w sprawie swobodnego przepływu takich danych oraz uchylenia dyrektywy 95/46/WE (ogólne rozporządzenie o ochronie danych, dalej również „*RODO*”), informujemy, że:

1. Starostwo Powiatowe w Lubinie informuje, że Administratorem danych, czyli podmiotem decydującym o tym, jak będą wykorzystywane Państwa dane osobowe w zależności od kompetencji organu/jednostki jest:
 - 1) dla zadań Starosty - Starosta Lubiński
 - 2) dla zadań powiatowych – Powiat Lubiński
 - 3) dla zadań z zakresu zatrudnienia oraz organizacji pracy w Starostwie – Starostwo Powiatowe z siedzibą w Lubinie, ul. Jana Kilińskiego 12b, 59-300 Lubin; tel. 76 746 67 00; starostwo@powiat-lubin.pl
2. Podanie przez Państwa danych osobowych jest wymogiem ustawowym.

Są Państwo zobowiązani do ich podania, a konsekwencją ich niepodania będzie brak możliwości załatwienia sprawy będącej wymogiem ustawowym Administratora danych.
3. Państwa dane osobowe będą przetwarzane przez pracowników Starostwa w celu wypełnienia obowiązku prawnego ciążącego na Administratorze danych, a przetwarzanie jest niezbędne do wykonania zadania realizowanego w interesie publicznym, lub w ramach sprawowania władzy publicznej powierzonej Administratorowi danych.
4. Odbiorcą Państwa danych osobowych mogą być podmioty uprawnione na podstawie przepisów prawa.
5. Państwa dane osobowe nie będą przekazywane do państwa trzeciego/organizacji międzynarodowej.
6. Państwa dane nie będą przetwarzane w sposób zautomatyzowany, w tym nie będą podlegały profilowaniu.
7. Mają Państwo prawo do żądania od Administratora danych dostępu do Państwa danych osobowych a także ich sprostowania, jeżeli są nieprawdziwe lub nieaktualne.
8. Państwa dane osobowe będą przetwarzane zgodnie z przepisami rozporządzenia Parlamentu Europejskiego i Rady (UE) 2016/679 z dnia 27 kwietnia 2016 r. w sprawie ochrony osób fizycznych w związku z przetwarzaniem danych osobowych i w sprawie swobodnego przepływu takich danych oraz uchylenia dyrektywy 95/46/WE (ogólne rozporządzenie o ochronie danych), tzn. Dane będą przetwarzane na podstawie przepisów prawa, a w szczególnych przypadkach - na podstawie zgody udzielonej przez Państwo albo w związku z wykonywaniem umowy, której jesteście Państwo stroną.
9. Dane osobowe będą przechowywane przez okres wynikający z przepisów prawa.
10. W Starostwie Powiatowym w Lubinie powołany został Inspektor Ochrony Danych.

Dane kontaktowe IOD: Starostwo Powiatowe w Lubinie (59-300), ul. Kilińskiego 12b, nr tel. 76 746 72 14, adres e-mail: iod@powiat-lubin.pl.
11. Mają Państwo prawo do wniesienia skargi do organu nadzorczego, którym jest Prezes Urzędu Ochrony Danych Osobowych mający swoją siedzibę w Warszawie (00-193), przy ul. Stawki 2.

Informujemy również, że w trosce o zachowanie najwyższej staranności w zakresie ochrony Państwa danych osobowych, w Starostwie Powiatowym w Lubinie wdrożony został Zintegrowany System Zarządzania z wybranymi elementami systemu zarządzania bezpieczeństwem informacji.



KOMENDA POWIATOWA POLICJI W LUBINIE
WYDZIAŁ RUCHU DROGOWEGO

59-300 Lubin, ul. Traugutta 3
tel. 47 8743463

Wydział Ruchu Drogowego
Komendy Powiatowej Policji
w Lubinie

www.lubin.policja.gov.pl
<https://bip.lubin.policja.gov.pl>

Lubin, 02.01.2025r.

R-5321-A-228/2024

DK- 176/2025

E-DRO Projekt

ul. Szybowa 19

59-300 Lubin

Opinia do projektu organizacji ruchu

Na podstawie Ustawy z dnia 20 czerwca 1997 r. Prawo o ruchu drogowym (tekst jednolity Dz.U. z 2023r., poz. 1047) oraz Rozporządzenia Ministra Infrastruktury z dnia 23 września 2003r. w sprawie szczegółowych warunków zarządzania ruchem na drogach oraz wykonywania nadzoru nad tym zarządzaniem (Dz.U. 2017.784 t.j.), opiniuję pozytywnie projekt czasowej organizacji ruchu w związku z przebudową drogi powiatowej nr 1222D w miejscowości Siedlce, w zakresie budowy miejsc postojowych.

ZASTĘPCA KOMENDANTA
Powiatowej Policji w Lubinie
podinsp. Marek Szczepaniak

Wyk. 2 egz.

Egz. nr 1 – adresat,

Egz. nr 2 – a/a.

sporządził: asp.szt. Marek Piątek

OPIS TECHNICZNY

do projektu czasowej organizacji ruchu dla zadania polegającego na przebudowie drogi powiatowej nr 1222D w Siedlcach w zakresie budowy miejsc postojowych

1. Dane ogólne

1. Inwestor: Gmina Lubin, ul. Księcia Ludwika I 3, 59-300 Lubin
2. Obiekt: droga powiatowa 1222D
3. Branża: Inżynieria ruchu
4. Jednostka projektowa: E-DRO PROJEKT Ewelina Dragań
ul. Szybowa 19, 59-300 Lubin

2. Podstawa projektu

1. Umowa z inwestorem na wykonanie prac projektowych.
2. Ustawa z dnia 7.07.1994- Prawo Budowlane (Dz.U.2023 poz. 682 z późn.zm.).
3. Rozporządzenie w sprawie szczegółowych warunków technicznych dla znaków i sygnałów drogowych oraz urządzeń bezpieczeństwa ruchu drogowego i warunkach umieszczania ich na drogach z dn. 23.12.2003 r. (Dz.U.2019 poz.2311 z późn. zm.).
4. Rozporządzenie Ministra Infrastruktury z dnia 24 czerwca 2022 r. w sprawie przepisów techniczno-budowlanych dotyczących dróg publicznych (Dz.U.2022 poz. 1518 z późn. zm.).
5. Mapa zasadnicza do celów projektowych w skali 1:500.
6. Inwentaryzacja terenu wraz z uzupełniającymi pomiarami wysokościowymi

3. Cel i przedmiot opracowania

Celem niniejszego opracowania jest polepszenie warunków poruszania się wszystkich uczestników ruchu drogowego oraz zapewnienie miejsc postojowych w obrębie drogi powiatowej nr 1222D w Siedlcach.

Przedmiotem opracowania jest czasowa organizacja ruchu wprowadzana w związku z przebudową drogi powiatowej nr 1222D w Siedlcach, w zakresie budowy miejsc postojowych.

4. Charakterystyka drogi i warunków ruchu w układzie istniejącym

Obszar inwestycji obejmuje działkę o numerze ewidencyjnym 407/8 obręb 0026 Siedlce obszaru wiejskiego Lubina.

Działka nr 407/8 stanowi drogę powiatową nr 1222D, która w stanie istniejącym posiada jezdnię o nawierzchni bitumicznej i szer. ok 5,6-6,0m. Po obu stronach znajduje się chodnik o szerokości 1,8-2,0 m.

Zadanie realizowane będzie na terenie zabudowanym, gdzie obowiązuje dopuszczalna prędkość do 50km/h. Na drodze występuje średnie natężenie pojazdów osobowych.

5. Uzasadnienie wprowadzanych zmian w organizacji ruchu na czas budowy

Zakres i technologia prac – przebudowa drogi powiatowej nr 1222D w Siedlcach, w zakresie budowy miejsc postojowych - wymagają wprowadzenia oznakowania robót ze względu na odcinkowe zajęcia chodnika i terenów zielonych w obrębie przedmiotowej inwestycji. Zostanie wprowadzone oznakowanie tymczasowe za pomocą znaków pionowych i zapór drogowych dla trzech etapów robót.

6. Sposób prowadzenia robót

Roboty budowlane polegać będą na przebudowie drogi powiatowej nr 1222D, w zakresie budowy miejsc postojowych i przejść dla pieszych wraz z doświetleniem w Siedlcach. Prace związane z realizacją inwestycji należy wykonywać w 3 etapach. Lokalizacja prowadzonych robót wskazana została na poszczególnych rysunkach dla każdego z etapów.

W ramach oznakowania zastosowane zostaną zapory U-3d wraz ze znakiem C-10, ustawione zostaną także zapory drogowe U-20b i U-20c. Przed obszarem prowadzonych robót ustawione zostaną znaki ostrzegawcze tj. A-14 „Roboty drogowe” oraz ograniczenie prędkości i zakaz wyprzedzania znakami B-25 i B-33. Ponadto przewidziano użycie znaków B-41 „zakaz ruchu pieszych” i B-42 „koniec zakazów”. Przewidziano również tymczasowy chodnik szerokości 1,25m.

Po zrealizowaniu inwestycji zostanie przywrócona stała organizacja ruchu, a pas drogowy do stanu poprzedniego.

Zakres poszczególnych etapów czasowej organizacji ruchu oraz lokalizację znaków przedstawiają rysunki, poniżej natomiast przedstawia się opis sposobu prowadzenia robót:

- Etap 1 (Rys. 1) dotyczy wykonania przejść dla pieszych,
- Etap 2 (Rys. 2) dotyczy wykonania przejść dla pieszych,
- Etap 3 (Rys. 3) dotyczy wykonania miejsc postojowych i zjazdu.

Po zakończeniu robót każdego z etapów zostanie przywrócone istniejące oznakowanie. Po zrealizowaniu zadania teren przywrócony zostanie do stanu poprzedniego.

7. Projektowane zmiany w organizacji ruchu tymczasowego

Zmiany w oznakowaniu i organizacji ruchu wprowadzane są na czas wykonania robót budowlanych. Realizuje się je przez odpowiednie ustawienie następujących znaków pionowych:

- 1) A-12b, A-12c, A-14,
- 2) B-25, B-33, B-41, B-42,
- 3) C-10,
- 4) U-3d, U-20a, U-20b, U-20c - zapory ustawić na wysokości 1,1m.

Lokalizację wdrażanego oznakowania czasowego pokazano na rysunkach nr 1-3.

Wymiary znaków i symboli muszą odpowiadać wymogom „Szczegółowych warunków technicznych dla znaków i sygnałów drogowych oraz urządzeń bezpieczeństwa ruchu drogowego i warunkach umieszczania ich na drogach”. Na drodze powiatowej nr 1222D należy ustawić znaki wielkości duże.

Roboty prowadzone w pasie drogi wyłączzonego z ruchu powinny być zabezpieczone zgodnie z powszechnie obowiązującymi przepisami BHP.

8. Opis zagrożeń lub utrudnień w ruchu

Roboty budowlane związane z realizacją inwestycji prowadzone będą w zakresie obecnego terenu zielonego, chodnika i jezdni. Prowadzone prace i zakres wygrodzień ingerują w krawędź istniejącej jezdni drogi powiatowej. Wprowadzone zostaną utrudnienia w ruchu poprzez odcinkowe zajęcie chodnika, jednostronne zwężenie jezdni.

Powyżej opisane elementy stanowią jednocześnie szereg potencjalnych zagrożeń mogących wystąpić w ruchu drogowym na obszarze objętym opracowaniem.

Odpowiednie oznakowanie pionowe ma na celu zredukowanie zagrożeń do minimum oraz zapewnienie użytkownikom drogi możliwość bezpiecznego poruszania się.

9. Planowany termin wprowadzenia organizacji ruchu

Wprowadzenie tymczasowej organizacji ruchu przewiduje się od 01.03.2025 r.


Przywrócenie stałej organizacji ruchu przewiduje się do dnia 31.12.2025 r.

10. Uwagi ogólne


- Teren prowadzonych prac należy oznakować zgodnie z instrukcją oznakowania robót w pasie drogowym a zarazem zgodnie z zatwierdzonymi projektami ruchu zastępczego.
- Wszelkie prace należy wykonywać zgodnie z zasadami BHP.
- Pojazdy wykonujące czynności na drodze powinny być wyposażone w ostrzegawczy sygnał świetlny błyskowy barwy żółtej widoczny ze wszystkich stron pojazdu z odległości, co najmniej 200 m przy dobrej przejrzystości powietrza,
- Osoby wykonujące czynności związane z robotami w pasie drogowym powinny być ubrane w odzież ostrzegawczą o barwie pomarańczowej lub żółtej i wyposażone w elementy odblaskowe. Ręczne sterowanie ruchem prowadzone powinno być przez osoby uprawnione.

Projektant:

mgr inż. Ewelina Dragań

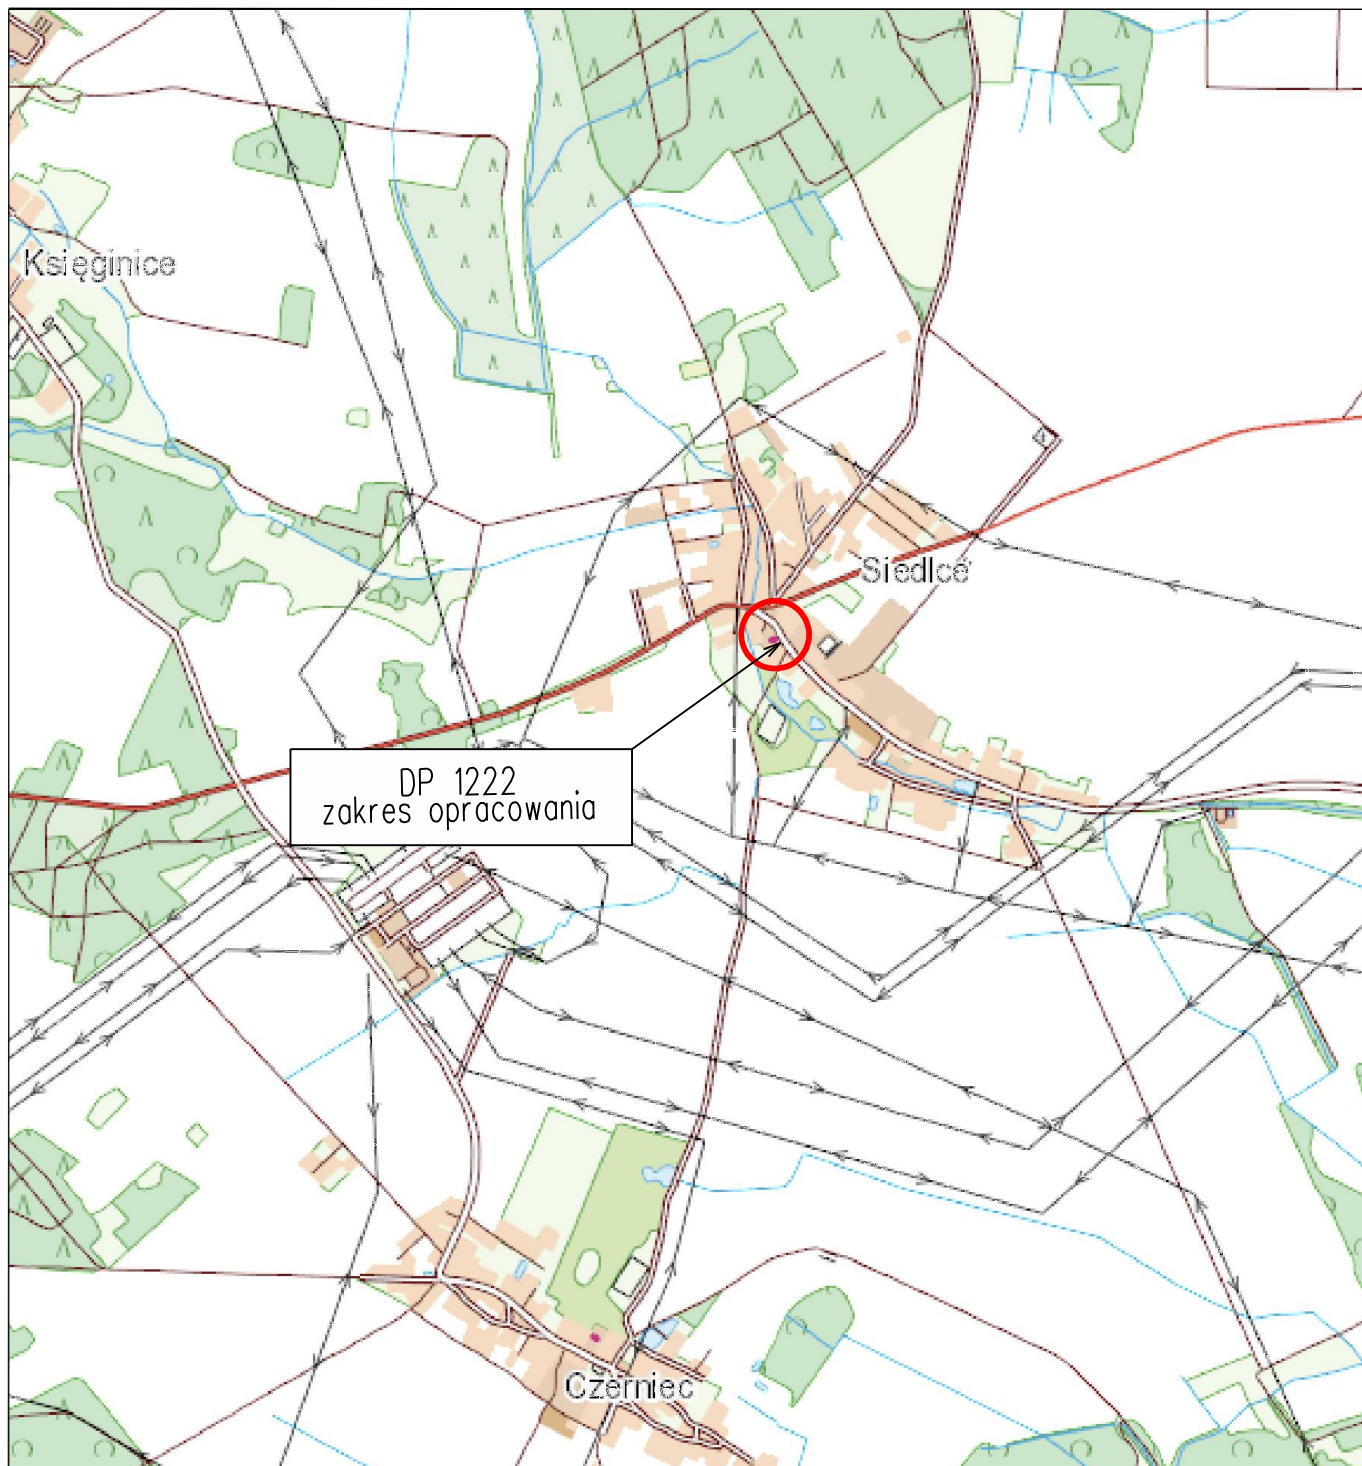

Inwestor	Gmina Lubin ul. Księcia Ludwika I 3 59-300 Lubin				
Jednostka projektowa	 E-DRO Projekt 59-300 Lubin, ul. Szybowa 19 tel. 608 657 889, e-mail: ewelina.dragan@wp.pl NIP 692-200-63-04 REGON 021033291 Ewelina Dragań				
Branża	Zespół projektowy	Nr uprawnień	Specjalność	Podpis	
Projektant br. drogowa	mgr inż. Ewelina Dragań	242/DOŚ/07	drogowa		
Projektant br. drogowa	inż. Dominika Kondratiuk				
Nazwa zadania	Rozbudowa drogi powiatowej nr 1222D w Siedlcach, w zakresie budowy miejsc postojowych				
Nazwa rysunku	Plan orientacyjny				
Skala	Data	Nr umowy	Branża	Stadium	Nr rys./Arkusz
1:20000	03.01.2025		Drogowa	COR	0

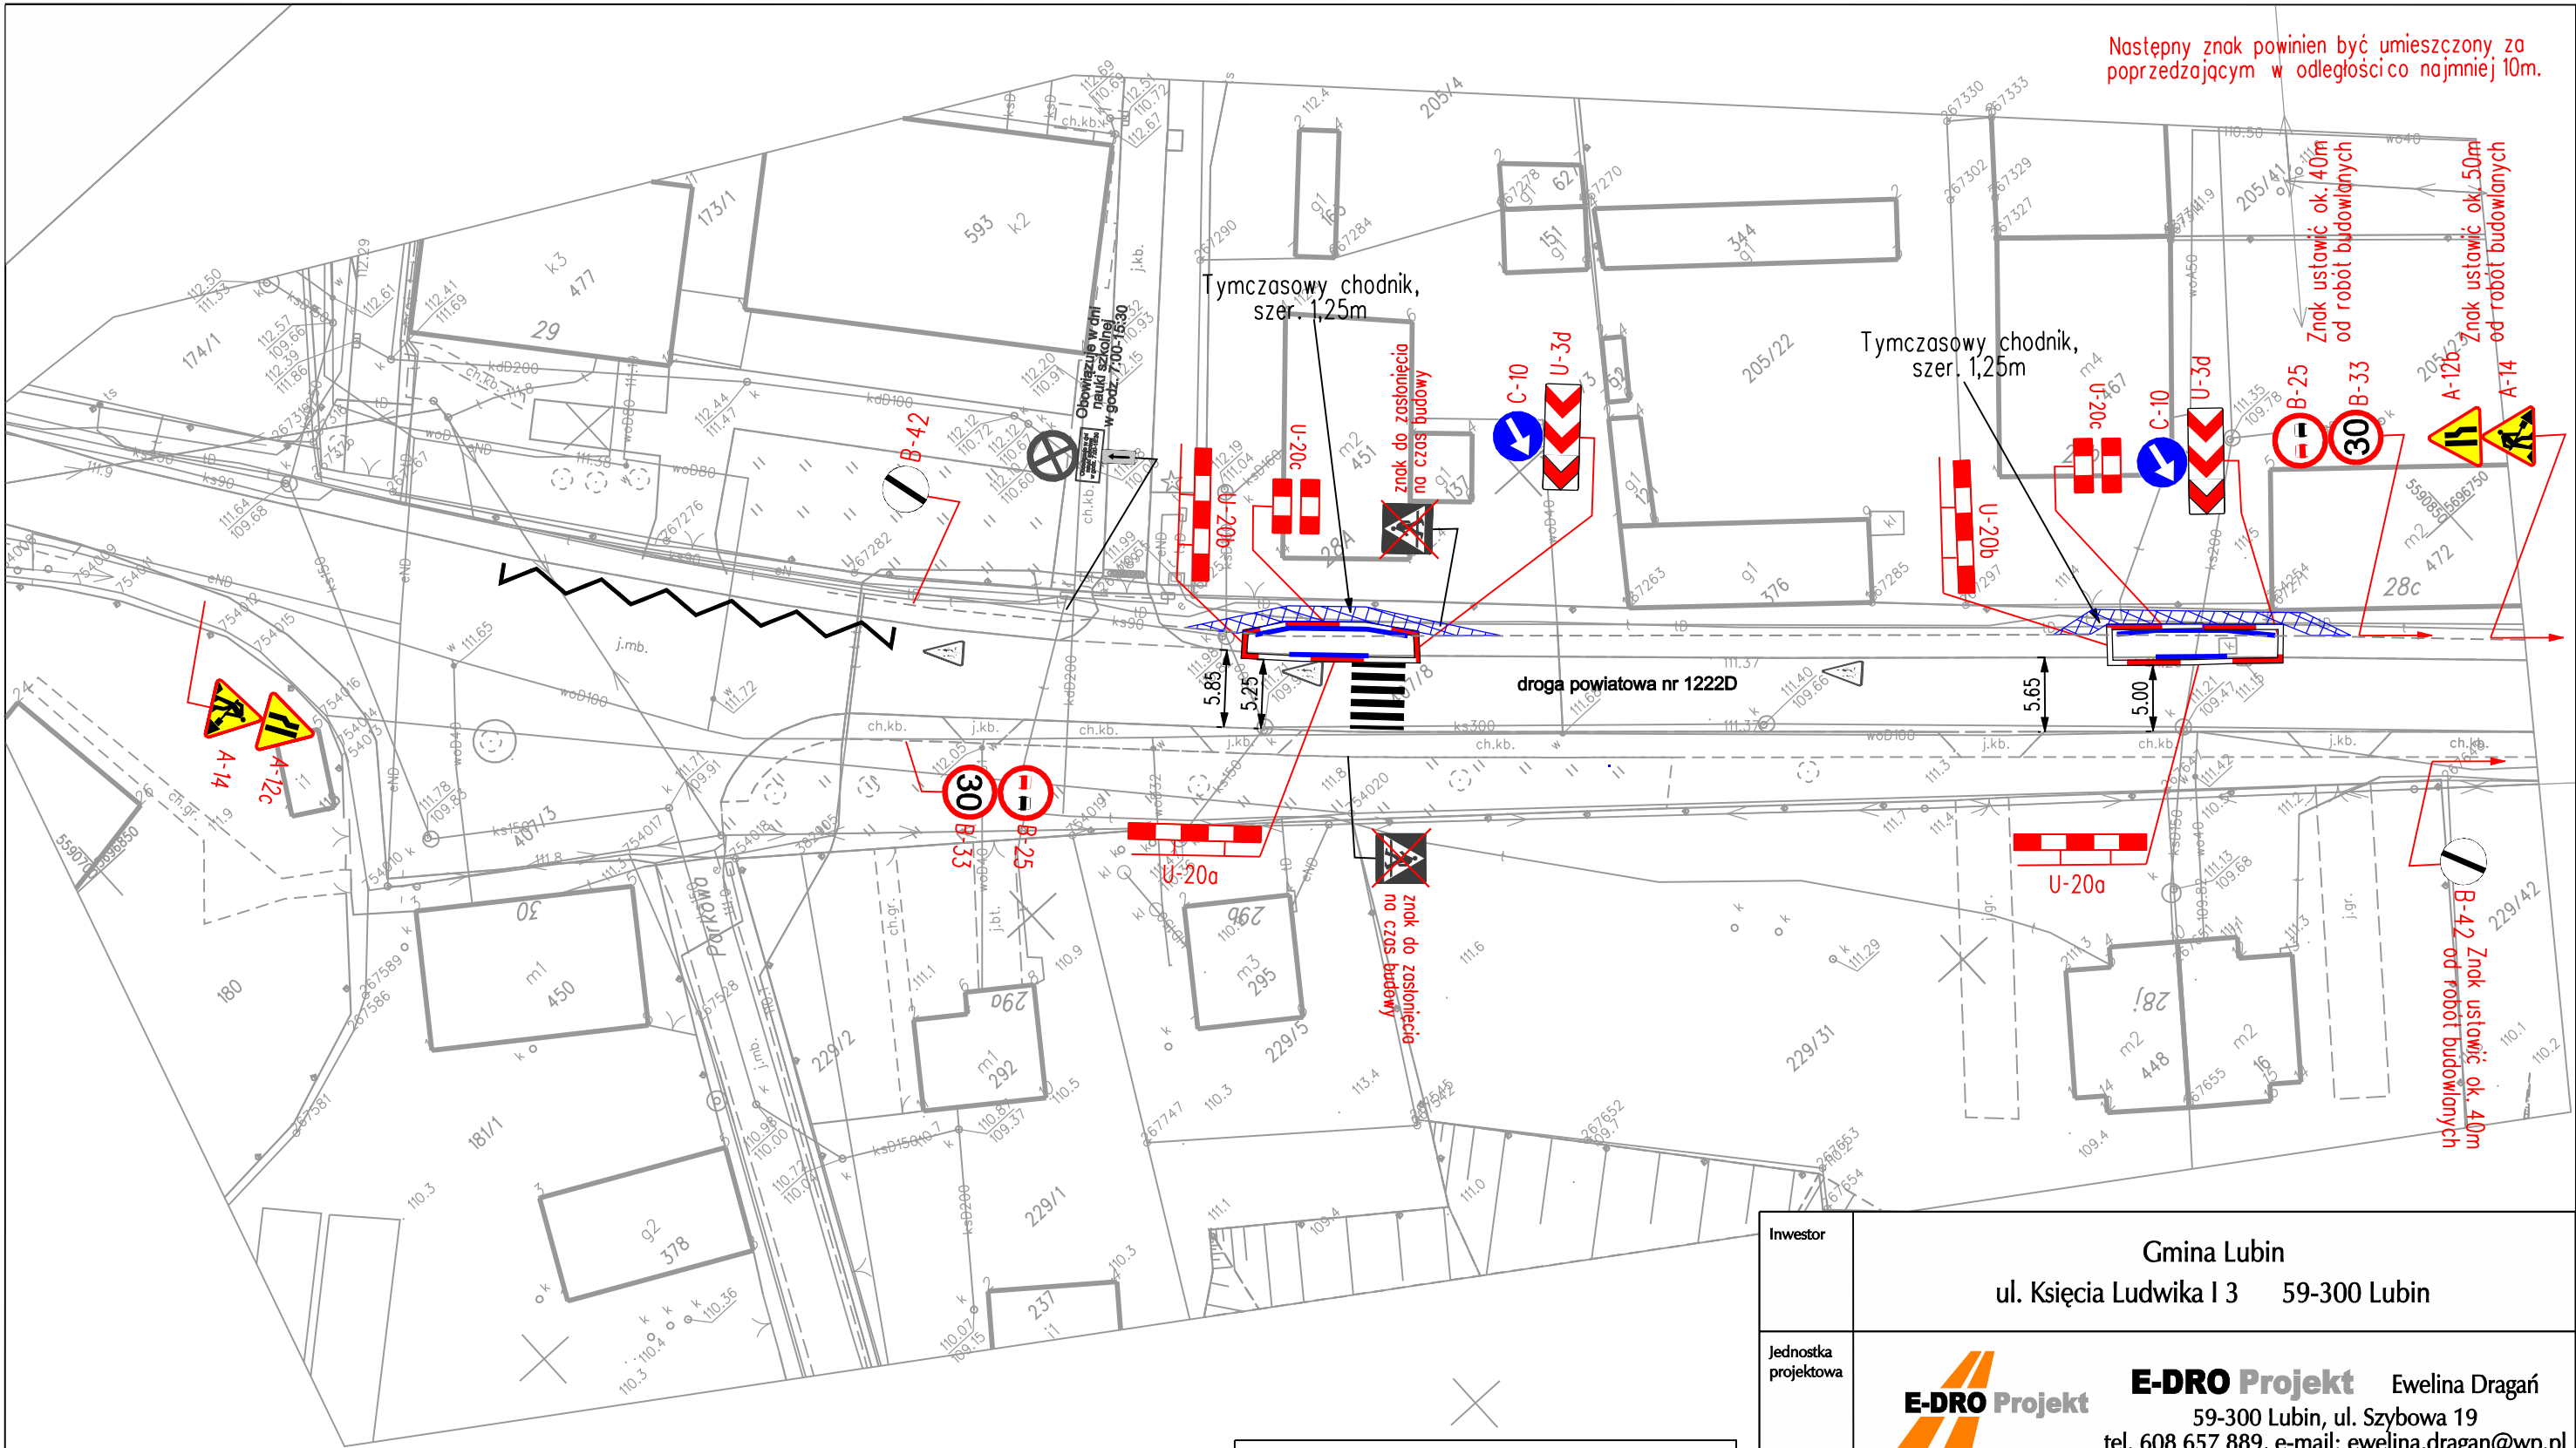

LEGENDA

Proj. krawężnik/obrzeże


Inst. oznakowanie pionowe

Istn. oznakowanie poziome

U-20c

Proj. oznakowanie pionowe

Inwestor	Gmina Lubin ul. Księcia Ludwika I 3 59-300 Lubin				
Jednostka projektowa	 E-DRO Projekt Ewelina Dragań 59-300 Lubin, ul. Szybowa 19 tel. 608 657 889, e-mail: ewelina.dragan@wp.pl NIP 692-200-63-04 REGON 021033291				
Branża	Zespół projektowy	Nr uprawnień	Specjalność	Podpis	
Projektant br. drogowa	mgr inż. Ewelina Dragań	242/DOŚ/07	drogowa		
Projektant br. drogowa	inż. Dominika Kondratiuk				
Nazwa zadania	Rozbudowa drogi powiatowej nr 1222D w Siedlcach, w zakresie budowy miejsc postojowych				
Nazwa rysunku	Projekt czasowej organizacji ruchu - etap I				
Skala	Data	Nr umowy	Branża	Stadium	Nr rys./Arkusz
1:500	03.01.2025		Drogowa	COR	1

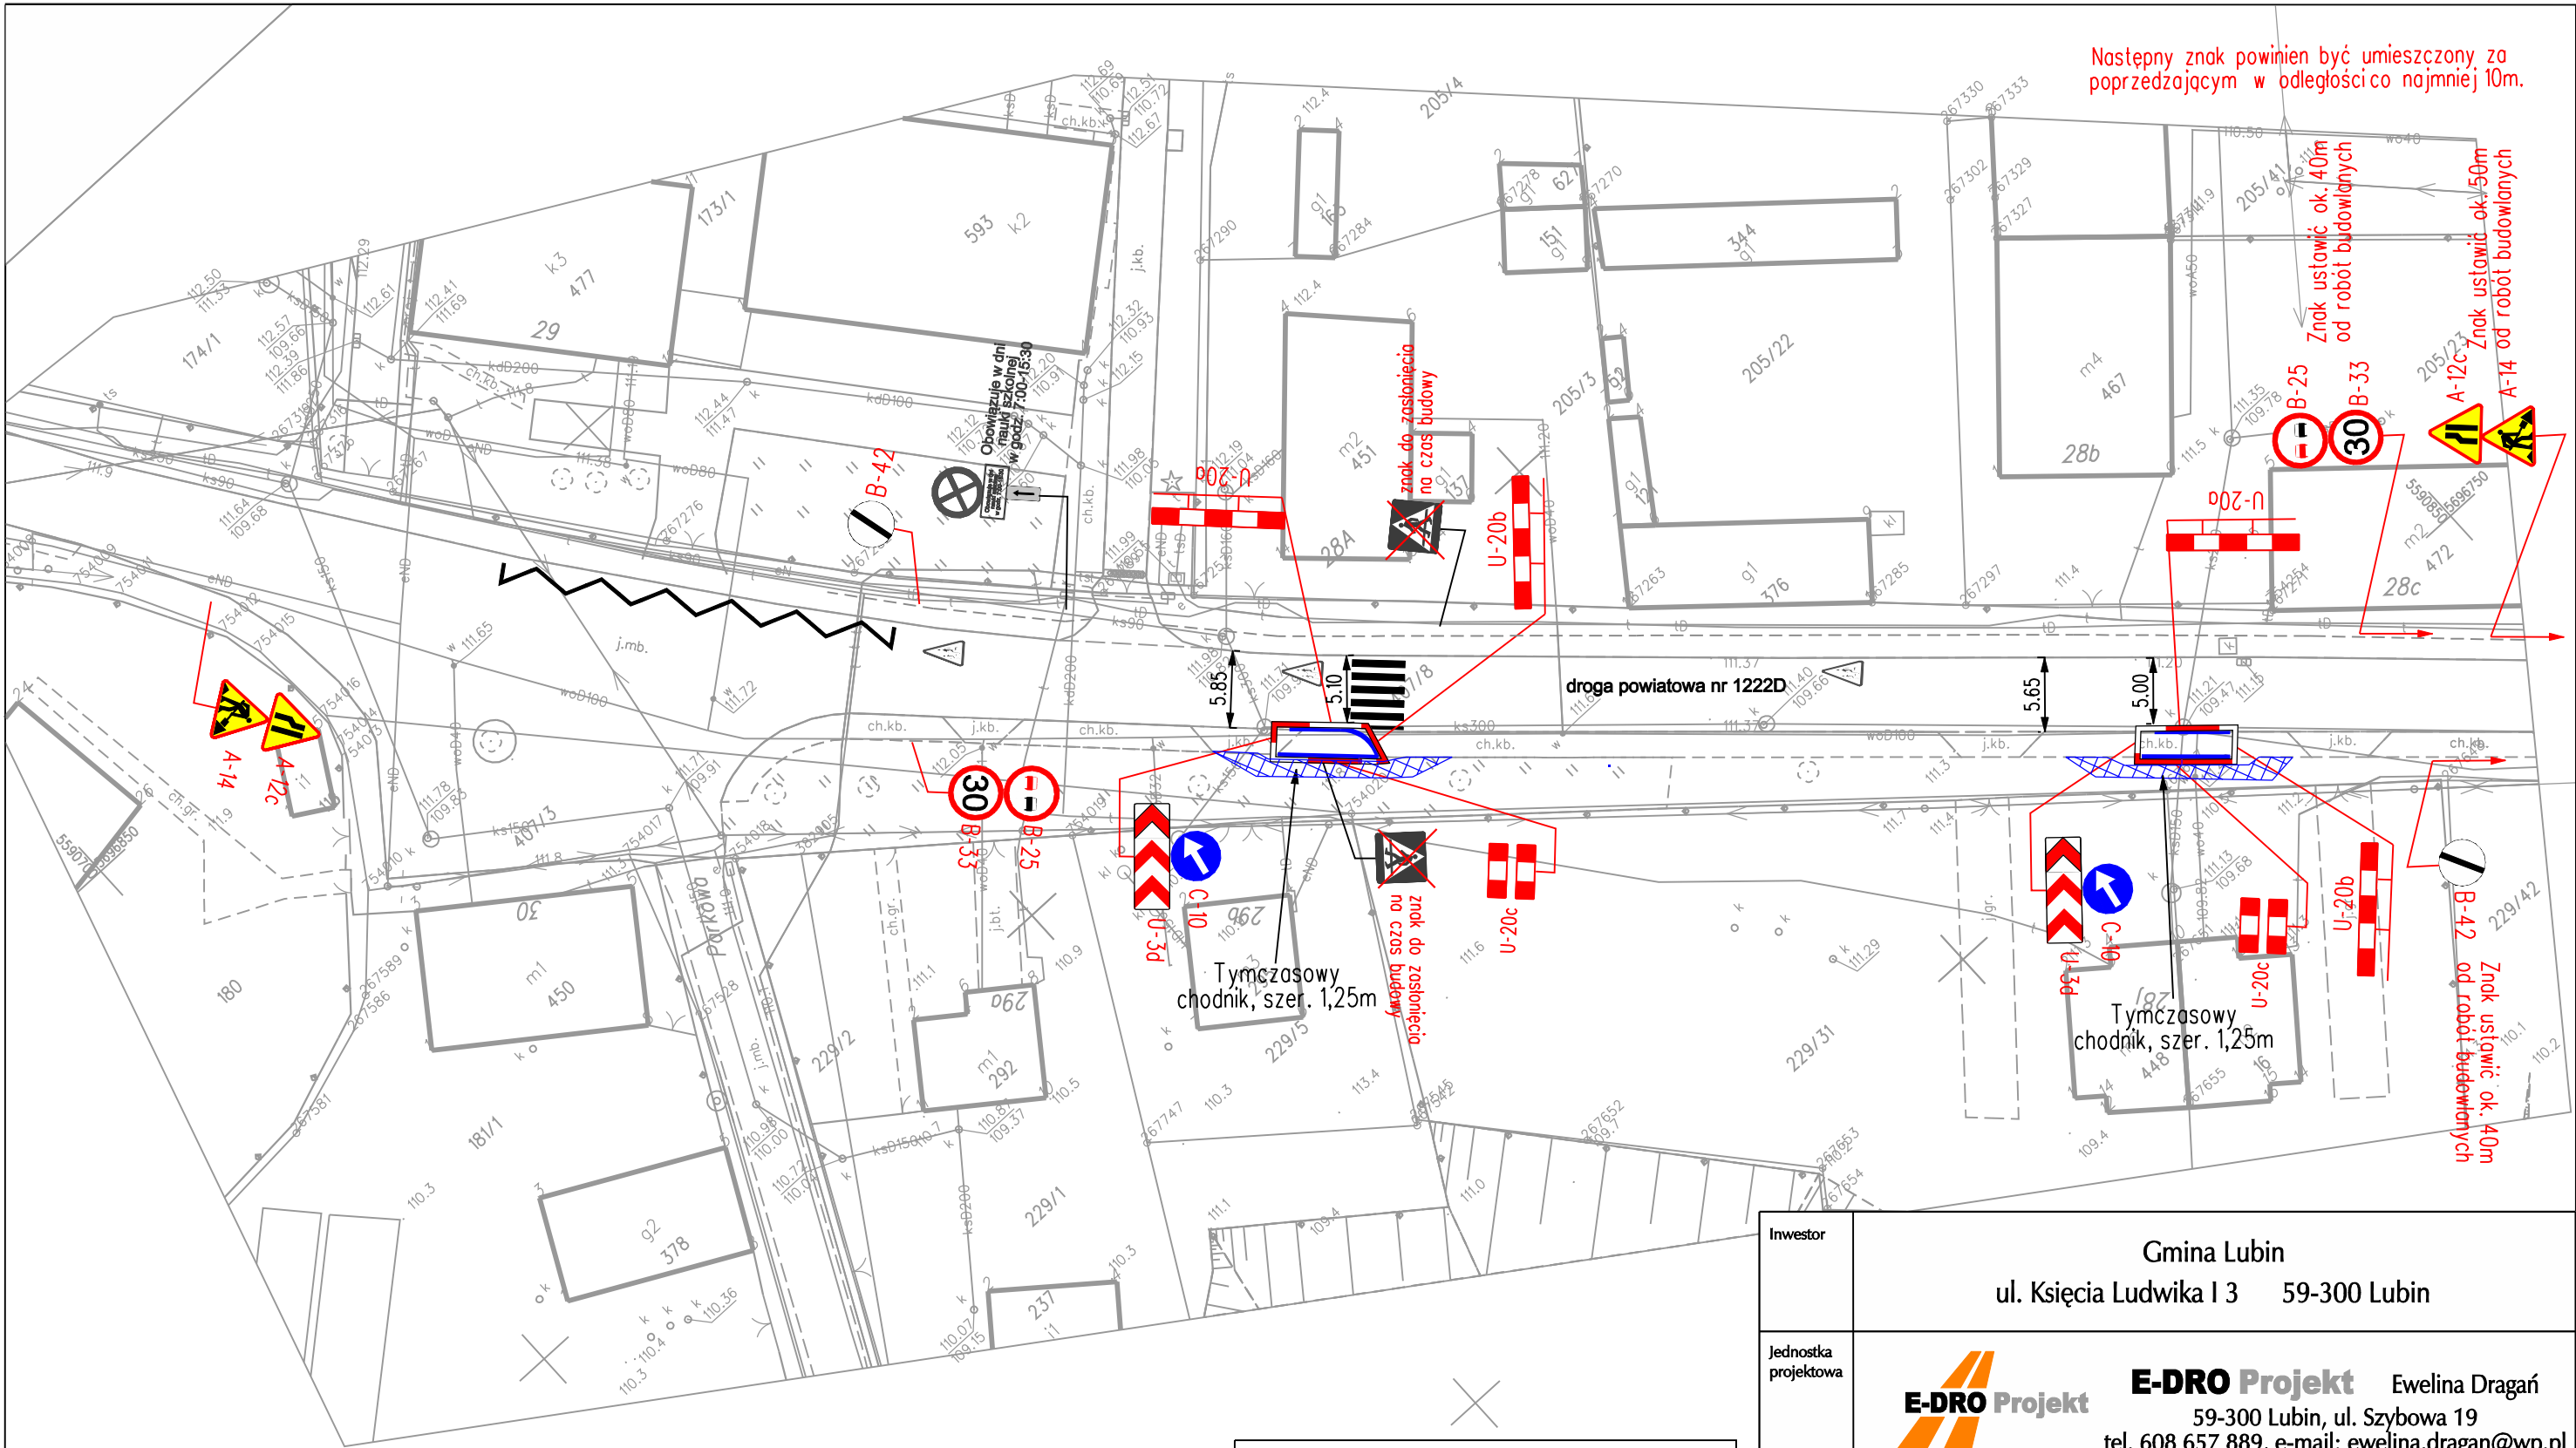

Następny znak powinien być umieszczony, za poprzedzającym w odległości co najmniej 10m.

Znak ustawić ok. 40m od robót budowlanych

Znak ustawić ok. 50m od robót budowlanych

znak do zastąpienia na czas budowy

znak do zastąpienia na czas budowy

Znak ustawić ok. 40m od robót budowlanych

LEGENDA

Proj. krawężnik/obrzeże


Inst. oznakowanie pionowe

Istn. oznakowanie poziome

Proj. oznakowanie pionowe

Inwestor	Gmina Lubin ul. Księcia Ludwika I 3 59-300 Lubin				
Jednostka projektowa	 E-DRO Projekt Ewelina Dragań 59-300 Lubin, ul. Szybowa 19 tel. 608 657 889, e-mail: ewelina.dragan@wp.pl NIP 692-200-63-04 REGON 021033291				
Branża	Zespół projektowy	Nr uprawnień	Specjalność	Podpis	
Projektant br. drogowa	mgr inż. Ewelina Dragań	242/DOŚ/07	drogowa		
Projektant br. drogowa	inż. Dominika Kondratiuk				
Nazwa zadania	Rozbudowa drogi powiatowej nr 1222D w Siedlcach, w zakresie budowy miejsc postojowych				
Nazwa rysunku	Projekt czasowej organizacji ruchu - etap II				
Skala	Data	Nr umowy	Branża	Stadium	Nr rys./Arkusz
1:500	03.01.2025		Drogowa	COR	2

Następny znak powinien być umieszczony za poprzedzającym w odległości co najmniej 10m.

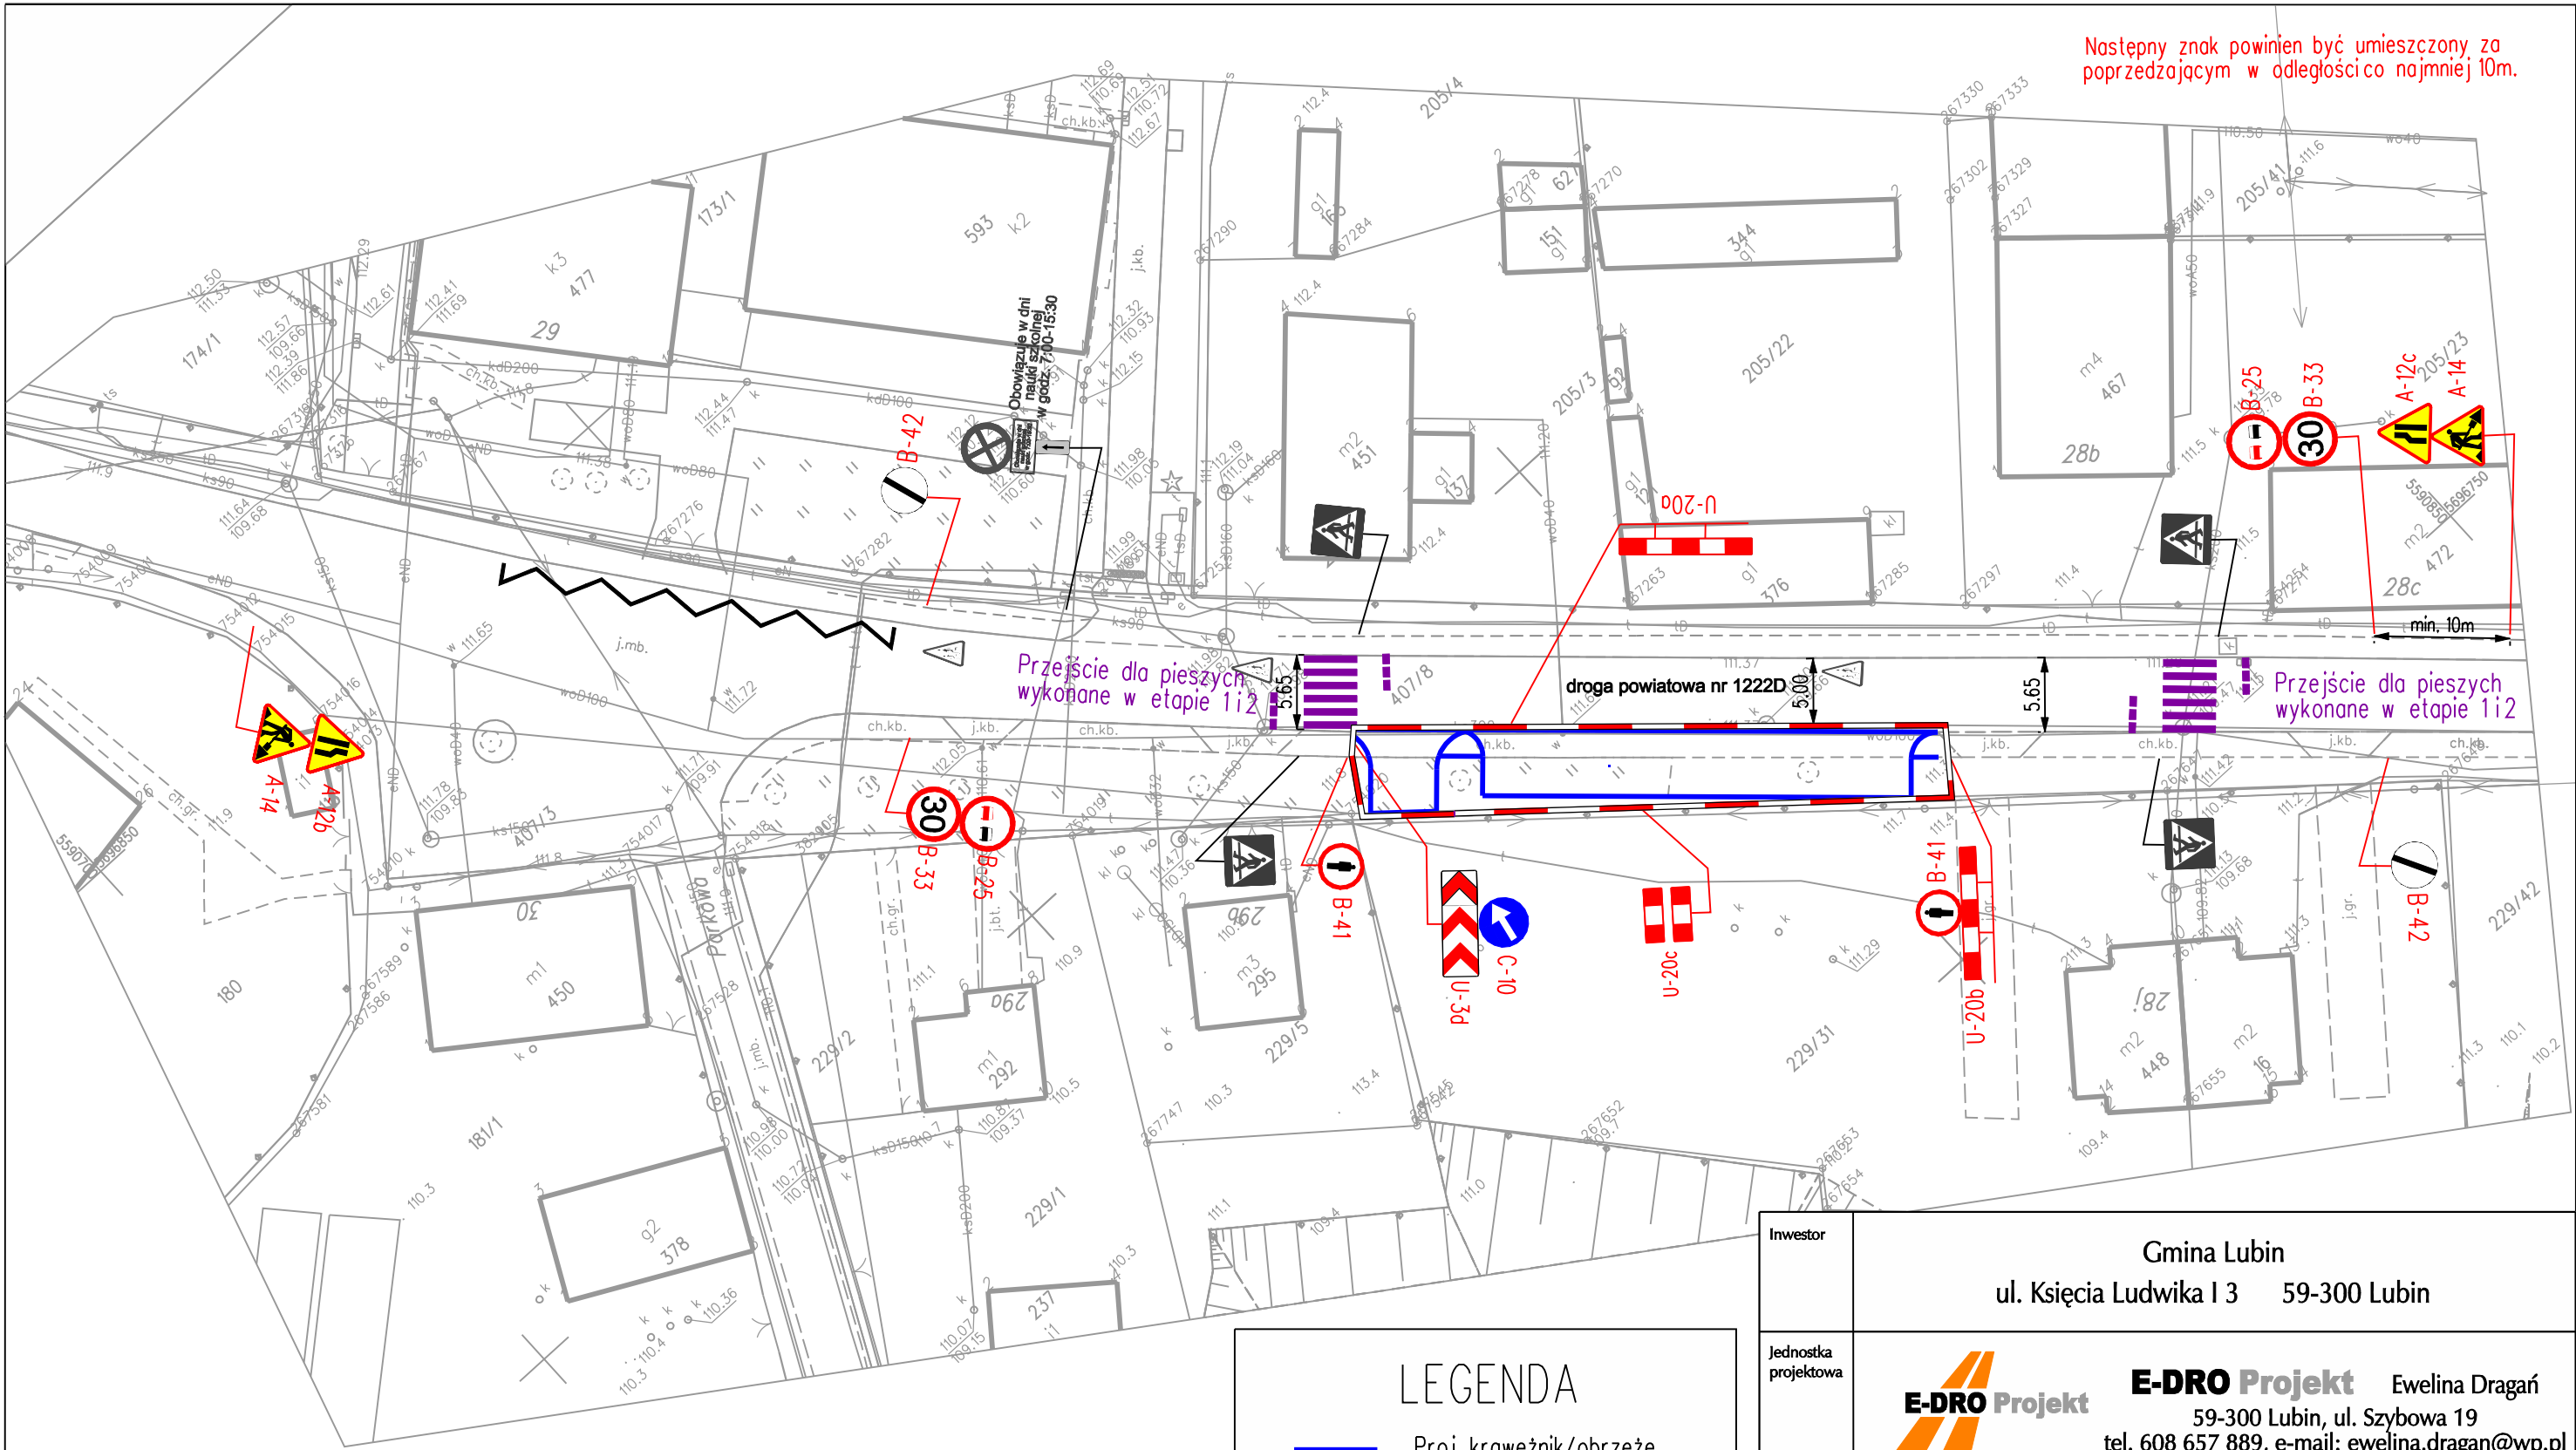

LEGENDA

Proj. krawężnik/obrzeże

Inst. oznakowanie pionowe

Istn. oznakowanie poziome

Proj. oznakowanie pionowe

Proj. oznakowanie poziome wykonane w etapie 1i2

Inwestor		Gmina Lubin ul. Księcia Ludwika I 3 59-300 Lubin			
Jednostka projektowa		E-DRO Projekt Ewelina Dragań 59-300 Lubin, ul. Szybowa 19 tel. 608 657 889, e-mail: ewelina.dragan@wp.pl NIP 692-200-63-04 REGON 021033291			
Branża		Zespół projektowy	Nr uprawnień	Specjalność	Podpis
Projektant br. drogowa		mgr inż. Ewelina Dragań	242/DOŚ/07	drogowa	
Projektant br. drogowa		inż. Dominika Kondratiuk			
Nazwa zadania		Rozbudowa drogi powiatowej nr 1222D w Siedlcach, w zakresie budowy miejsc postojowych			
Nazwa rysunku		Projekt czasowej organizacji ruchu - etap III			
Skala	Data	Nr umowy	Branża	Stadium	Nr rys./Arkusz
1:500	03.01.2025		Drogowa	COR	3